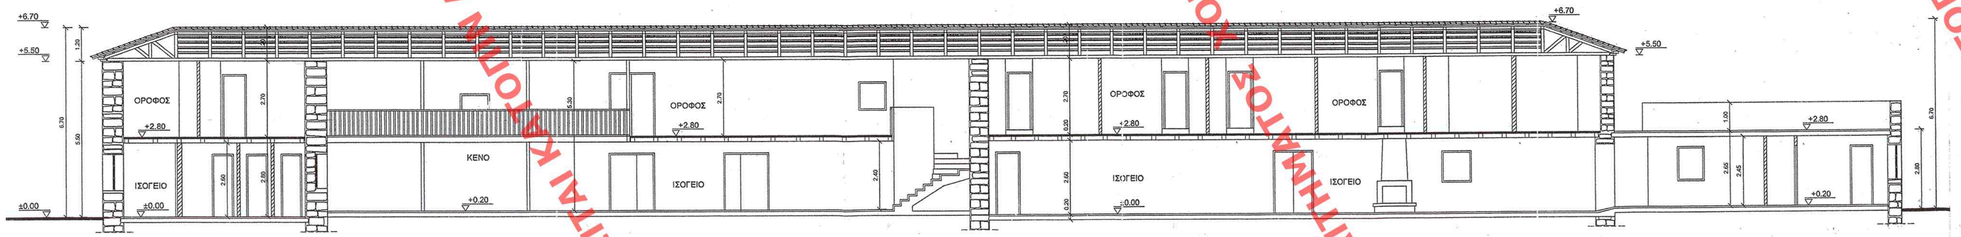

ΤΟΜΗ ΚΑΤΑ ΜΗΚΟΣ Α-Α

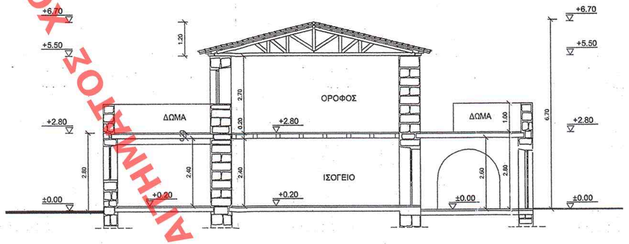

ΤΟΜΗ ΕΓΚΑΡΣΙΑ Β-Β

Αρ. Φακ. 24/10

σχ. 22

ΥΠΟΥΡΓΕΙΟ ΠΕΡΙΒΑΛΛΟΝΤΟΣ ΕΝΕΡΓΕΙΑΣ & ΚΛΙΜΑΤΙΚΗΣ ΑΛΛΑΓΗΣ

ΣΥΝΟΔΕΥΕΙ ΤΗΝ ΥΠ' ΑΡΙΘΜ. Γ. 8215/10 ΑΠΟΦΑΣΗ ΠΕΡΙ Χαρακτηρισμού ως διατηρητέου συγκροτήματος κτιρίων που βρίσκονται στη θέση Μέτοχι Τρυπιών Αιγιαλείας του δήμου Διακοπτού (ν. Αχαΐας) και καθορισμού ορων και περιορισμών δόμησης

ΑΘΗΝΑ 1 Μαρτίου 10

Δ/ΝΤΗΣ

Γ. ΜΑΝΟΥΡΗΣ

ΠΡΩΤΟΤΥΠΟ

ΣΦΑΙΡΑΓΙΣΘΗΚΕ ΜΕ ΤΟ ΥΠ' ΑΡΙΘΜ. 113 ΤΟΥ ΤΟΥ ΑΑΠ ΤΕΥΧΟΣ ΤΗΣ ΕΘΝΙΚΗΣ ΚΥΒΕΡΝΗΣΕΩΣ ΤΗΣ 6 Απριλίου 10

ΥΠΟΥΡΓΕΙΟ ΠΕΡΙΒΑΛΛΟΝΤΟΣ ΕΝΕΡΓΕΙΑΣ ΚΑΙ ΚΛΙΜΑΤΙΚΗΣ ΑΛΛΑΓΗΣ

Δ/ΝΣΗ ΠΟΛΕΟΔΟΜΙΚΟΥ ΣΧΕΔΙΑΣΜΟΥ
ΤΜΗΜΑ ΠΑΡΑΔΟΣΙΑΚΩΝ ΟΙΚΙΣΜΩΝ

ΘΕΣΗ: ΜΕΤΟΧΙ ΤΡΥΠΙΩΝ ΑΙΓΙΑΛΕΙΑΣ

ΘΕΜΑ: ΧΑΡΑΚΤΗΡΙΣΜΟΣ ΩΣ ΔΙΑΤΗΡΗΤΕΟΥ ΚΤΙΡΙΑΚΟΥ ΣΥΓΚΡΟΤΗΜΑΤΟΣ ΙΔΙΟΚ. ΙΕΡΑΣ ΜΟΝΗΣ ΜΕΓΑΛΟΥ ΣΠΗΛΑΙΟΥ ΚΑΙ ΕΙΔΙΚΗ ΡΥΘΜΙΣΗ Σ' ΑΥΤΟ.

ΚΤΙΡΙΟ 1

ΤΟΜΕΣ

Κλίμακα 1:100

ΧΟΡΗΓΕΙΤΑΙ ΚΑΤΟΠΙΝ ΑΙΤΗΜΑΤΟΣ