
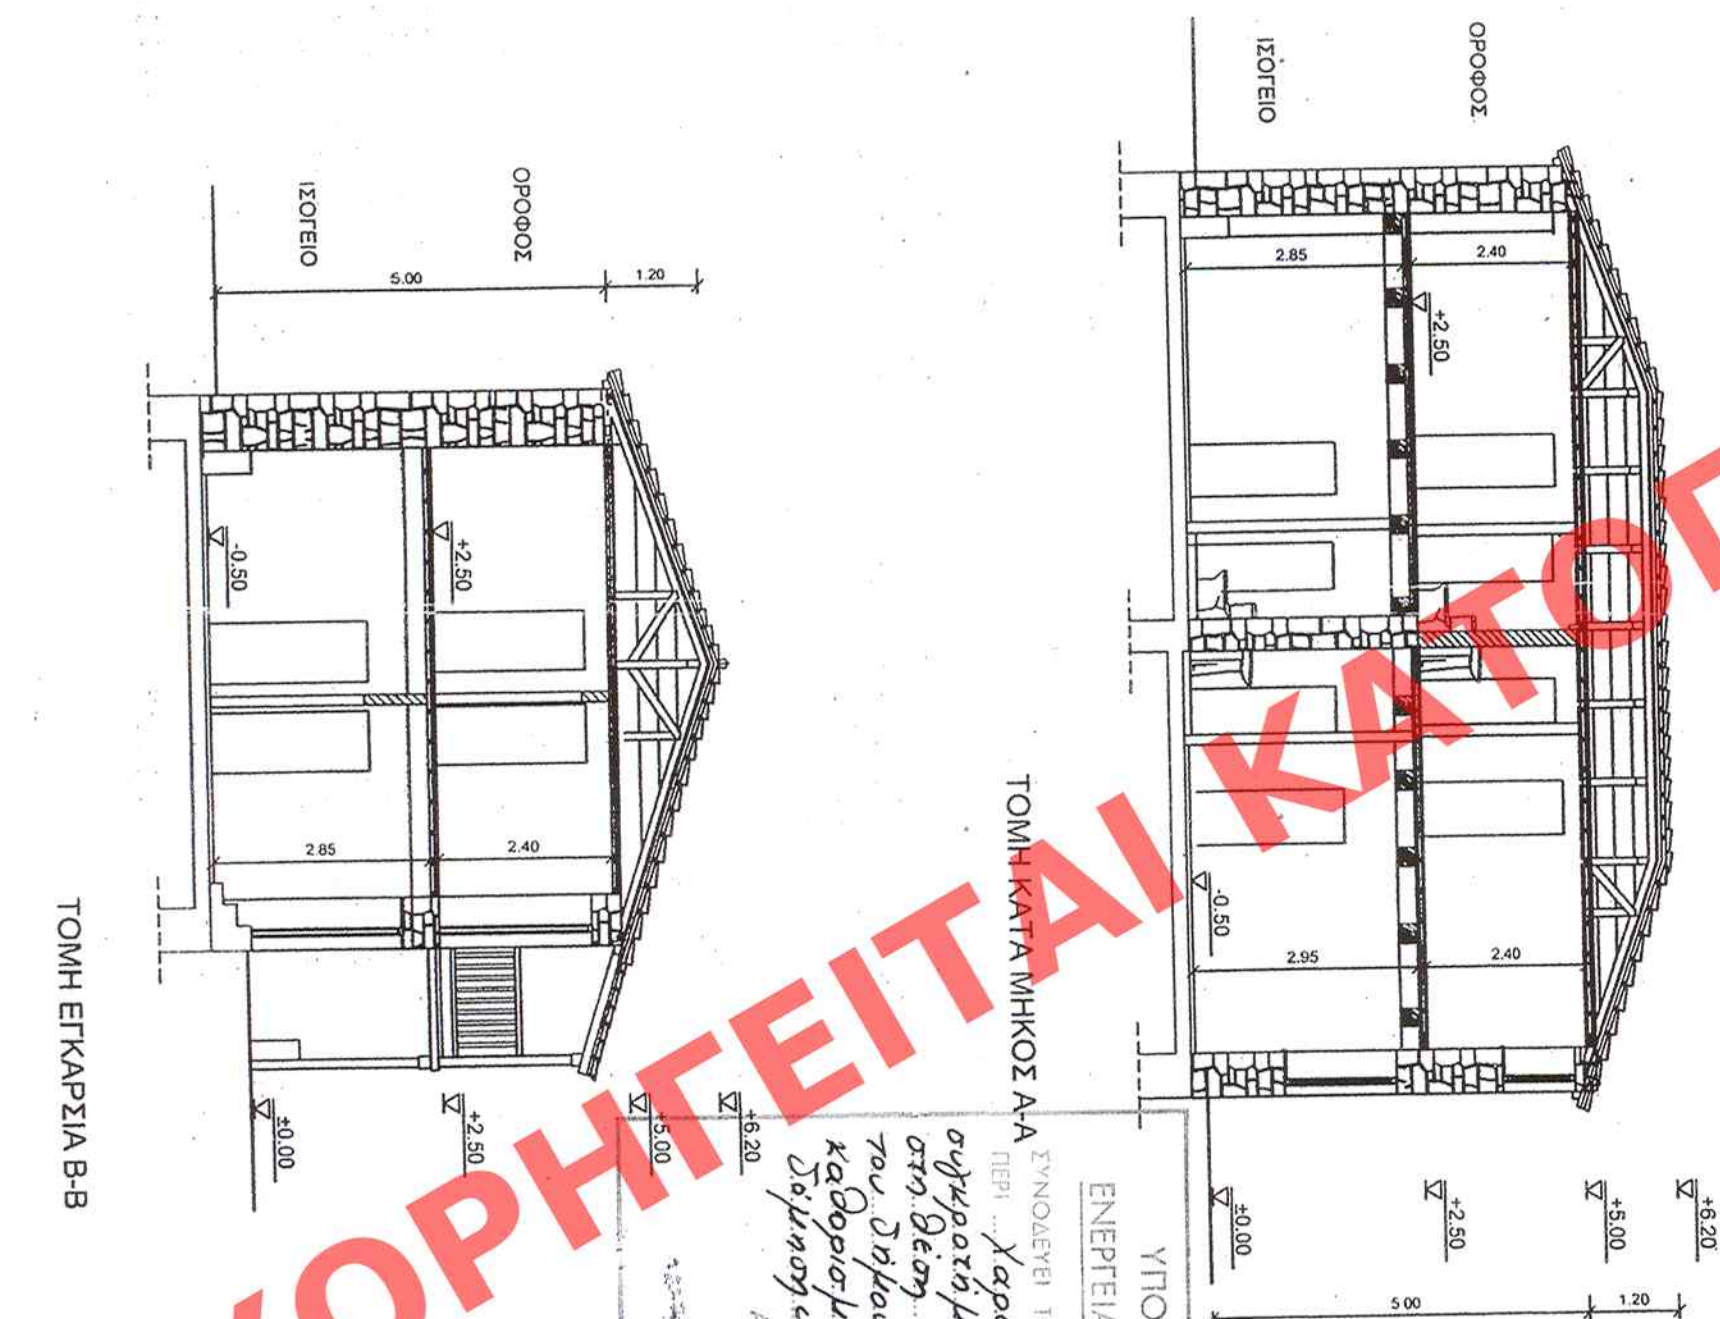
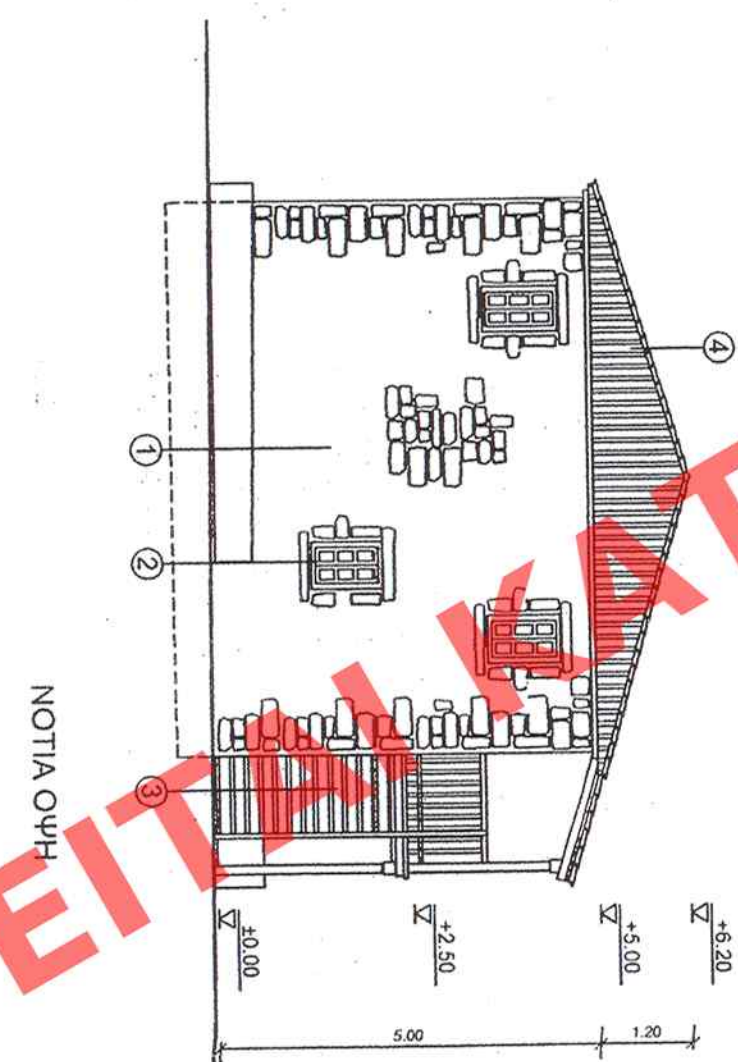


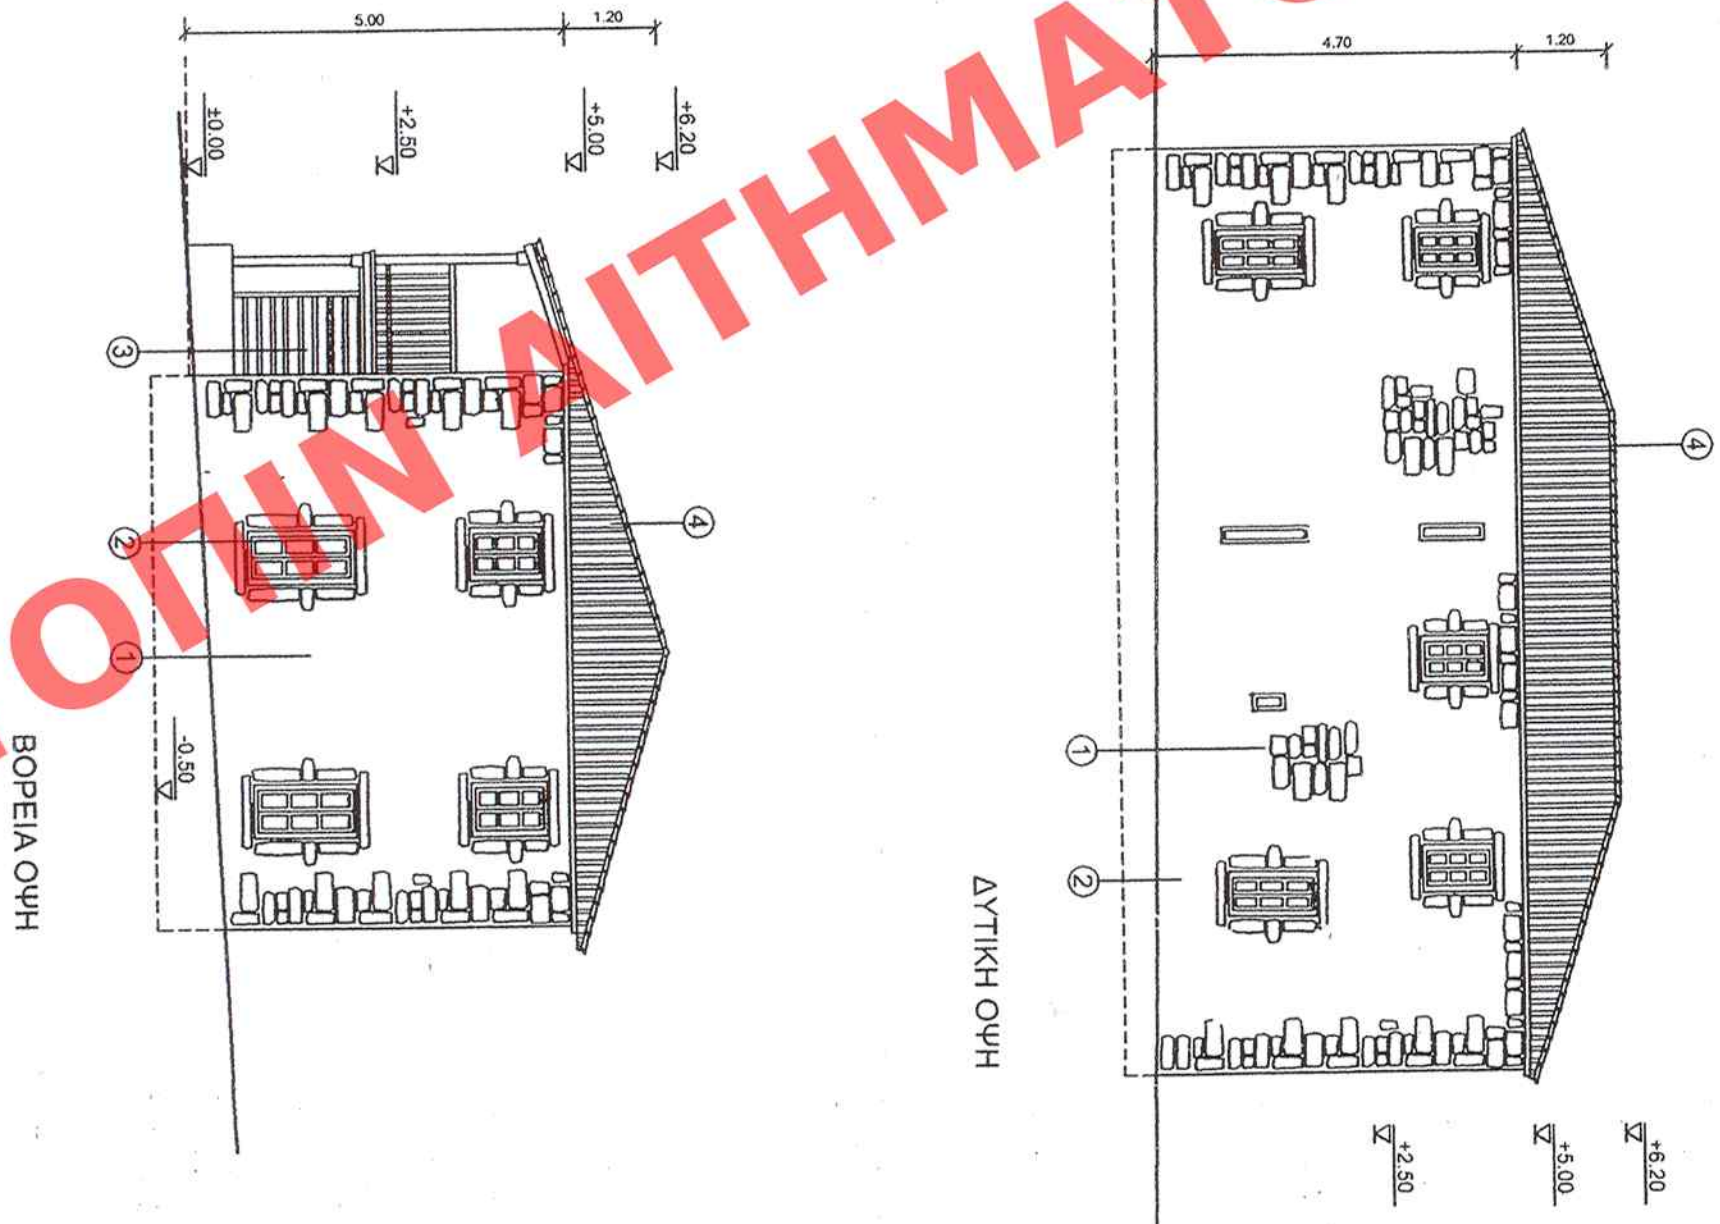

ΧΑΡΑΚΤΗΡΙΣΜΟΣ ΥΛΙΚΩΝ

1. Είδη υλικών που χρησιμοποιούνται με το πρόβλεπτο υπόβαθρο.
2. Στάδια κατασκευής κτιρίου, υλικά και εργαλεία.
3. Αποκατάσταση ελαττωμάτων και ελλείψεων.
4. Αποκατάσταση ελαττωμάτων και ελλείψεων.

ΠΡΩΤΟΤΥΠΟ

Αρ. 04/ 24/10
07. 22

ΥΠΟΥΡΓΕΙΟ ΠΕΡΙΒΑΛΛΟΝΤΟΣ ΕΝΕΡΓΕΙΑΣ ΚΑΙ ΚΛΙΜΑΤΙΚΗΣ ΑΝΑΛΓΗΣ	ΔΙΕΥΘΥΝΣΗ ΤΕΧΝΙΚΗΣ ΕΚΔΟΣΗΣ ΤΜΗΜΑ ΠΑΡΑΔΟΤΕΩΝ ΟΙΚΙΣΜΩΝ	ΘΕΜΑ: ΧΑΡΑΚΤΗΡΙΣΜΟΣ ΣΕ ΜΑΤΗΡΗΤΕΟΥ ΚΤΙΡΙΑΚΟΥ ΣΥΓΚΡΟΤΗΜΑΤΟΣ ΔΙΟΚ. ΠΕΡΑΣ ΜΟΝΗΣ ΜΕΤΑΛΟΥ ΣΙΤΗΛΑΟΥ ΚΑΙ ΕΛΙΚΗ ΡΥΘΜΙΣΗ Σ' ΑΥΤΟ.	ΚΤΙΡΙΟ 7 ΤΟΜΕΣ-ΟΥΡΕΣ Κλίμακα 1:100
--	---	--	--

ΕΛΛΗΝΙΚΗ ΔΗΜΟΚΡΑΤΙΑ
ΥΠΟΥΡΓΕΙΟ ΠΕΡΙΒΑΛΛΟΝΤΟΣ
ΕΝΕΡΓΕΙΑΣ ΚΑΙ ΚΛΙΜΑΤΙΚΗΣ
ΑΝΑΛΓΗΣ
Τμήμα Παραδοτέων Οικισμών
Αθήνα, 1 Μαρτίου 2010
Αρ. 04/ 24/10
07. 22