
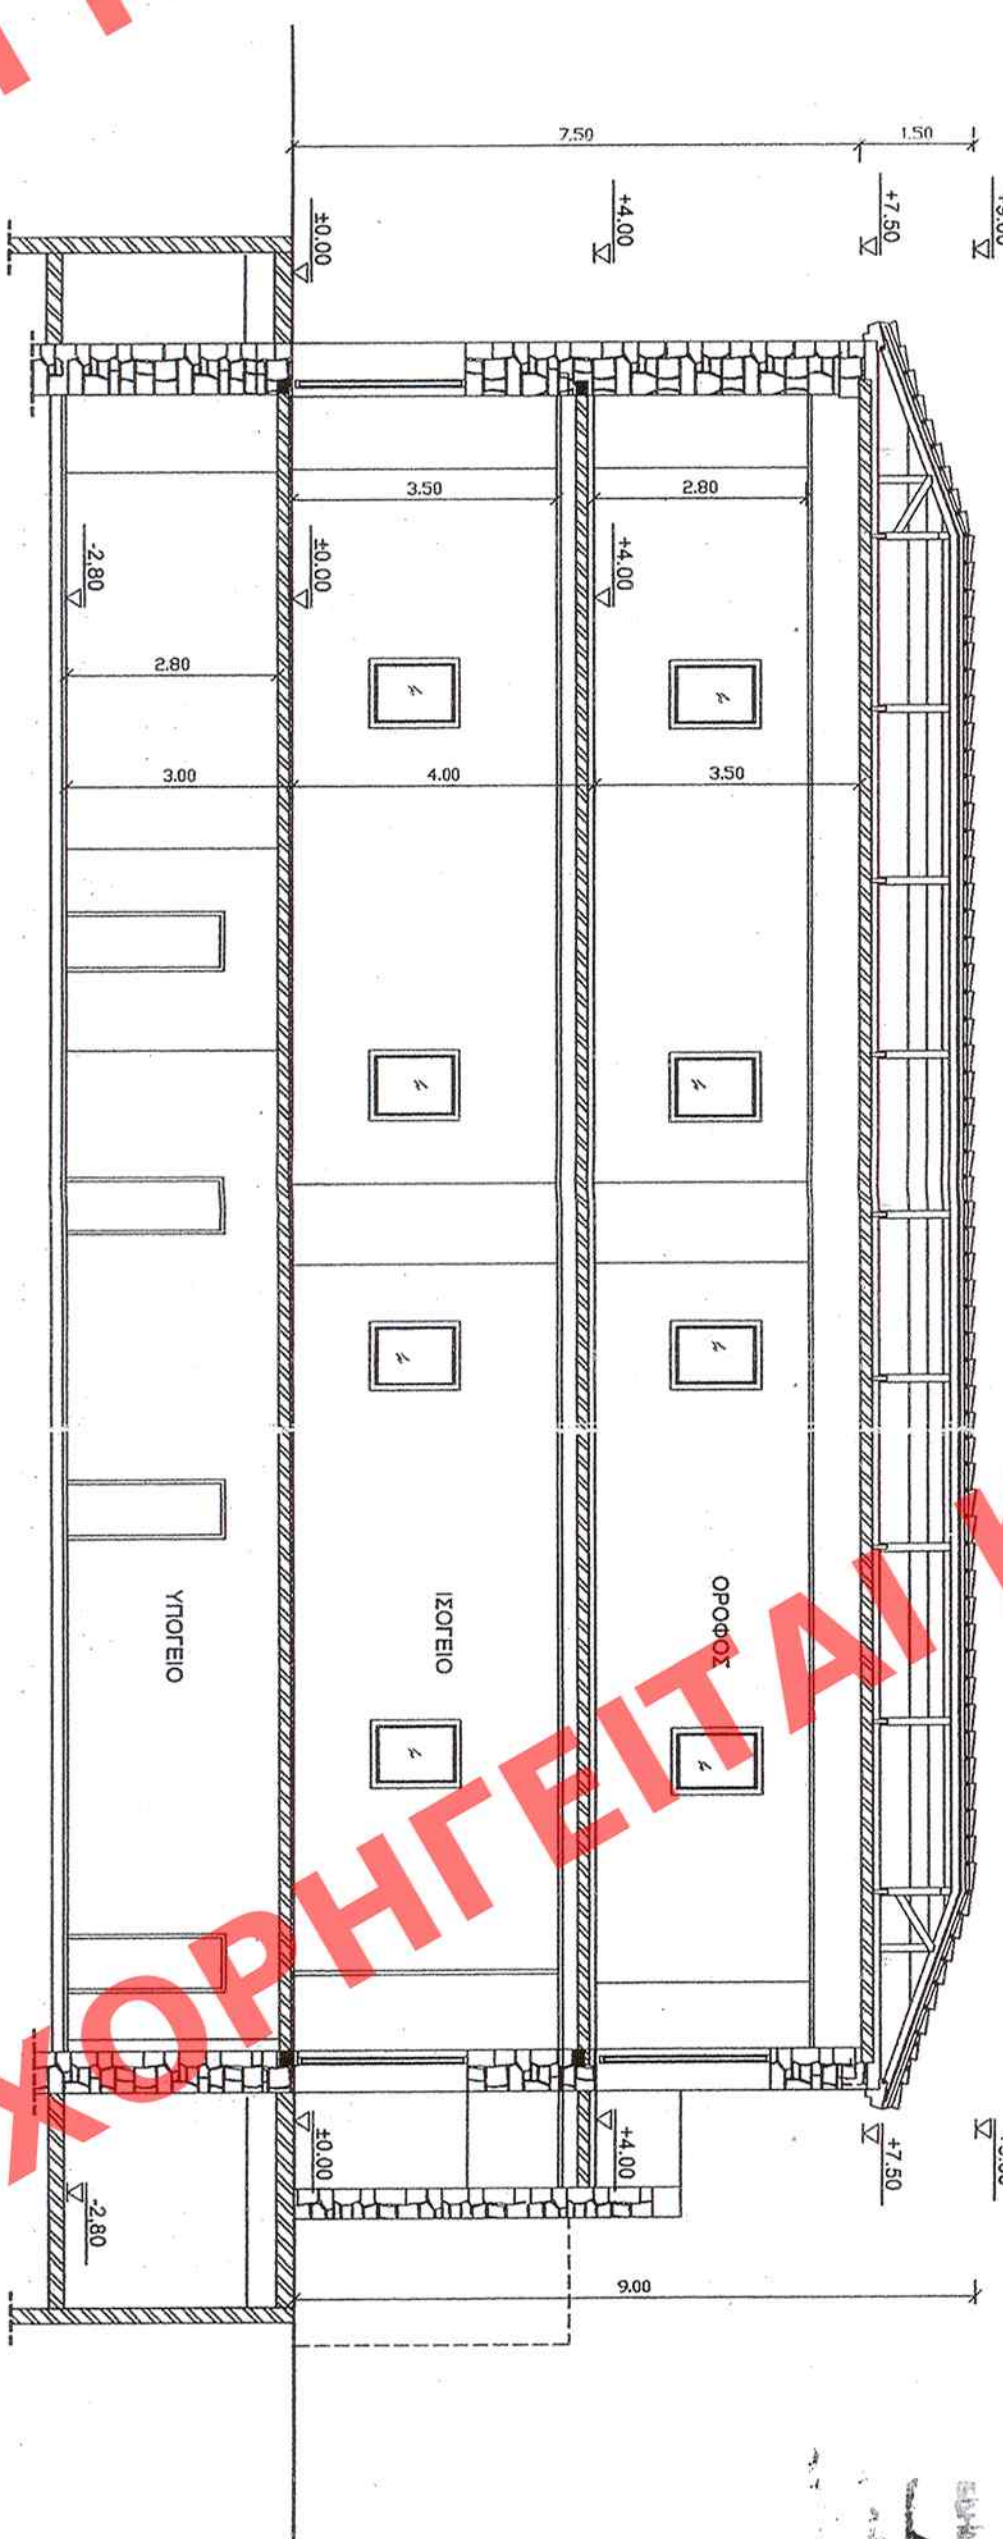
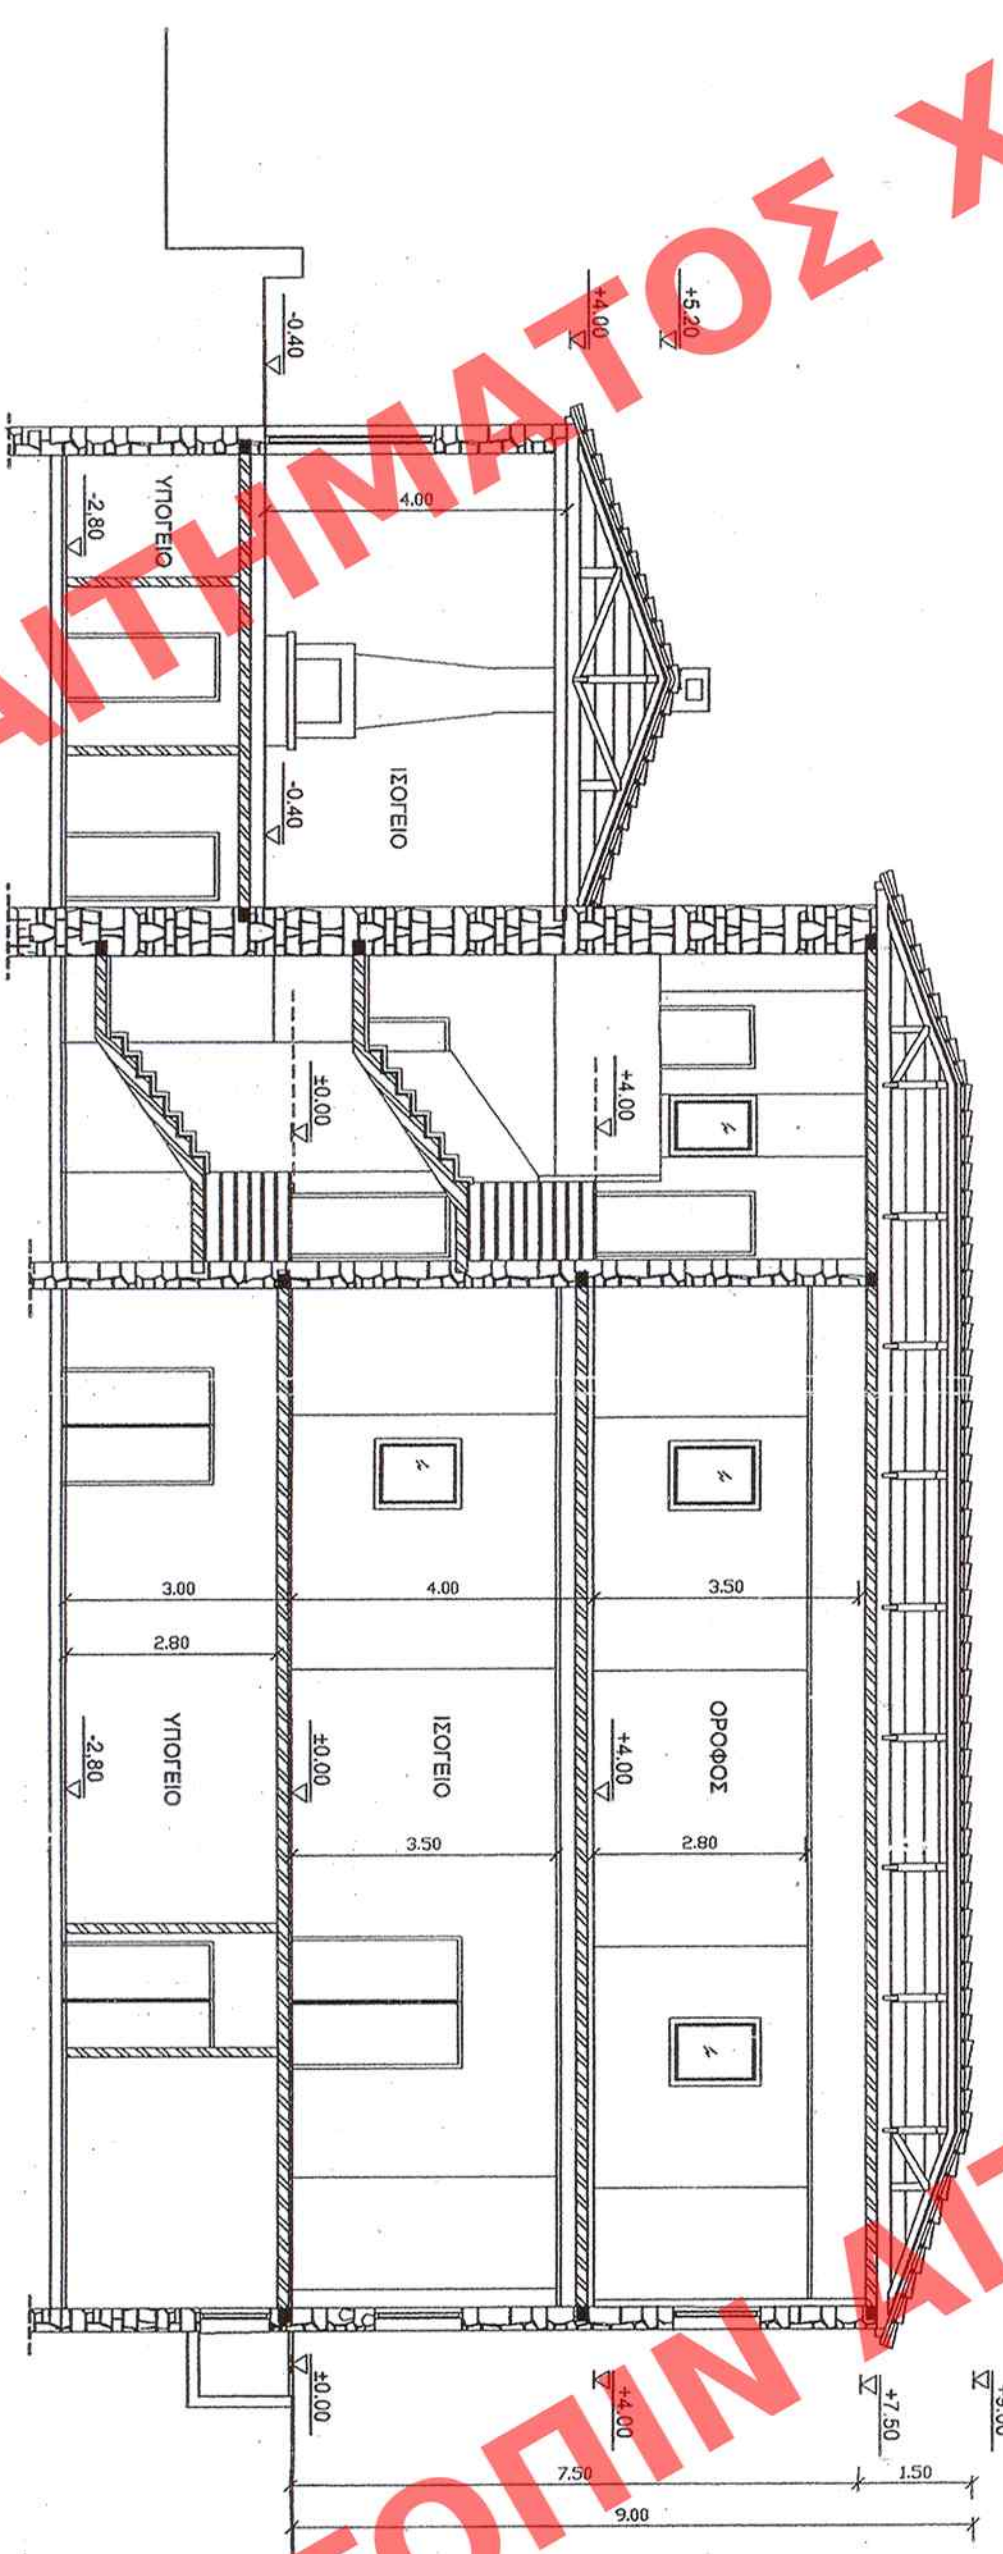
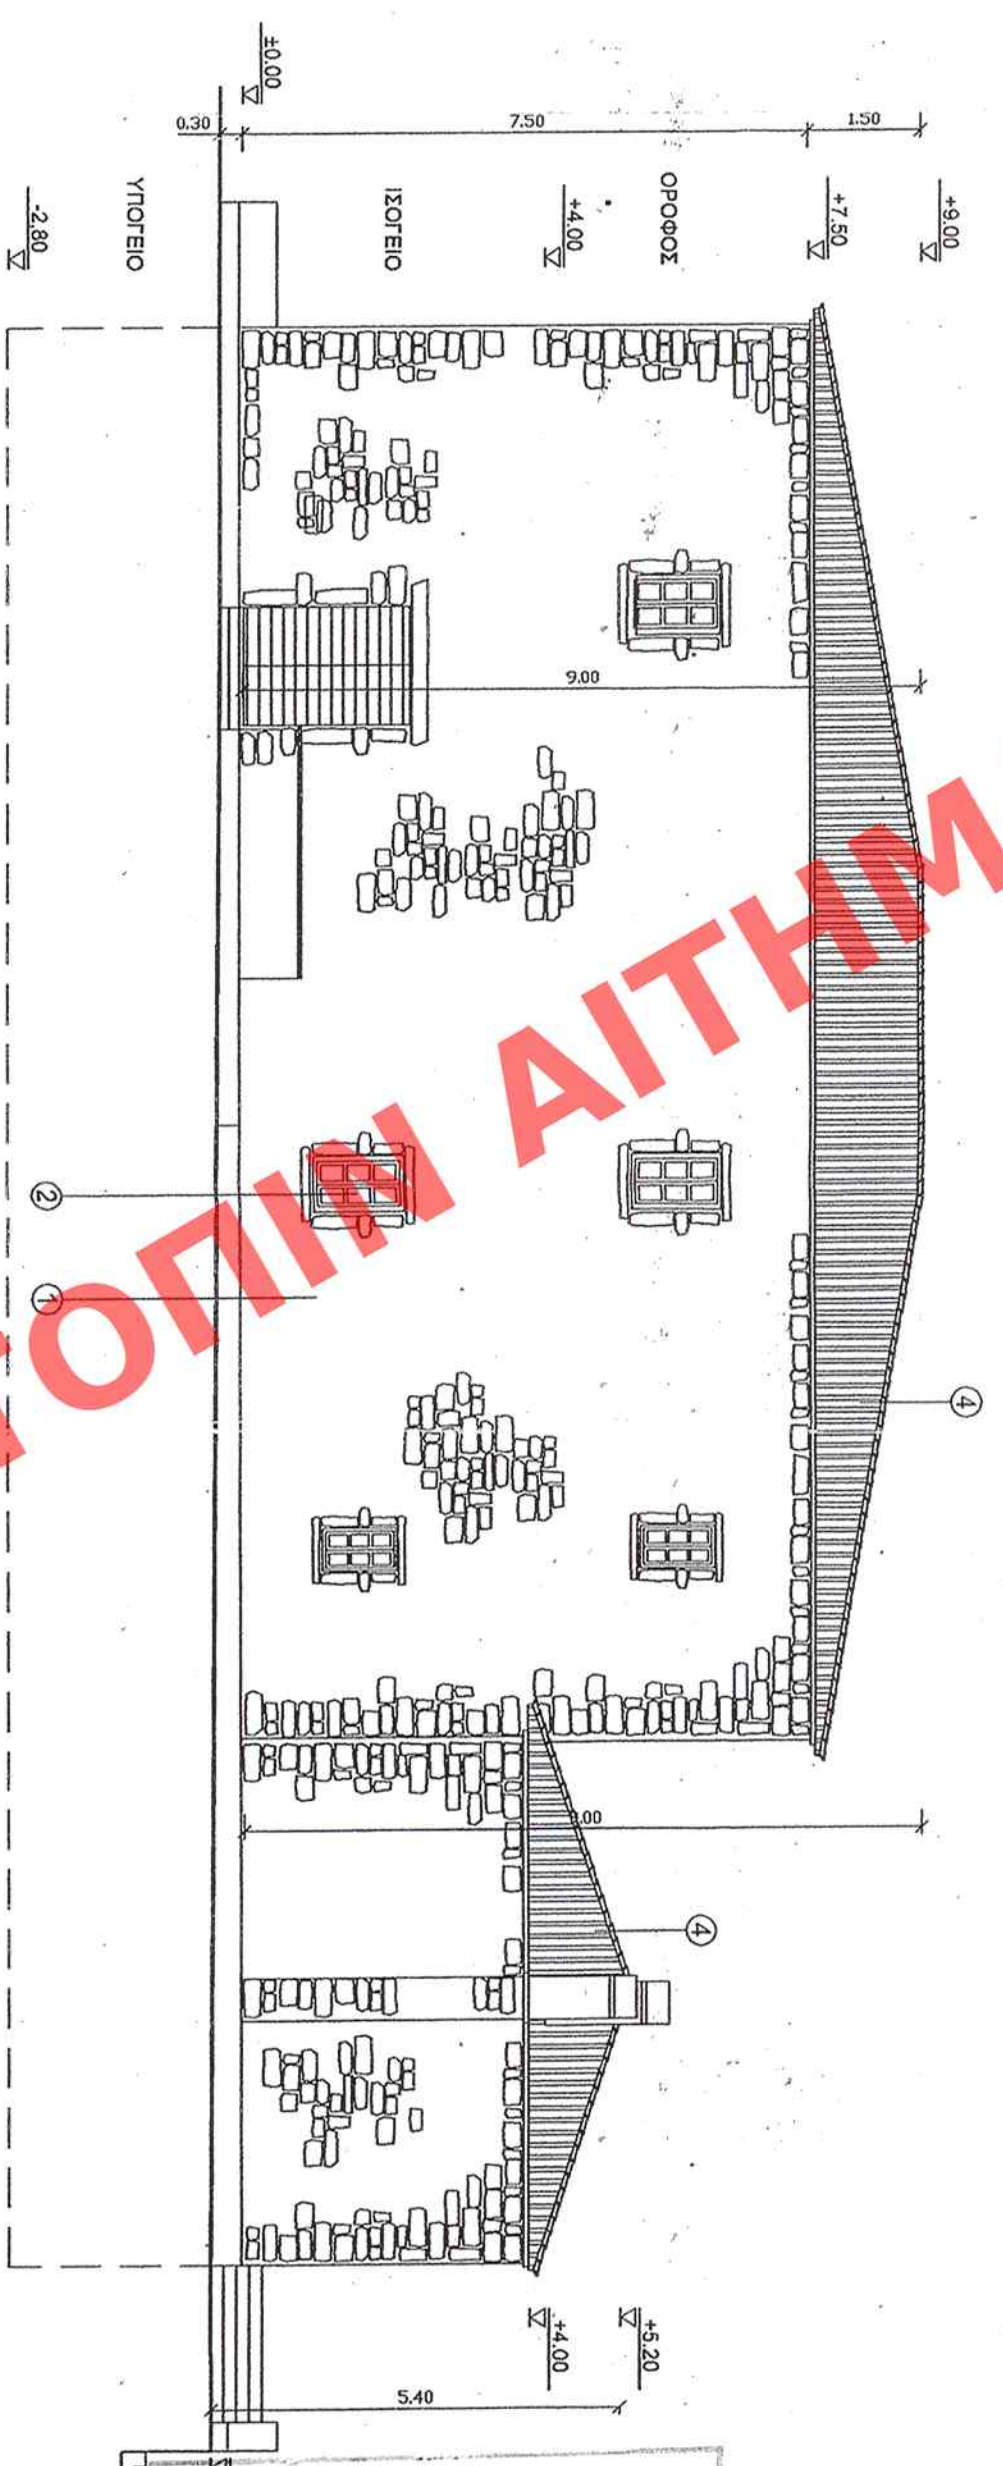
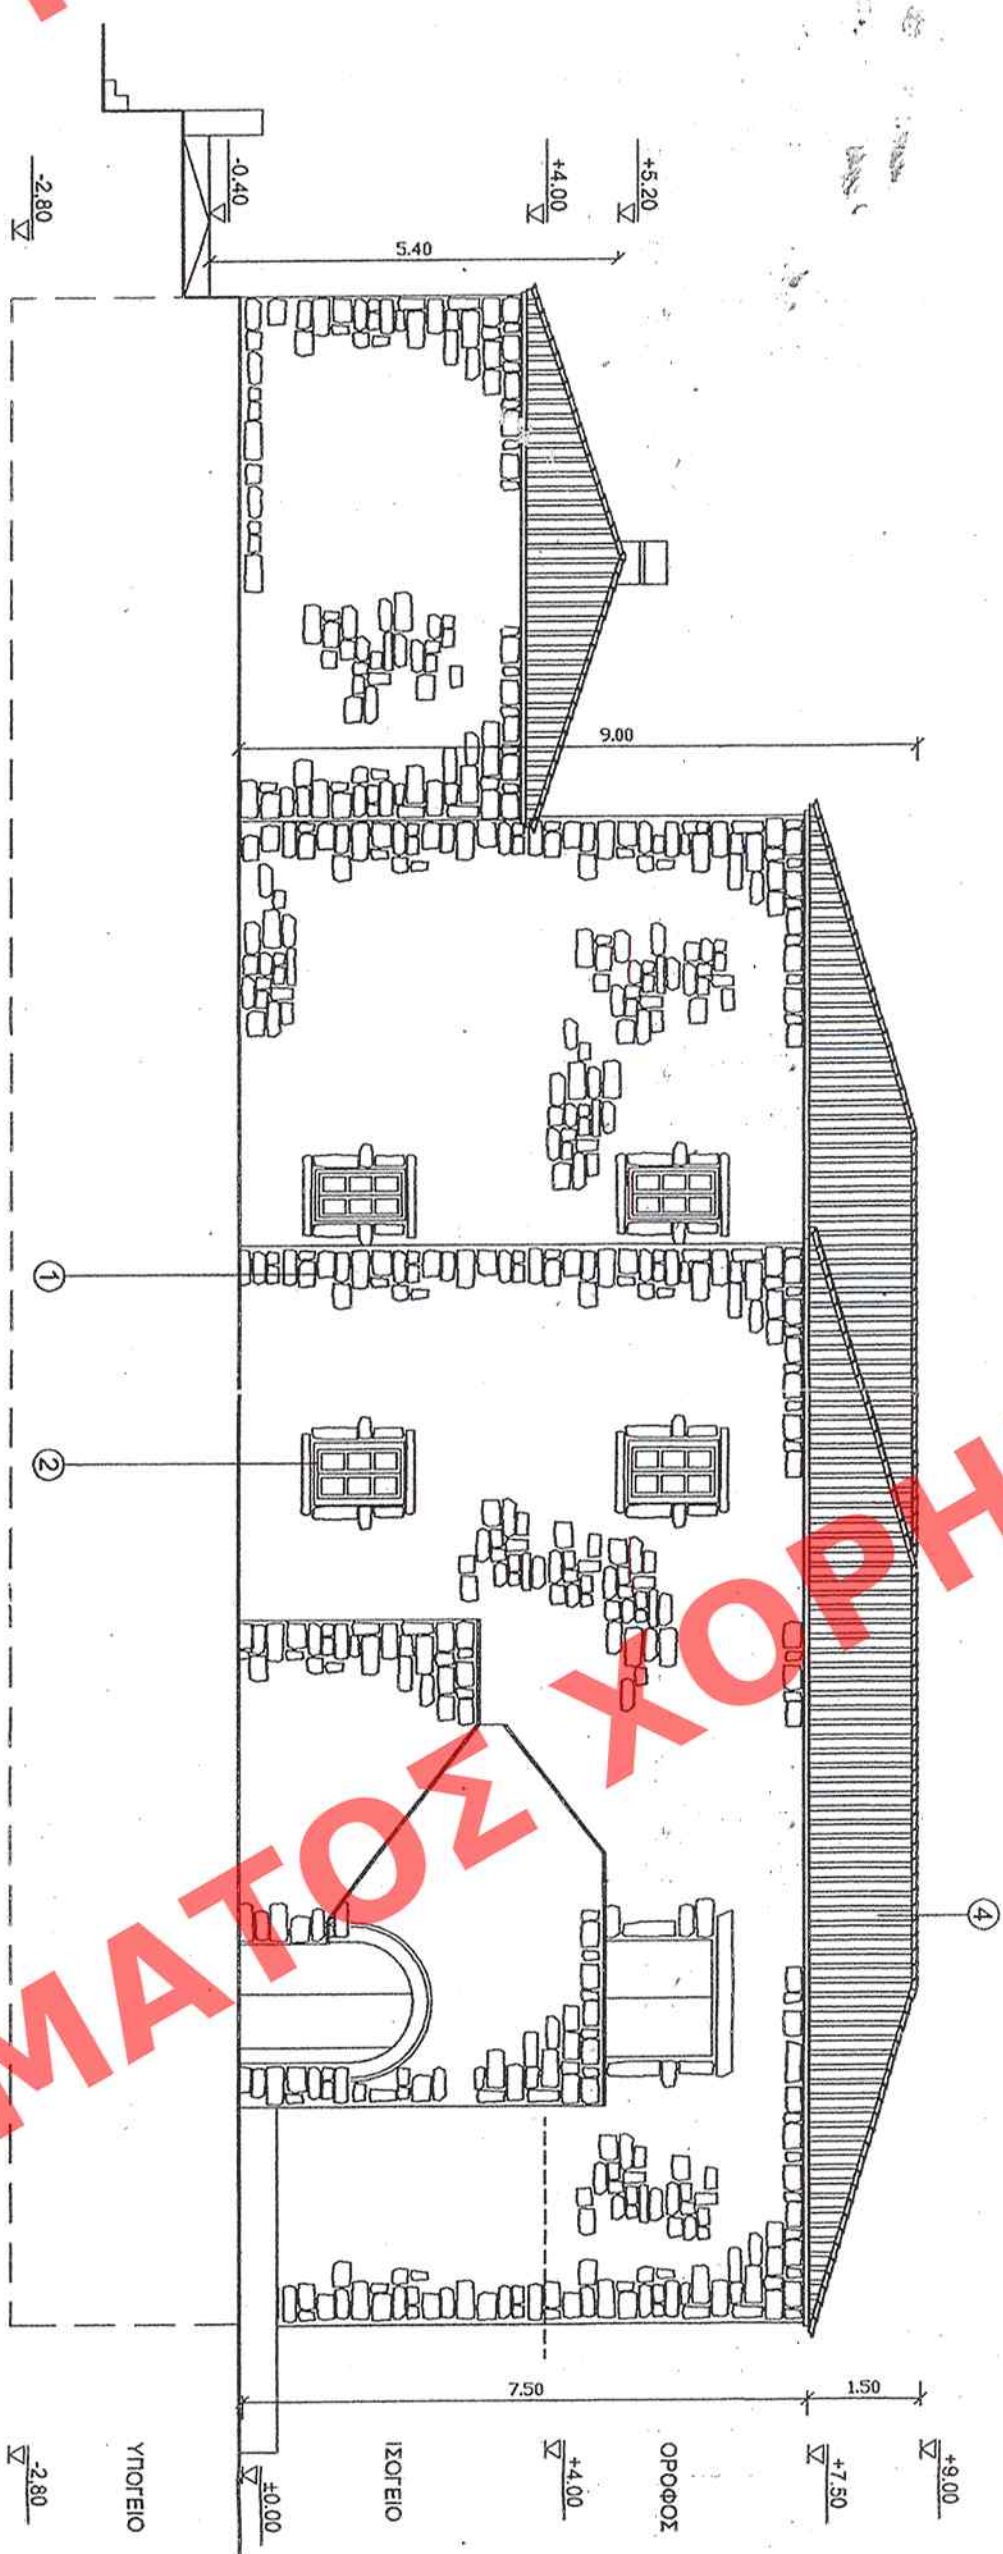
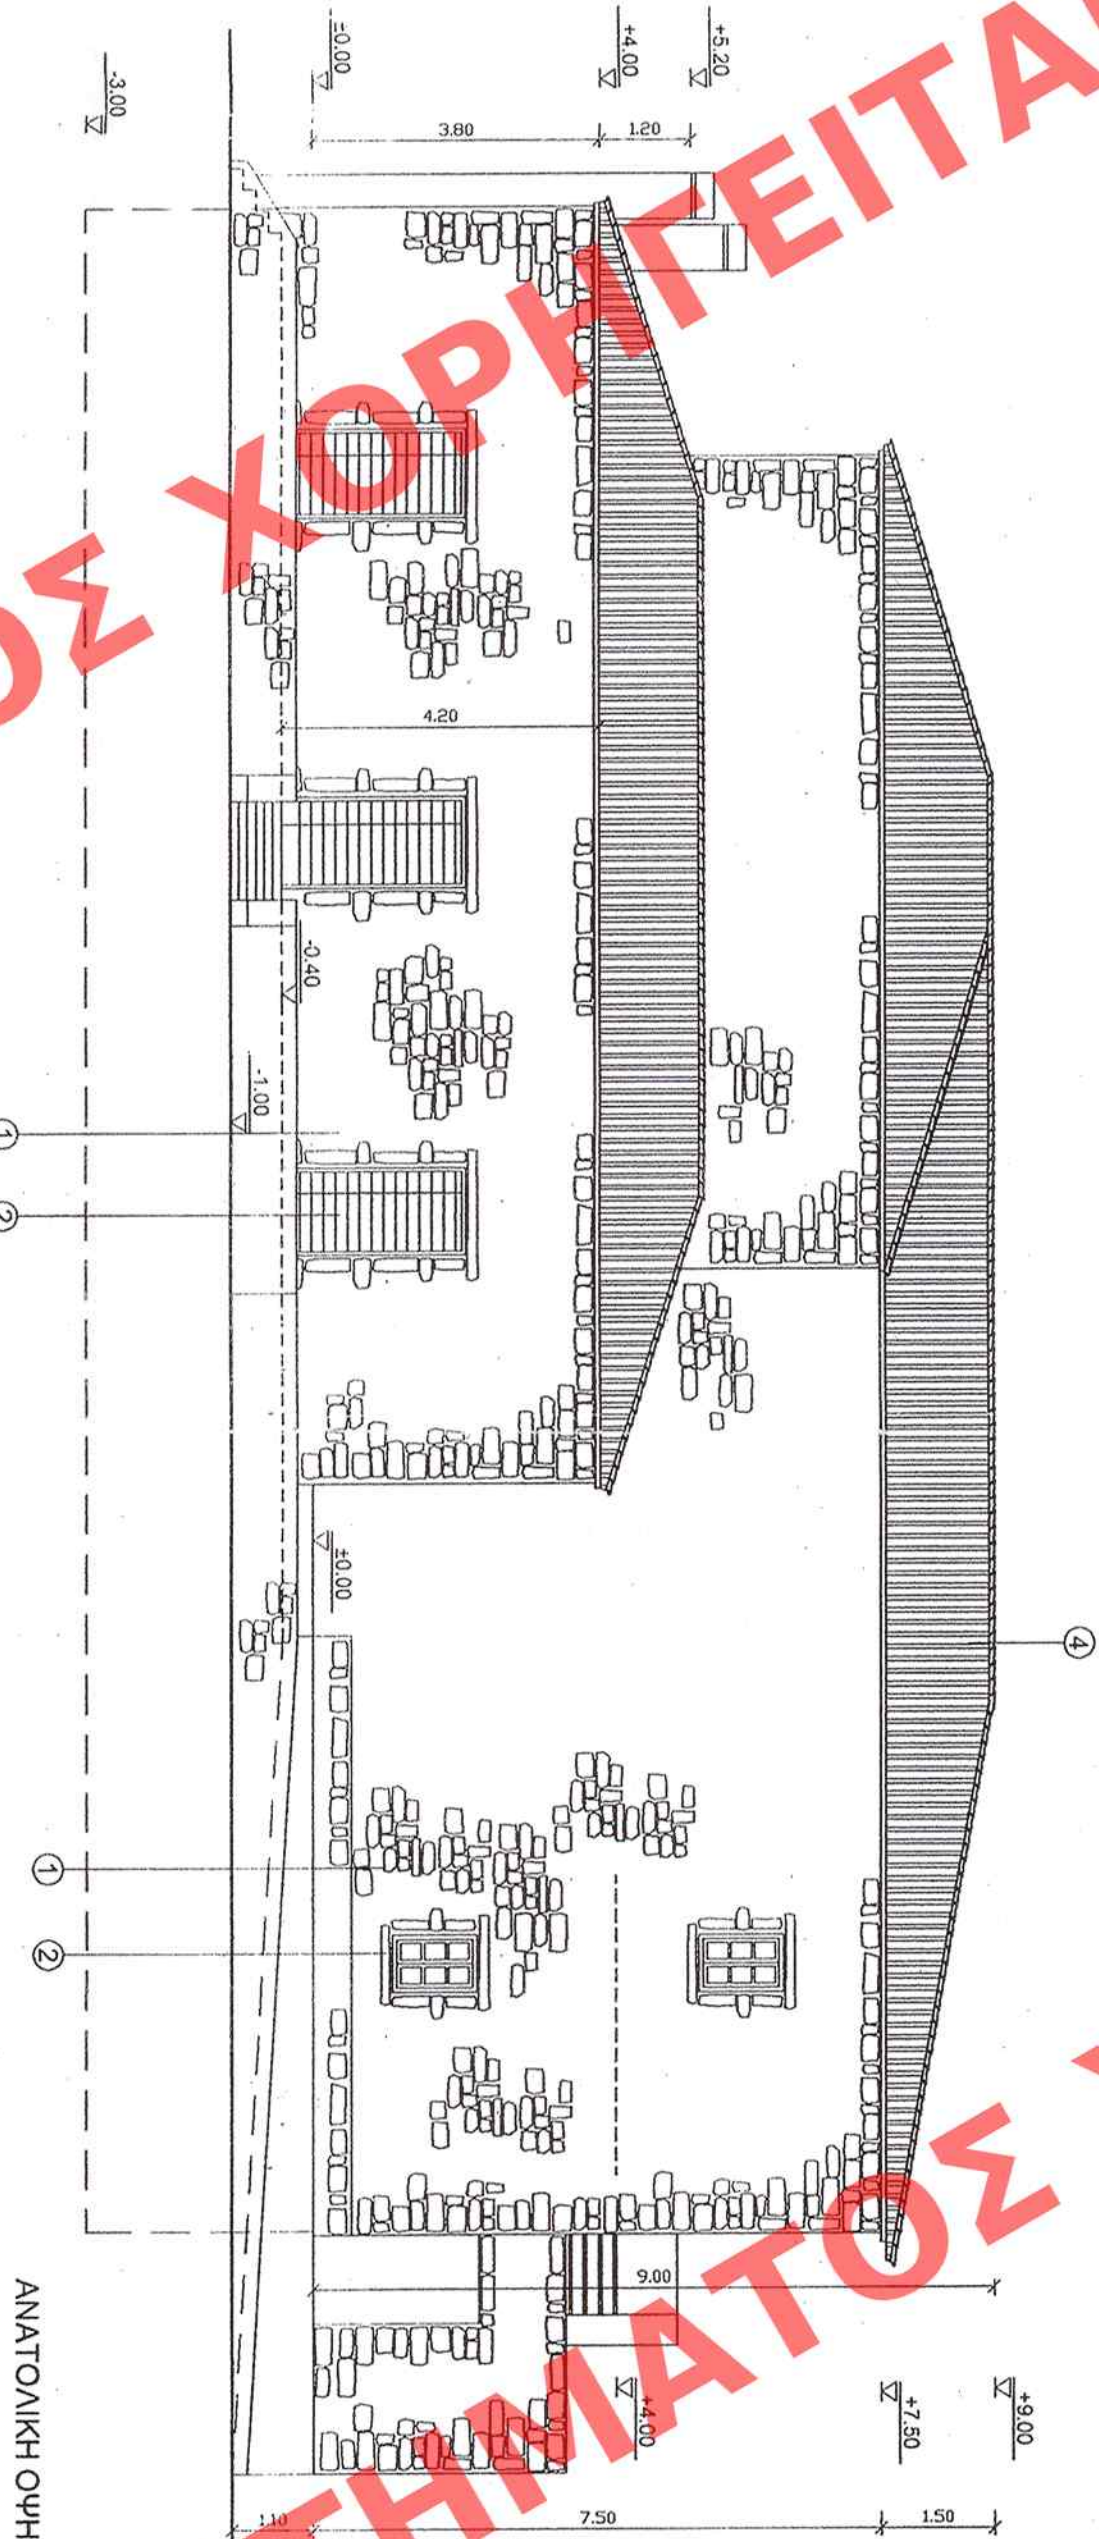


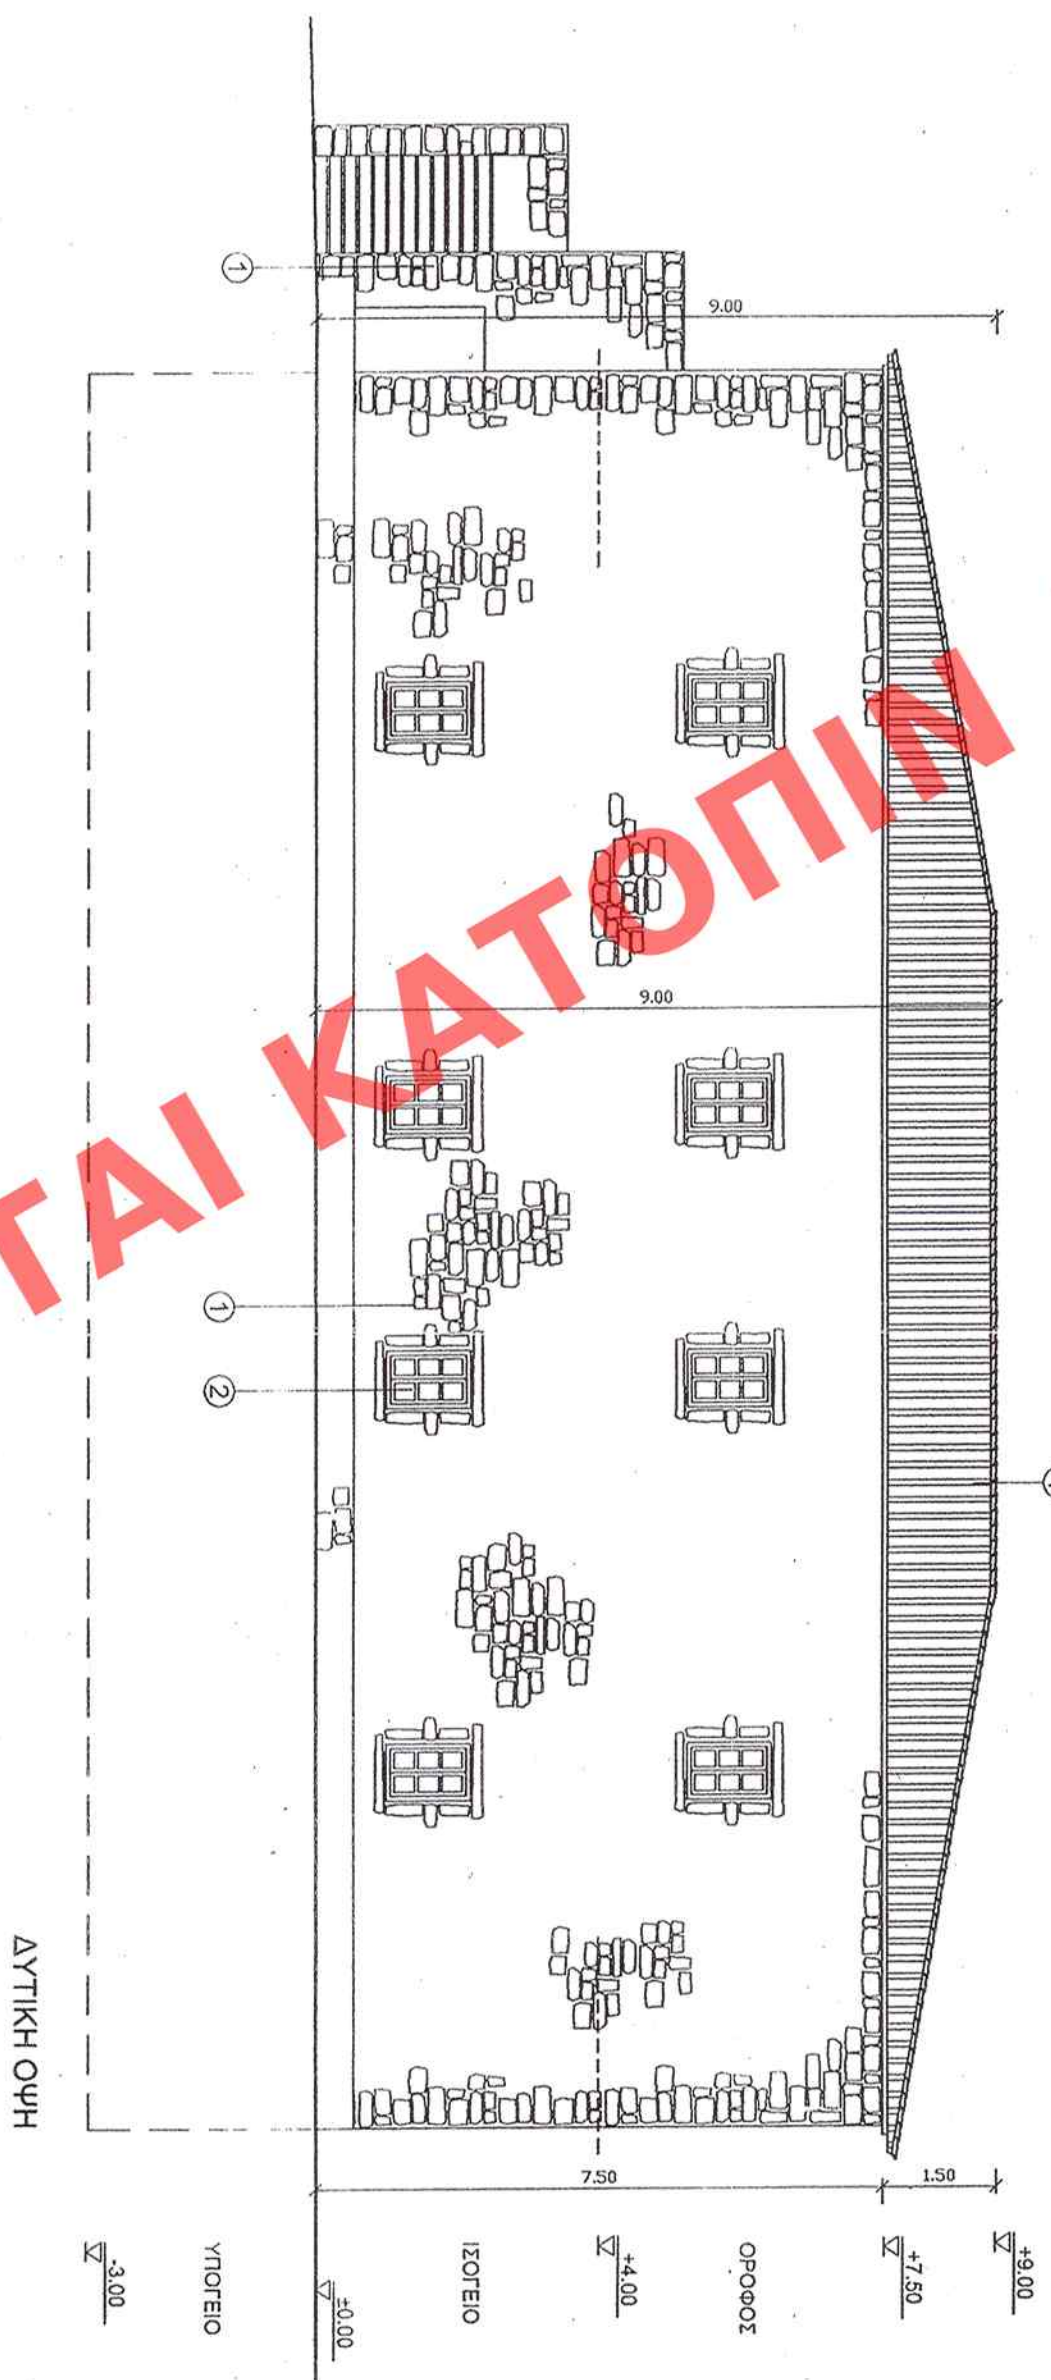

ΧΑΡΑΚΤΗΡΙΣΜΟΣ ΥΛΙΚΩΝ

ΥΠΟΥΡΓΕΙΟ ΠΕΡΙΒΑΛΛΟΝΤΟΣ
ΕΝΕΡΓΕΙΑΣ ΚΑΙ ΚΛΙΜΑΤΙΚΗΣ
ΑΝΑΓΗ

ΚΤΙΡΙΟ 4 ΤΟΜΗ - ΟΥΕΙΣ	Κλίμακα 1:100	Κλίμακα 1:100	Κλίμακα 1:100

ΠΡΟΤΟΤΥΠΟ

