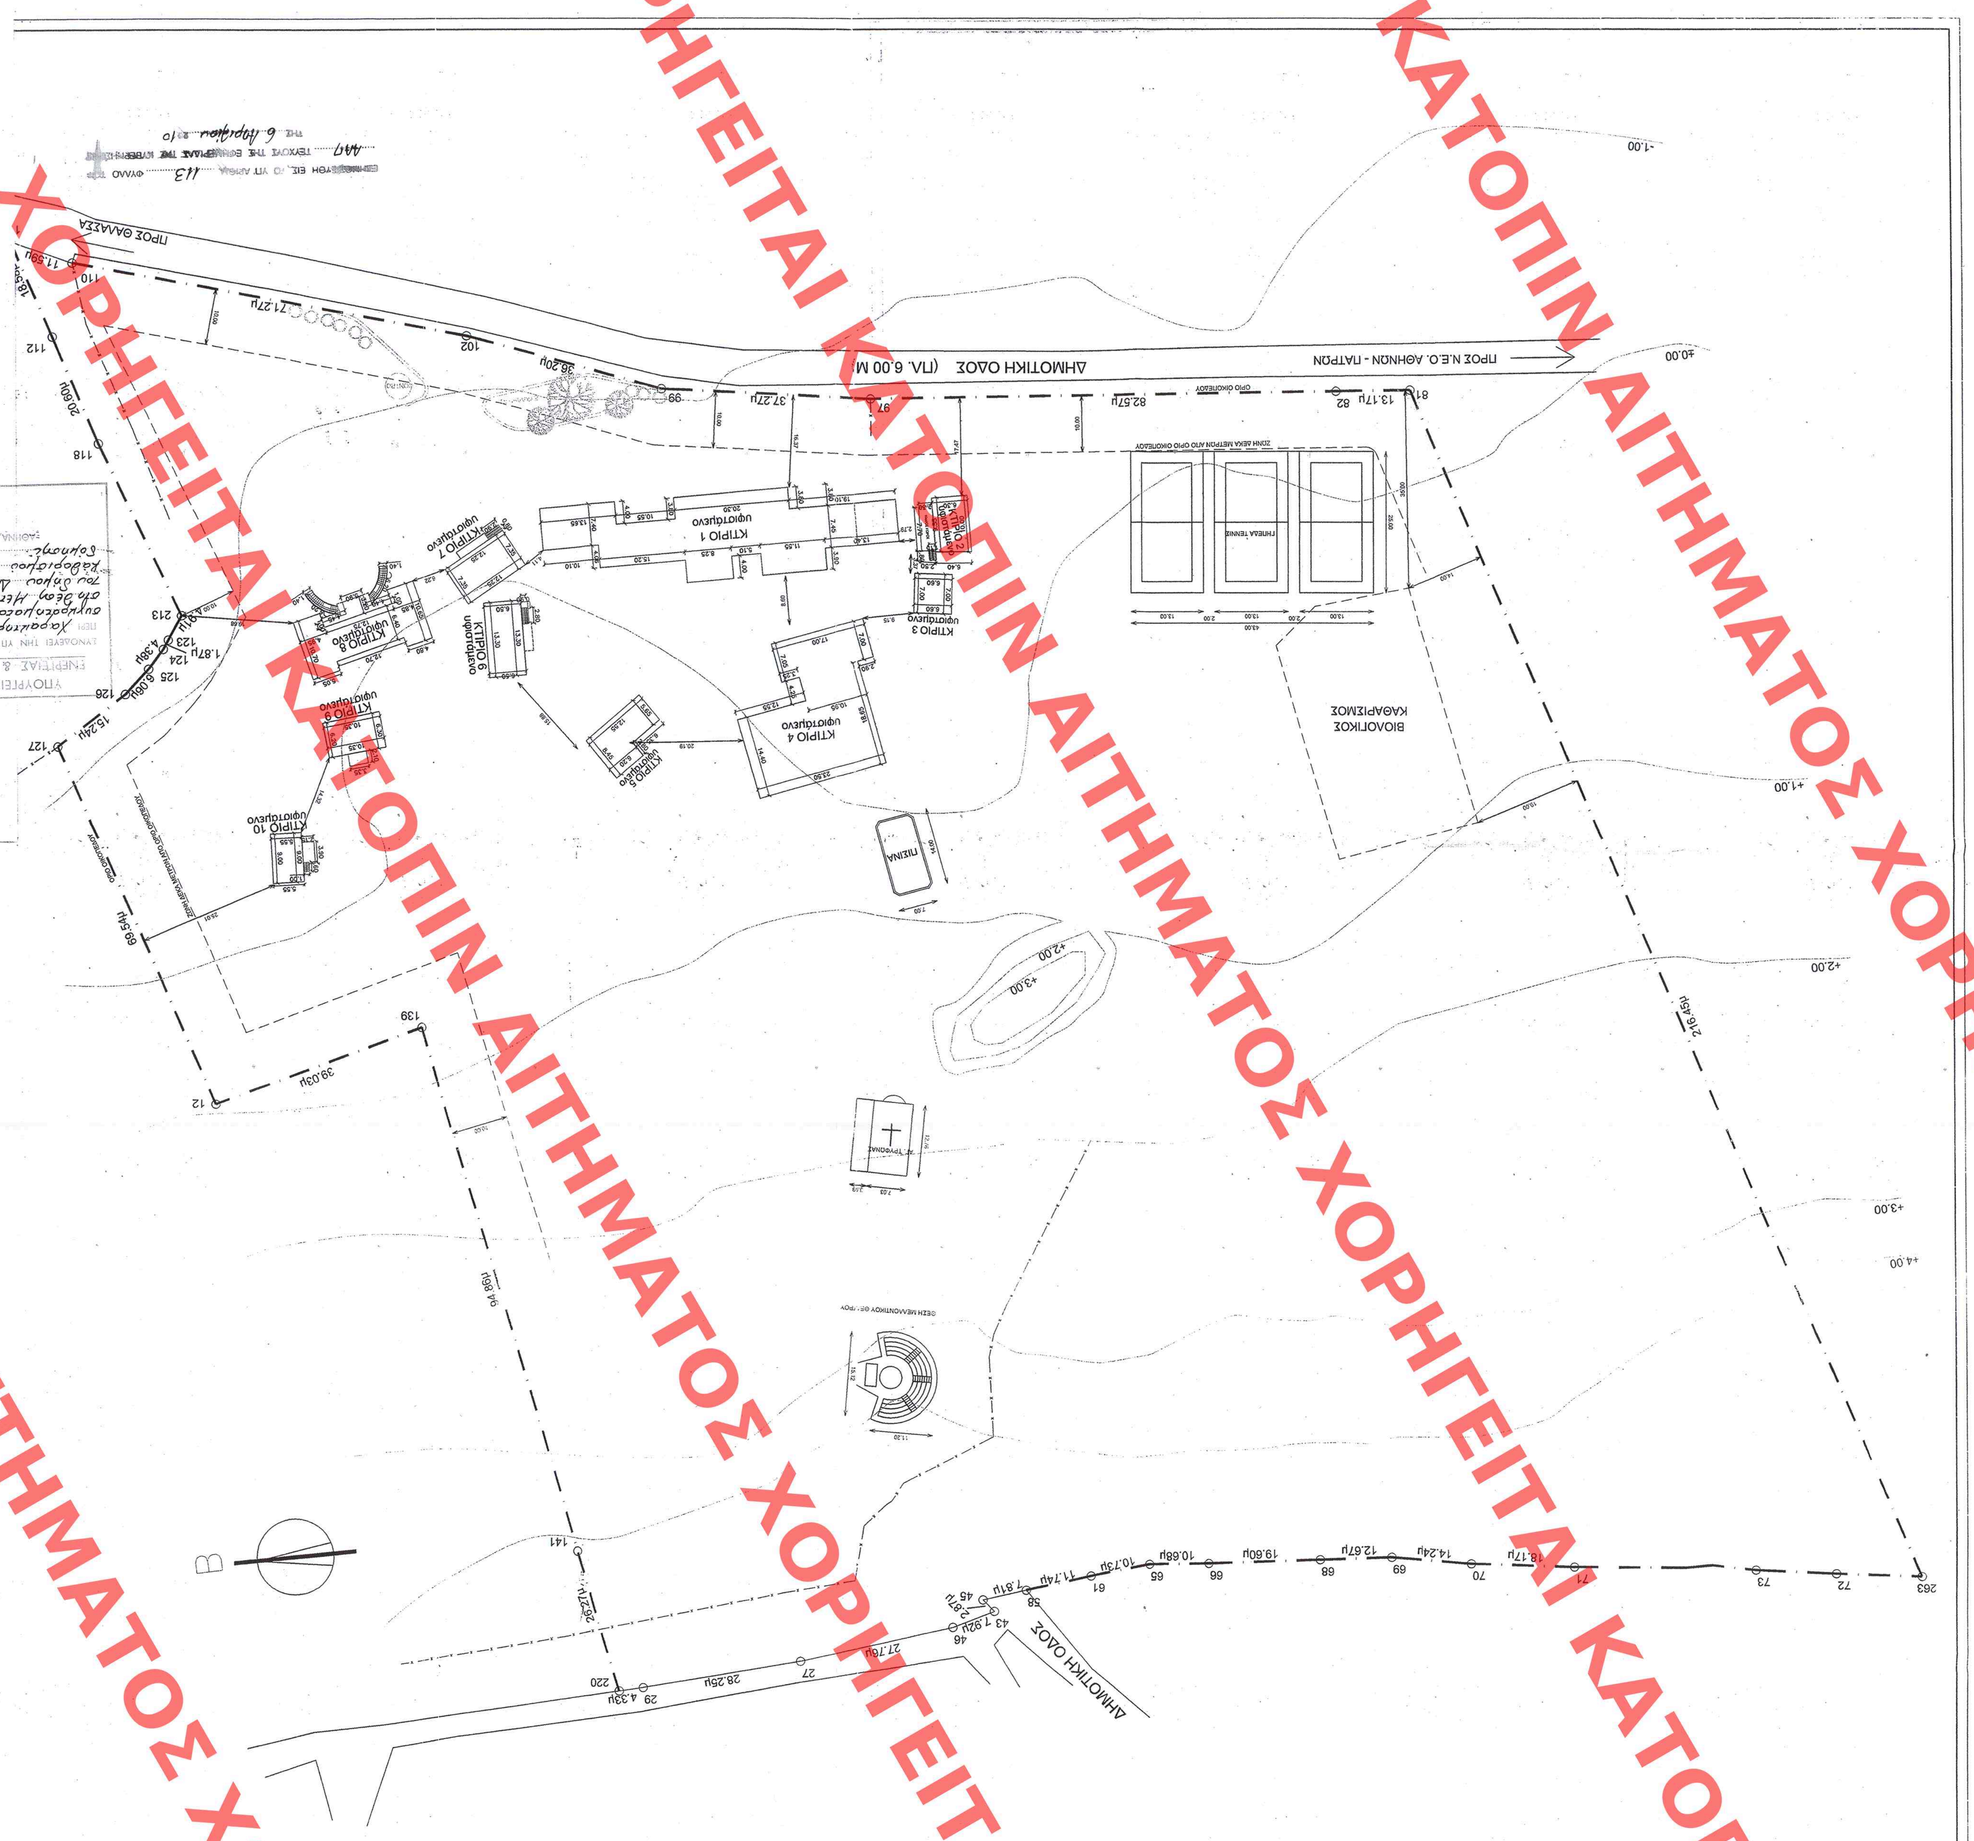

ΥΠΟΥΡΓΕΙΟ ΠΕΡΙΒΑΛΛΟΝΤΟΣ ΕΝΕΡΓΕΙΑΣ ΚΑΙ ΚΛΙΜΑΤΙΚΗΣ ΑΑΑΓΗΣ

Δ/ΝΣΗ ΠΟΛΕΟΔΟΜΙΚΟΥ ΕΧΕΑΙΑΣΜΟΥ
ΤΜΗΜΑ ΠΑΡΑΔΟΣΙΑΚΩΝ ΟΙΚΙΖΗΣΕΩΝ

ΟΕΕΗ: ΜΕΤΟΧΟΙ ΤΡΥΛΙΩΝ ΑΙΓΙΑΛΕΙΑΣ

ΘΕΜΑ: ΧΑΡΑΚΤΗΡΙΣΜΟΣ ΩΣ ΑΙΑΤΗΡΗΤΕΟΥ ΚΤΙΡΙΑΚΟΥ ΕΡΓΟΤΑΞΙΟΥ ΙΔΙΟΚ. ΙΕΡΑΣ ΜΟΝΗΣ ΜΕΓΑΛΟΥ ΣΠΗΛΑΙΟΥ ΚΑΙ ΕΙΔΙΚΗ ΡΥΘΜΙΣΗ Ε' ΑΥΤΟ.

ΑΙΑΤΗΡΗΤΕΑ ΚΤΙΡΙΑ 1-2-3-4-5-7-9-10

ΤΟΠΟΓΡΑΦΙΚΟ ΔΙΑΓΡΑΜΜΑ

Κλίμακα 1:500

ΠΡΩΤΟΤΥΠΟ

Αρ. Φακ. χωρίο
ΟΧ 22

Η Μηχανικός

ΕΝΔΟΕΥΕΙ ΤΗΝ ΥΠ' ΑΡΙΘΜ. Δ21/5/10 ΑΠΟΦΑΣΗ ΤΗΣ ΔΙΕΥΘΥΝΤΟΥΣΑΣ ΥΠΗΡΕΣΙΑΣ ΕΝΕΡΓΕΙΑΣ & ΚΛΙΜΑΤΙΚΗΣ ΑΑΑΓΗΣ

Λοφοστατικών διατηρητέου κτιρίου που βρίσκεται στη θέση Μέτοχι Γρώσου Ηλία Δ.Δ. Ιλιοκαστρο του Δήμου Δωροθέου (ν.Ηλείας) και Καβαλιέρου όρους και ηφαιστείου Σοφικής.

Η Μηχανικός

Δ/ΝΣΗ Α' Μορφών Ο.Ε. Δ/ΝΤΗΣ

ΕΛΛΗΝΙΚΗ ΔΗΜΟΚΡΑΤΙΑ
ΥΠΟΥΡΓΕΙΟ ΠΟΛΙΤΙΣΜΟΥ
ΕΦΟΡΕΙΑ ΑΡΧΑΙΟΤΗΤΩΝ ΗΛΕΙΑΣ

Ο ΔΗΜΩΝ

Ο ΜΗΧΑΝΙΚΟΣ

Ο ΜΗΧΑΝΙΚΟΣ

ΧΟΡΗΓΕΙΤΑΙ ΚΑΤΟΠΙΝ ΑΙΤΗΜΑΤΟΣ