ΧΟΡΗΓΕΙΤΑΙ ΚΑΤΟΠΙΝ ΑΙΤΗΜΑΤΟΣ ΧΟΡΗΓΕΙΤΑΙ ΚΑΤΟΠΙΝ ΑΙΤΗΜΑΤΟ

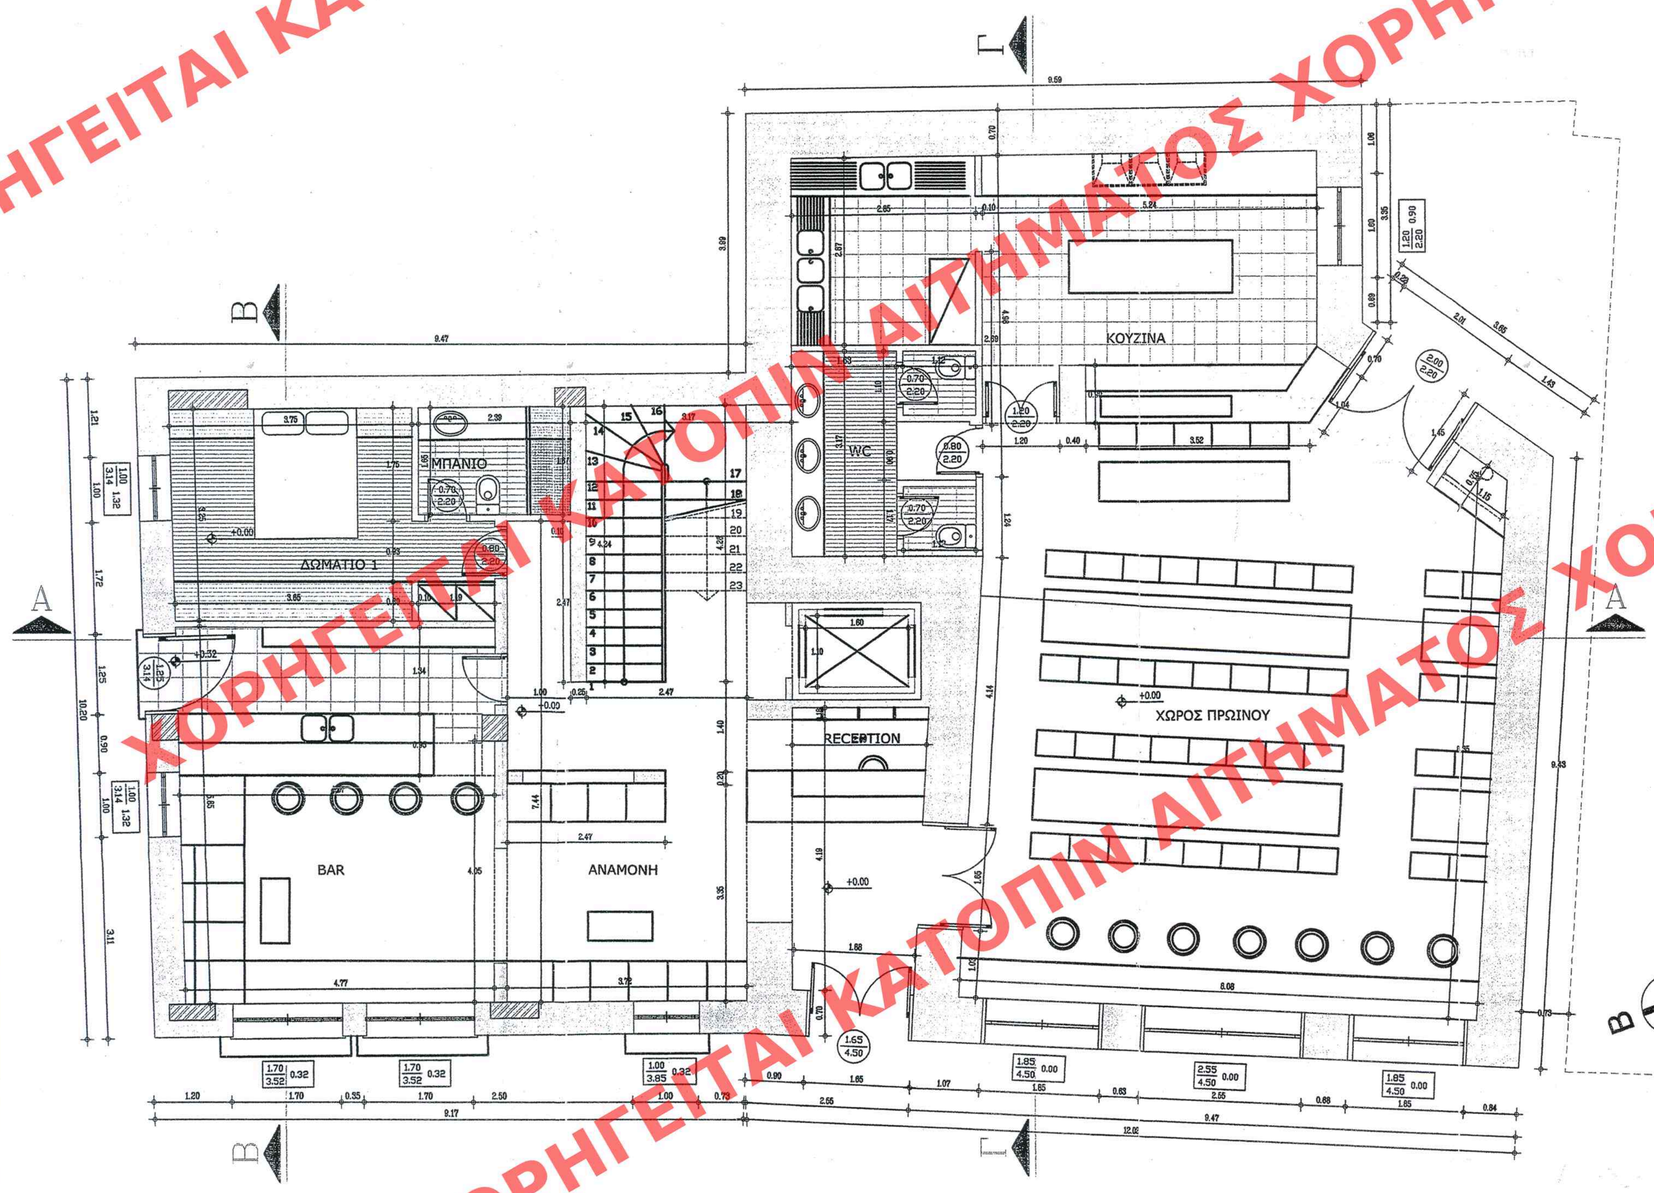

ΥΠΟΥΡΓΕΙΟ ΠΕΡΙΒΑΛΛΟΝΤΟΣ ΕΝΕΡΓΕΙΑΣ ΚΑΙ ΚΛΙΜΑΤΙΚΗΣ ΑΛΛΑΓΗΣ

Δ/ΝΣΗ ΠΟΛΕΟΔΟΜΙΚΟΥ ΣΧΕΔΙΑΣΜΟΥ
ΤΜΗΜΑ ΠΑΡΑΔΟΣΙΑΚΩΝ ΟΙΚΙΣΜΩΝ

ΘΕΣΗ: ΚΑΛΑΜΑΤΑ Ν. Μεσσηνίας

ΘΕΜΑ: Συμπληρωματική Υπουργική απόφαση για την ειδική ρύθμιση στα κτίρια επί των οδών Αριστοδήμου 11 και Αριστοδήμου 9 και Δημακοπούλου στην Καλαμάτα, Ο.Τ. 335, φερόμενα ως ιδιοκτησία Γεωργίου Μπουγά και τον καθορισμό ειδικών όρων δόμησης αυτών

ΚΑΤΟΨΗ Α' ΣΤΑΘΜΗΣ

ΚΛΙΜΑΚΑ : 1:50

ΠΡΩΤΟΤΥΠΟ

ΕΔΗΜΟΣΙΕΥΣΗ ΕΙΣ ΤΟ ΥΠ ΑΡΙΘΜ. 132 ΦΥΛΛΟ ΤΟΥ ΑΥΤ ΤΕΥΧΟΥΣ ΤΗΣ ΕΦΗΜΕΡΙΔΑΣ ΤΗΣ ΚΥΒΕΡΝΗΣΕΩΣ ΤΗΣ 20 Απριλίου 2010

Γ. 12926/10
Καθορισμός ειδικότερων και περιοριστικών δόμησης για διατηρητέα κτίρια που βρίσκονται επί των οδών Αριστοδήμου 11 και Αριστοδήμου 9 και Δημακοπούλου στο εγκεκριμένο ρυμοτομικό σχέδιο της Π. Καλαμάτας (ν. Μεσσηνίας).
5 Μαρτίου 10
Δ/ντής
Γ. ΜΑΝΟΥΡΗΣ

Σχ. 12.
Αρ.Φ. 44/10