

ΥΠΟΥΡΓΕΙΟ
ΠΕΡΙΒΑΛΛΟΝΤΟΣ
ΕΝΕΡΓΕΙΑΣ
ΚΑΙ ΚΛΙΜΑΤΙΚΗΣ ΑΛΛΑΓΗΣ

Δ/ΝΣΗ ΠΟΛΕΟΔΟΜΙΚΟΥ ΣΧΕΔΙΑΣΜΟΥ
ΤΜΗΜΑ ΠΑΡΑΔΟΣΙΑΚΩΝ ΟΙΚΙΣΜΩΝ

ΘΕΣΗ: ΚΑΛΑΜΑΤΑ Ν. Μεσσηνίας

ΘΕΜΑ: Συμπληρωματική Υπουργική απόφαση για την ειδική ρύθμιση στα κτήρια επί των οδών Αριστοδήμου 11 και Αριστοδήμου 9 και Δημοκρατούλου στην Καλαμάτα, Ο.Τ. 335, φερόμενα ως ιδιοκτησία Γεωργίου Μπουγά και τον καθορισμό ειδικών όρων δόμησης αυτών.

ΚΑΤΟΨΗ Β' ΣΤΑΣΘΗΣ

ΚΛΙΜΑΚΑ : 1:50


ΥΠΟΥΡΓΕΙΟ ΠΕΡΙΒΑΛΛΟΝΤΟΣ
ΕΝΕΡΓΕΙΑΣ & ΚΛΙΜΑΤΙΚΗΣ ΑΛΛΑΓΗΣ

ΣΥΜΦΩΝΑ ΜΕ ΤΗΝ ΥΠ. ΑΠΟΦ. Γ. 12926/10 ΜΕΦΑΛΗ
ΠΕΡΙ καθορισμού ειδικών όρων και περιο-
ρισμών δόμησης στα διατηρητέα κτίρια
που βρίσκονται επί των οδών Αριστοδήμου
11 και Αριστοδήμου 9 και Δημοκρατούλου
του ερμεκρίτου ρυμοτ. σχ. του δήμου Κα-
λαμάτας (ν. Μεσσηνίας)

Από: 5. Μαρκίου / 10
Δ/ΝΤΗΣ

Γ. ΜΑΡΚΟΥΔΗΣ

Αρ. Φακ. 44/10
σλ. 12

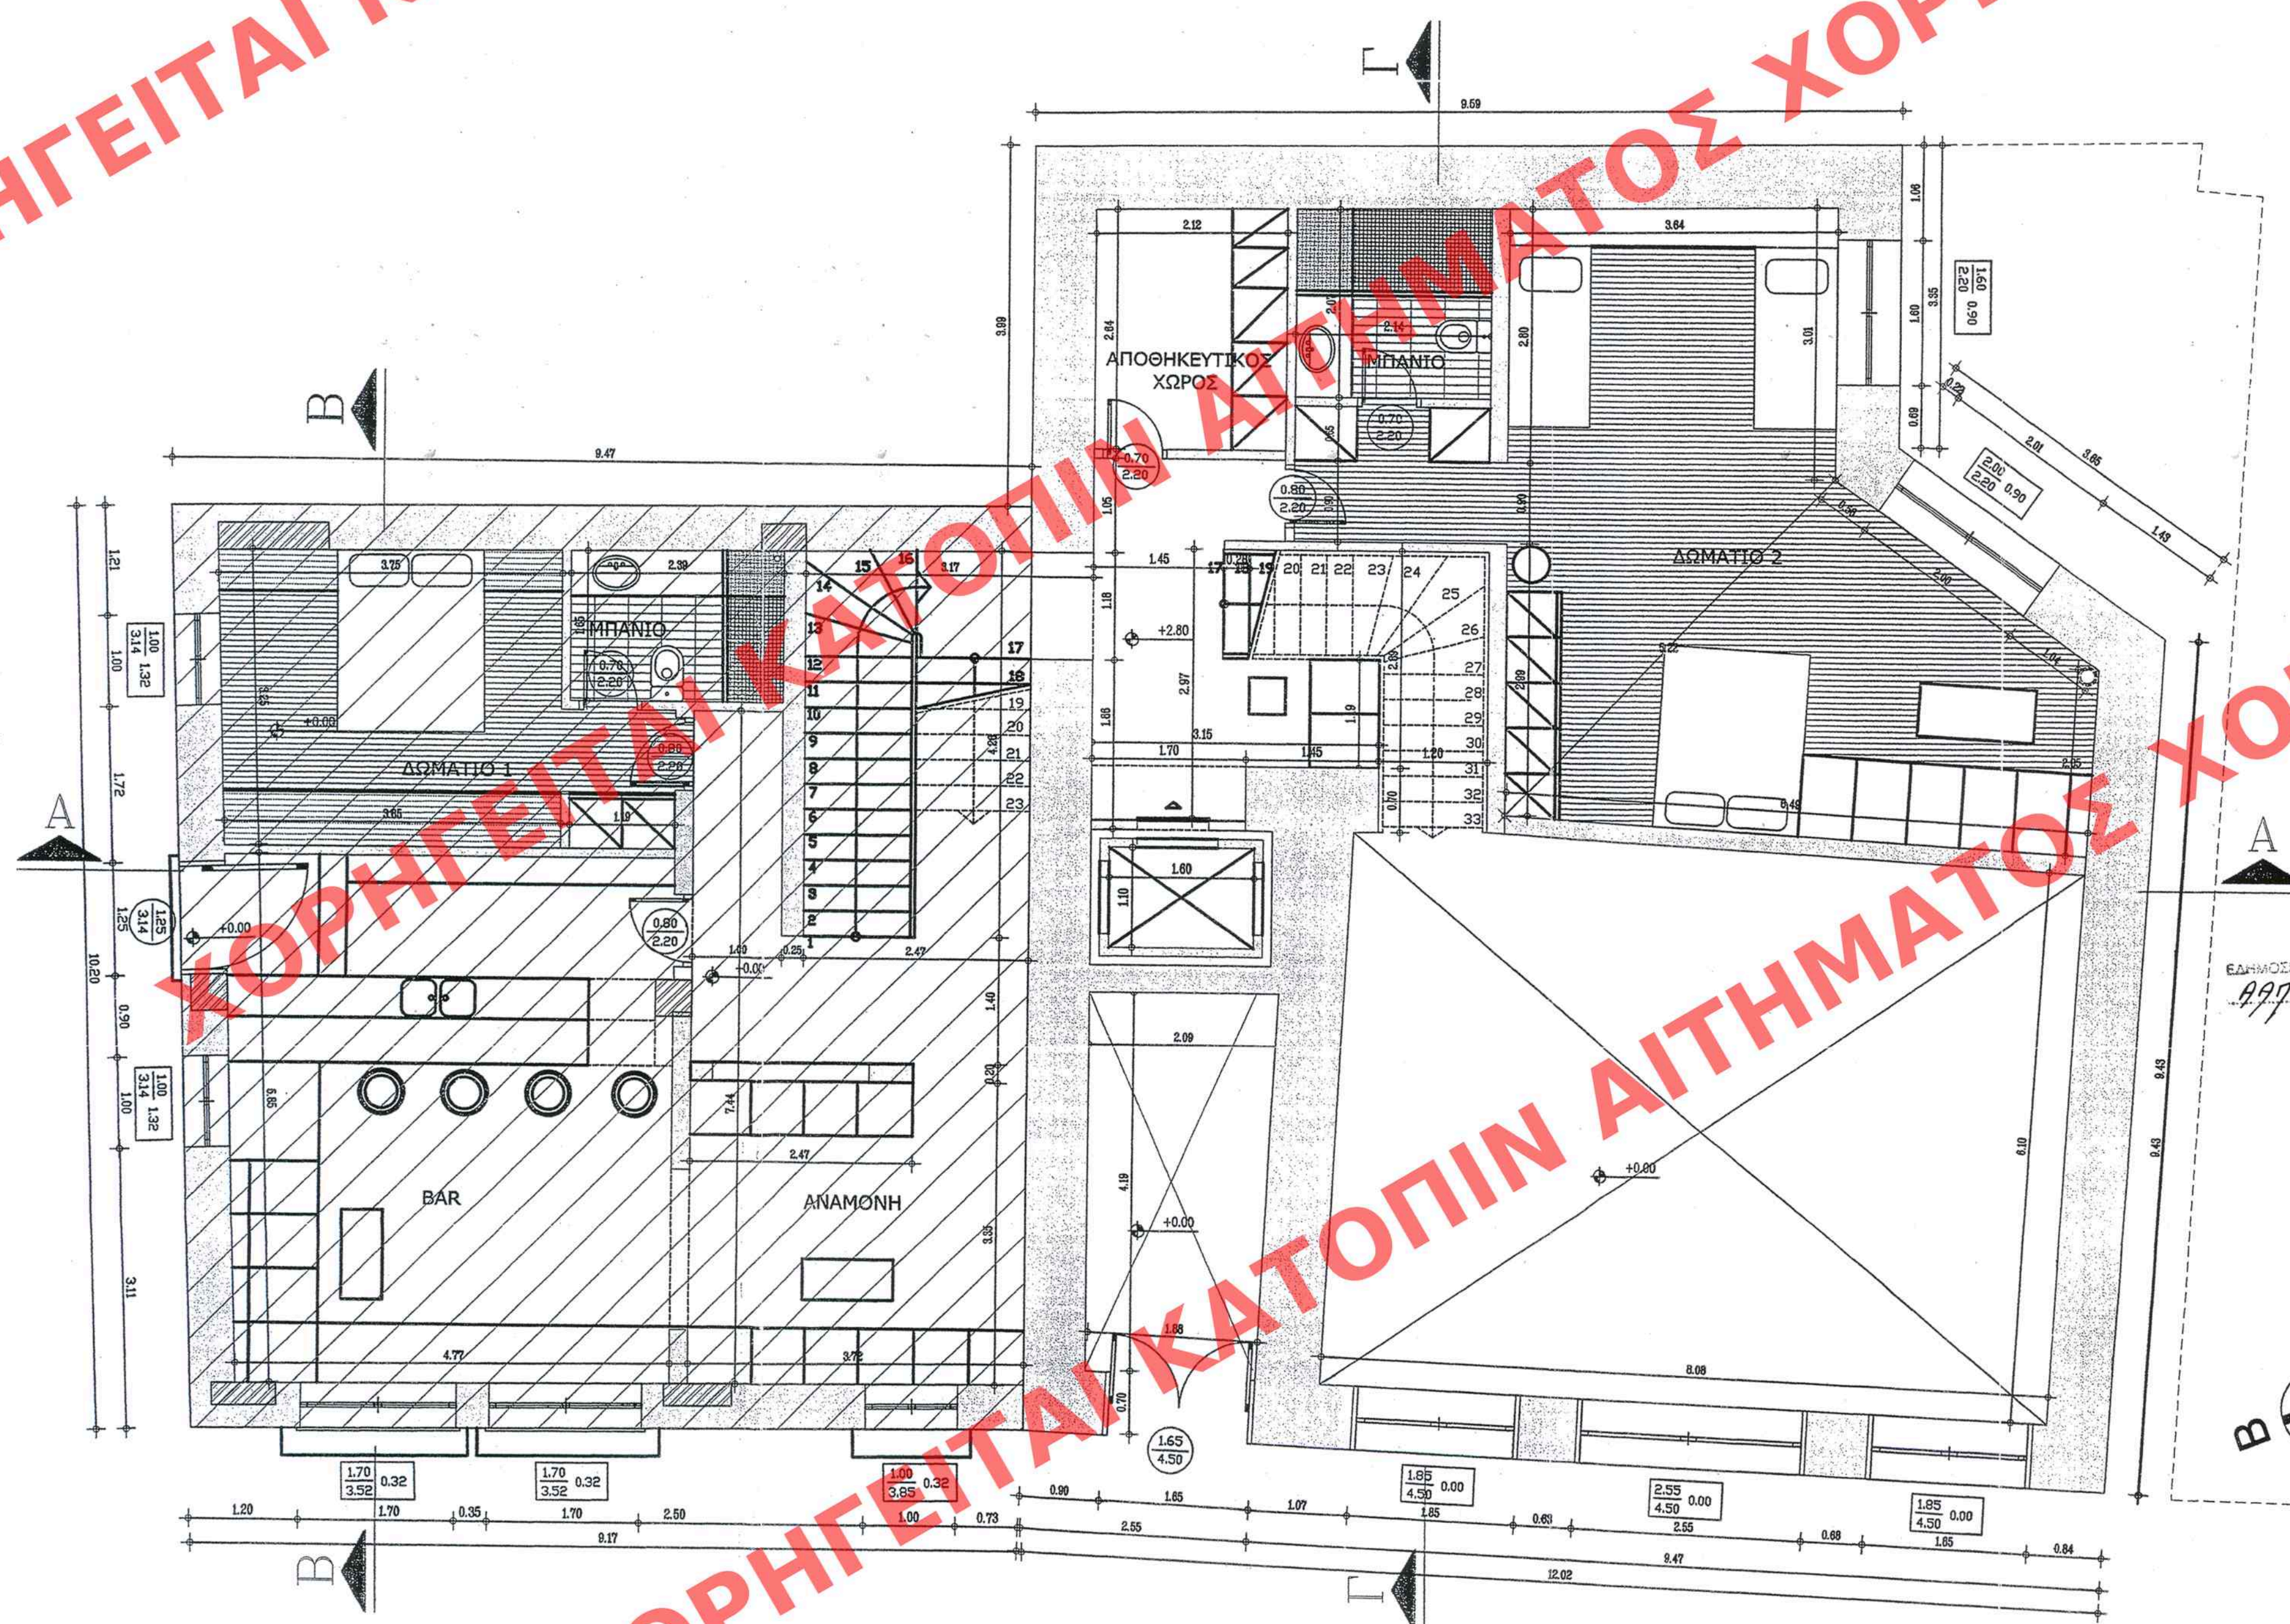

**ΥΠΟΥΡΓΕΙΟ
ΠΕΡΙΒΑΛΛΟΝΤΟΣ
ΕΝΕΡΓΕΙΑΣ
ΚΑΙ ΚΛΙΜΑΤΙΚΗΣ ΑΛΛΑΓΗΣ**

Δ/ΝΣΗ ΠΟΛΕΟΔΟΜΙΚΟΥ ΣΧΕΔΙΑΣΜΟΥ
ΤΜΗΜΑ ΠΑΡΑΔΟΣΙΑΚΩΝ ΟΙΚΙΣΜΩΝ

ΘΕΣΗ: ΚΑΛΑΜΑΤΑ Ν. Μεσσηνίας

ΘΕΜΑ: Συμπληρωματική Υπουργική απόφαση για την ειδική ρύθμιση στα κτίρια επί των οδών Αριστοδήμου 11 και Αριστοδήμου 9 και Δημακοπούλου στην Καλαμάτα, Ο.Τ. 335, φερόμενα ως ιδιοκτησία Γεωργίου Μπουγά και τον καθορισμό ειδικών όρων δόμησης αυτών

ΚΑΤΟΨΗ Β' ΣΤΑΘΜΗΣ

ΚΛΙΜΑΚΑ : 1:50

ΠΡΟΤΟΤΥΠΟ

ΕΛΛΗΜΟΣΙΕΥΟΝ ΕΙΣ ΤΟ ΝΟ ΑΡΙΘΜΟ 132 ΦΥΛΛΟ ΤΟΥ
997 ΤΕΥΧΟΥΣ ΤΗΣ ΕΦΗΜΕΡΙΔΑΣ ΤΗΣ ΚΥΒΕΡΝΗΣΕΩΣ
ΤΗΣ 20 Απριλίου 2016

ΥΠΟΥΡΓΕΙΟ ΠΕΡΙΒΑΛΛΟΝΤΟΣ
ΕΠΙΧΕΙΡΗΣΙΑΣ & ΚΑΙΝΟΤΟΜΙΑΣ

ΣΥΜΦΩΝΗΣΗ ΤΗΣ 27.12.2010 Μ. Γ. 19296/10

ΠΕΡΙ καθορισμού ειδικών όρων και περιορισμών δόμησης, στα διατηρητέα κτίρια που βρίσκονται επί των οδών Αριστοτέλους 11- και Αριστοτέλους 9 και Δημοκρατίας του εγκεκριμένου ρυθμού σ.χ. του Δήμου Καλαμάτας (Α.Μ.Μοσούλιας)

ΑΝΤΙΣΤΡΑΤΗΓΗΣ Σ. ΜΑΡΙΟΥ 10
Δ/ΝΤΗΣ

Γ. ΓΑΛΟΥΡΔΗΣ

Ар. Фак. 44/10
Ст. 12