


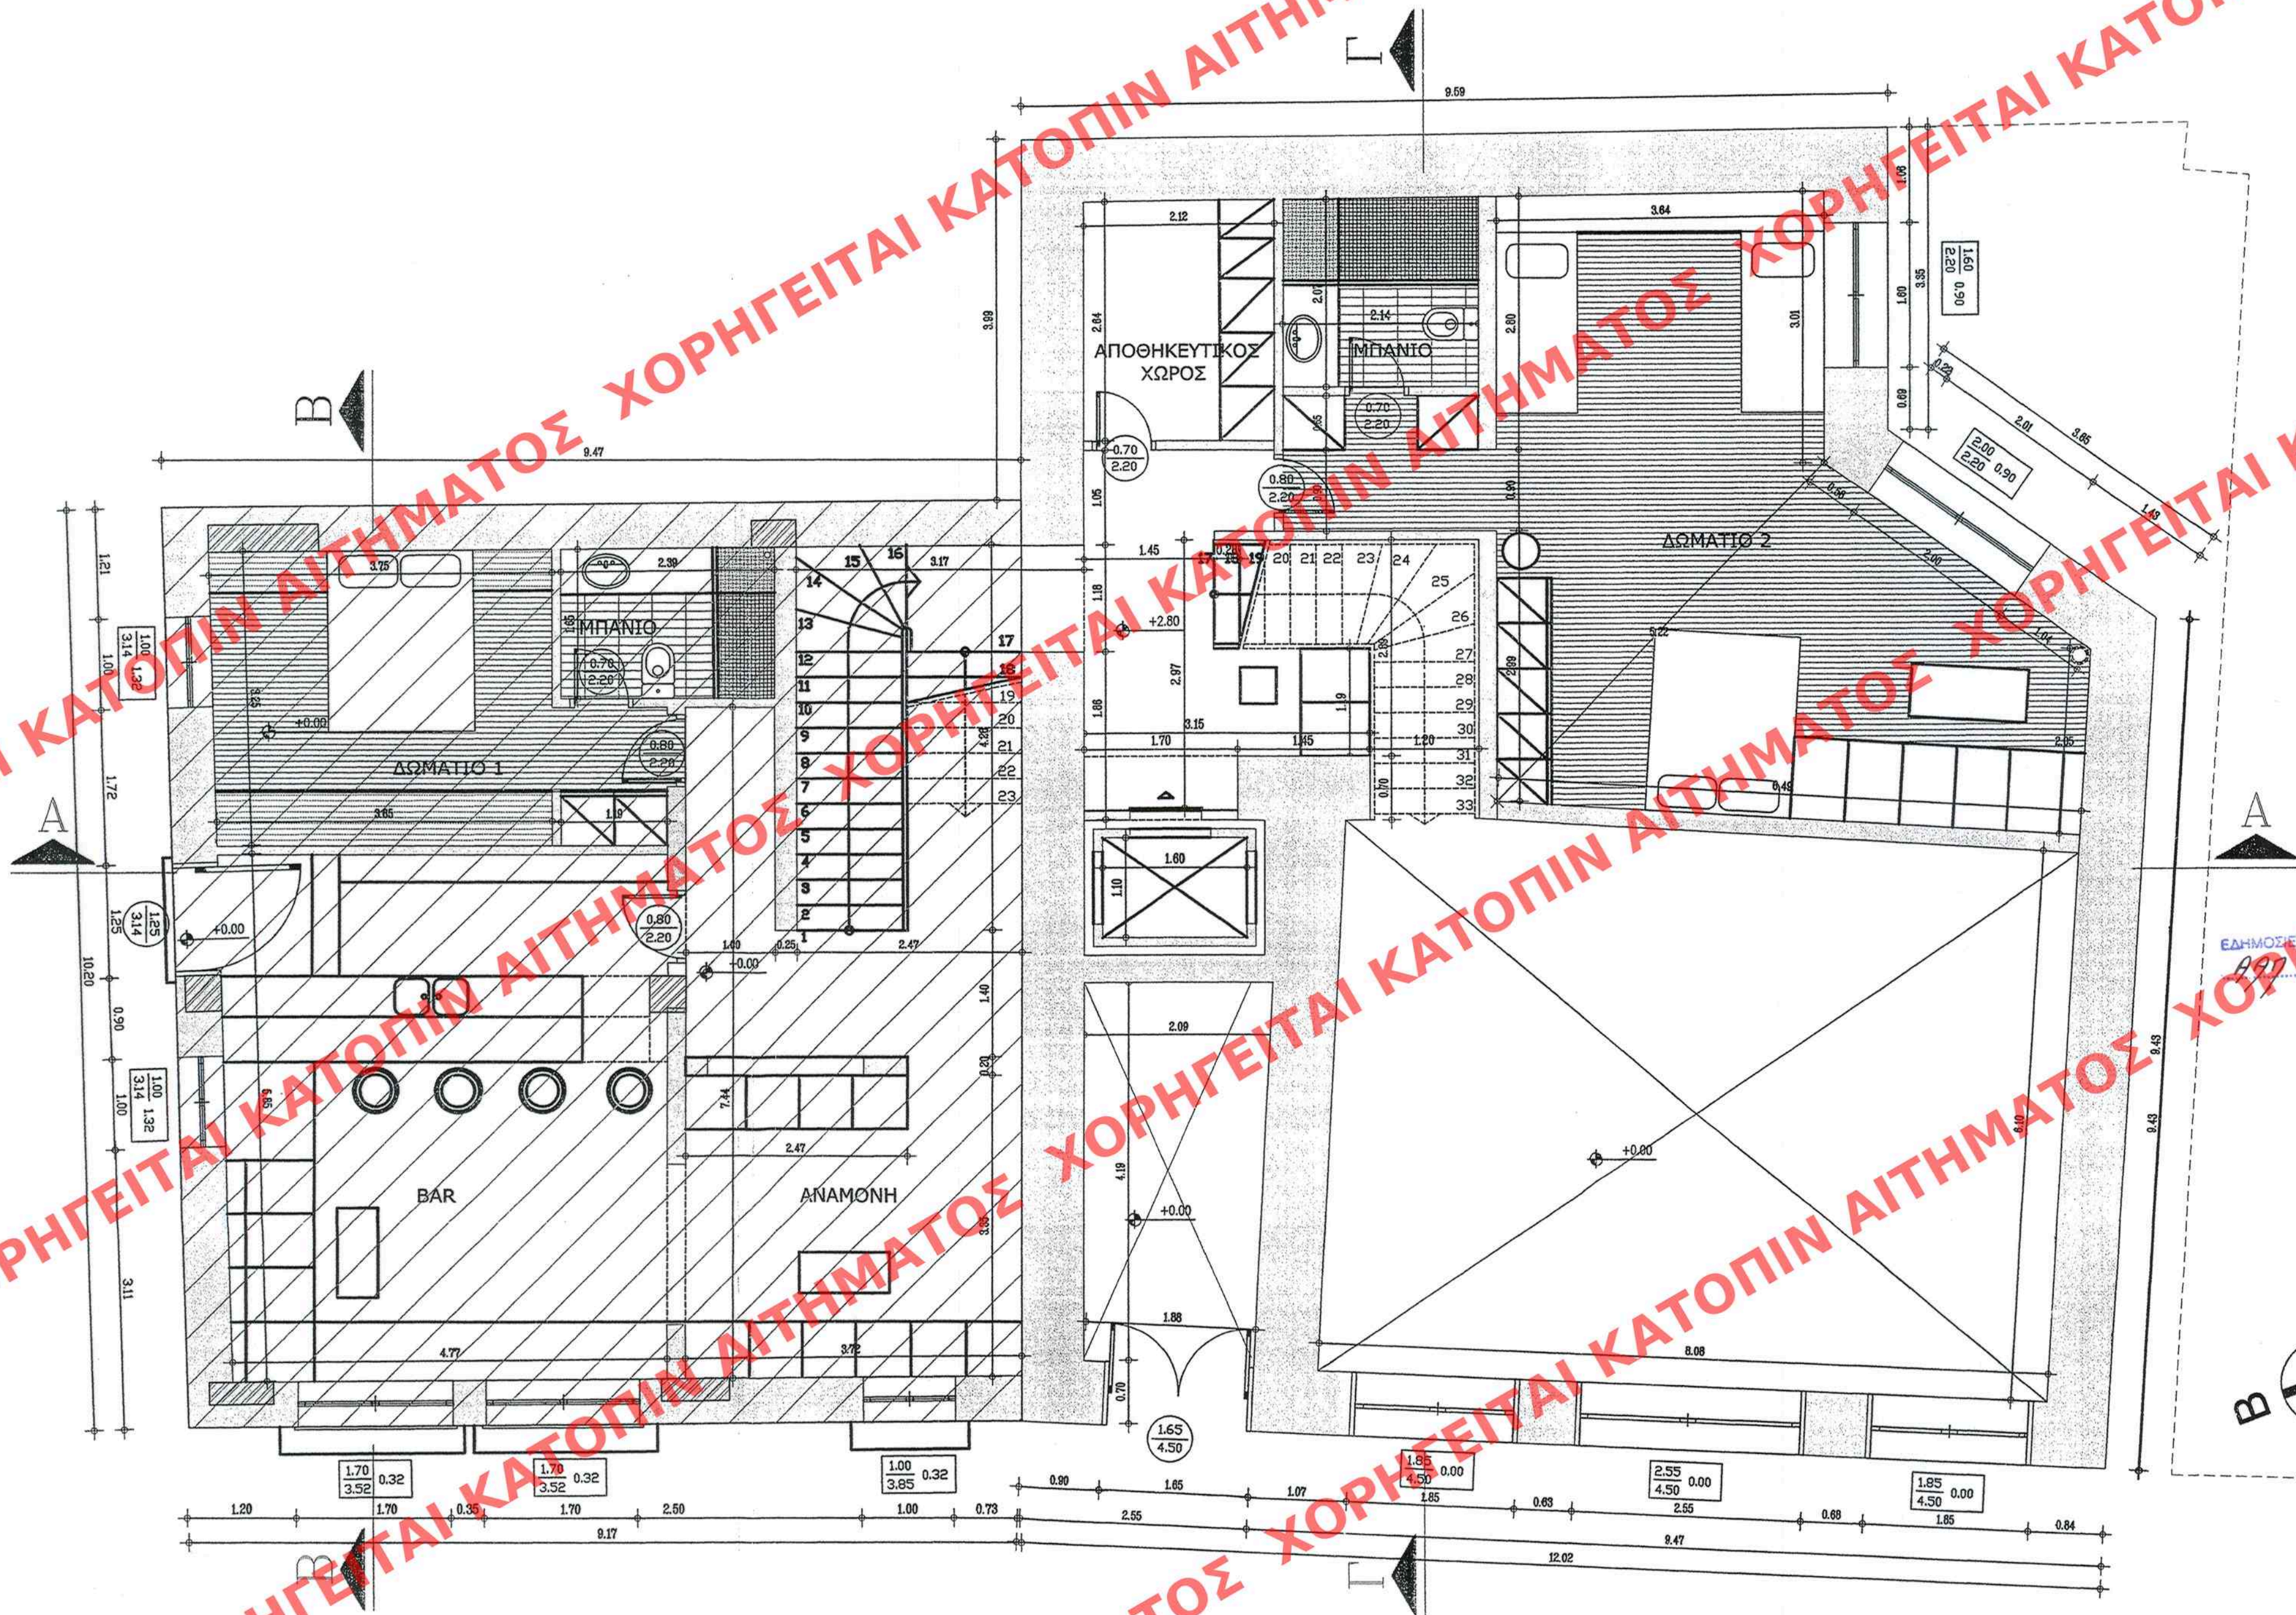

ΥΠΟΥΡΓΕΙΟ
ΠΕΡΙΒΑΛΛΟΝΤΟΣ
ΕΝΕΡΓΕΙΑΣ
ΚΑΙ ΚΛΙΜΑΤΙΚΗΣ ΑΛΛΑΓΗΣ

Δ/ΝΣΗ ΠΟΛΕΟΔΟΜΙΚΟΥ ΣΧΕΔΙΑΣΜΟΥ
ΤΜΗΜΑ ΠΑΡΑΔΟΣΙΑΚΩΝ ΟΙΚΙΣΜΩΝ

ΘΕΣΗ: ΚΑΛΑΜΑΤΑ Ν. Μεσσηνίας

ΘΕΜΑ: Συμπληρωματική Υπουργική
απόφαση για την ειδική
ρύθμιση στα κτίρια επί των
οδών Αριστοδήμου 11 και
Αριστοδήμου 9 και
Δημακοπούλου στην
Καλαμάτα, Ο.Τ. 335,
φερόμενα ως ιδιοκτησία
Γεωργίου Μπουγά και τον
καθορισμό ειδικών όρων
δόμησης αυτών

ΚΑΤΟΨΗ Β' ΣΤΑΘΜΗΣ

ΚΛΙΜΑΚΑ : 1:50

ΕΛΛΗΜΟΣΥΝΕΥΧΗ ΕΙΣ ΤΟ ΥΠ. ΑΡΙΘΜ. 137 ΦΥΛΛΟ ΤΟΥ
997 ΤΕΥΧΟΥΣ ΤΗΣ ΕΦΗΜΕΡΙΔΑΣ ΤΗΣ ΚΥΒΕΡΝΗΣΕΩΣ
ΤΗΣ 20 Απριλίου 2010

ΥΠΟΥΡΓΕΙΟ ΠΕΡΙΒΑΛΛΟΝΤΟΣ
ΕΝΕΡΓΕΙΑΣ & ΚΛΙΜΑΤΙΚΗΣ ΑΛΛΑΓΗΣ

ΣΥΝΟΔΕΥΕΙ ΤΗΝ ΥΠ. ΑΡΙΘΜ. Γ. 12926/10 ΑΠΟΦΑΣΗ
ΠΕΡΙ καθορισμού ειδικών όρων και περιο-
ρισμών δόμησης στα διατηρητέα κτίρια
που βρίσκονται επί των οδών Αριστοδήμου
11 και Αριστοδήμου 9 και Δημακοπούλου
του εγκεκριμένου ρυμοτ. σχ. του δήμου Κα-
λαμάτας (ν. Μεσσηνίας).
ΑΘΗΝΑ, 5 Μαρτίου 2010.
Δ/ΝΤΗΣ

Γ. ΜΑΝΟΥΡΗΣ

Αρ. Φακ. 44/10

σ. 12