


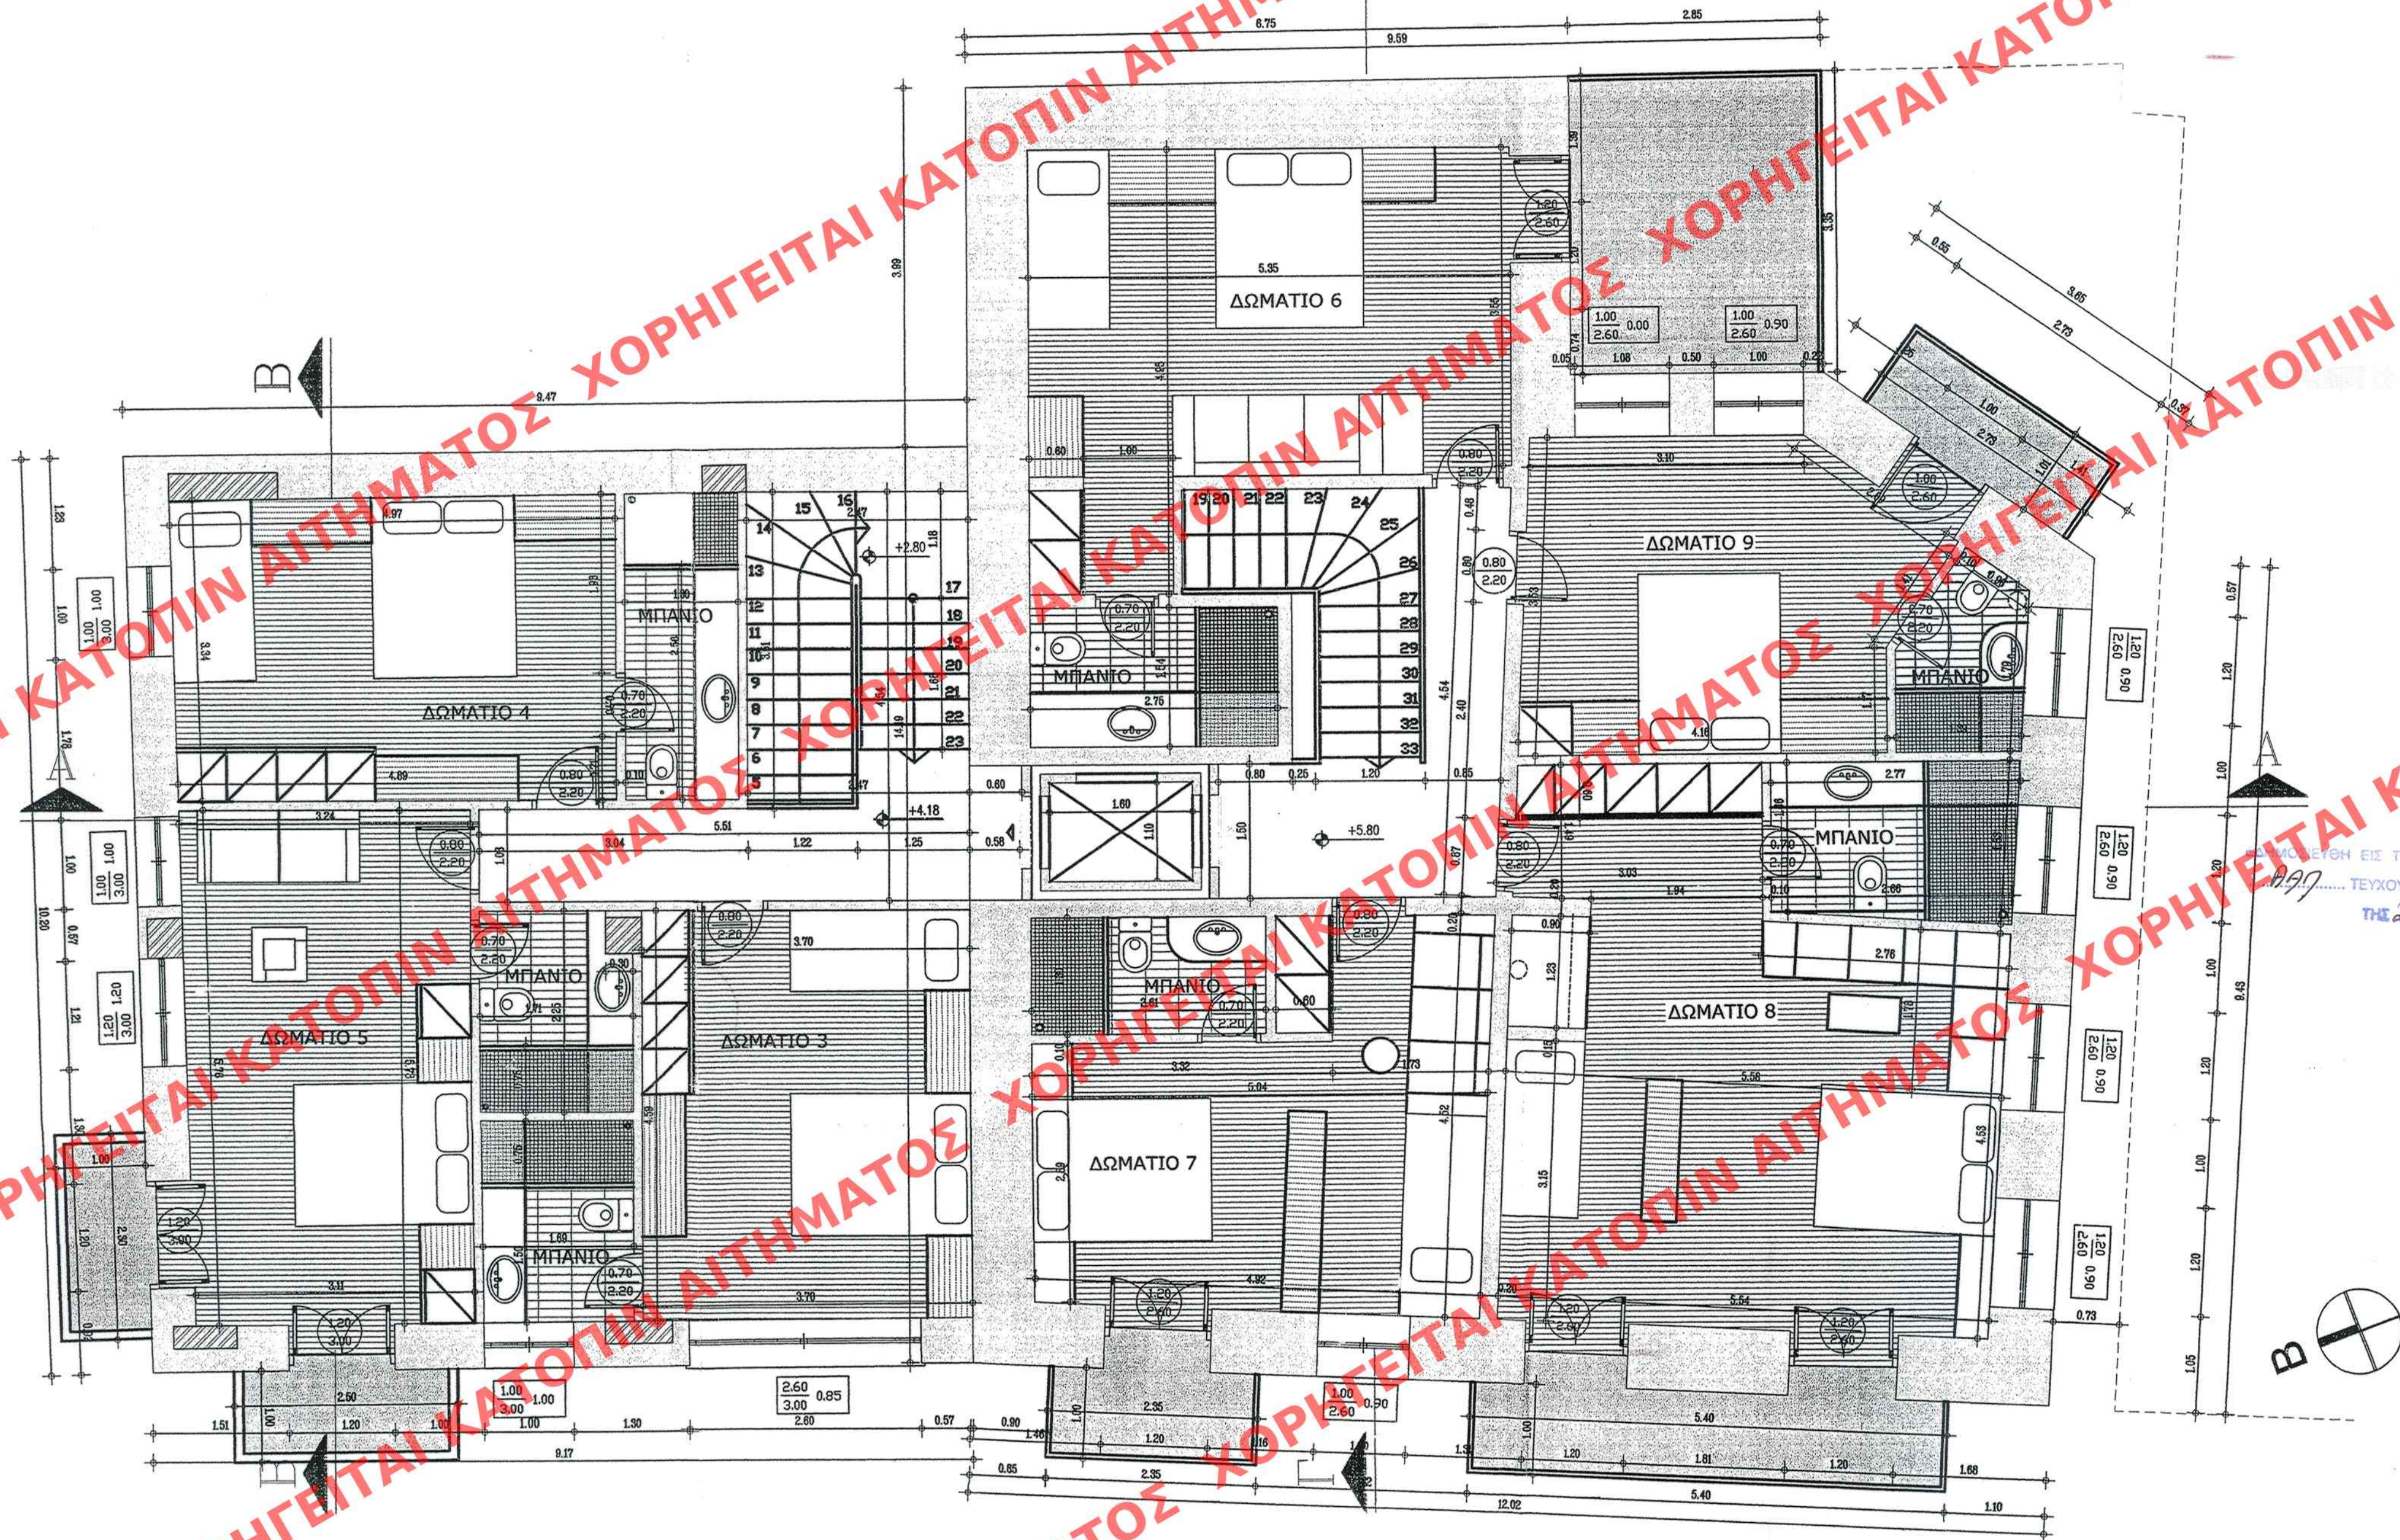

ΥΠΟΥΡΓΕΙΟ
ΠΕΡΙΒΑΛΛΟΝΤΟΣ
ΕΝΕΡΓΕΙΑΣ
ΚΑΙ ΚΛΙΜΑΤΙΚΗΣ ΑΛΛΑΓΗΣ

Δ/ΝΣΗ ΠΟΛΕΟΔΟΜΙΚΟΥ ΣΧΕΔΙΑΣΜΟΥ
ΤΜΗΜΑ ΠΑΡΑΔΟΣΙΑΚΩΝ ΟΙΚΙΣΜΩΝ

ΘΕΣΗ: ΚΑΛΑΜΑΤΑ Ν. Μεσσηνίας

ΘΕΜΑ: Συμπληρωματική Υπομονική
απόφαση για την ειδική
ρύθμιση στα κτήρια επί των
οδών Αριστοτέλους 11 και
Αριστοτέλους 9 και
Δημακοπούλου στην
Καλαμάτα, Ο.Τ. 335,
φερόμενα ως ιδιοκτησία
Γεωργίου Μπουγά και τον
καθορισμό ειδικών όρων
δόμησης αυτών

ΚΑΤΟΨΗ Γ' ΣΤΑΘΜΗΣ

ΚΛΙΜΑΚΑ : 1:50

ΥΠΟΥΡΓΕΙΟ ΠΕΡΙΒΑΛΛΟΝΤΟΣ
ΕΝΕΡΓΕΙΑΣ & ΚΛΙΜΑΤΙΚΗΣ ΑΛΛΑΓΗΣ

ΣΥΝΟΔΕΥΕΙ ΤΗΝ ΥΠ' ΑΡΙΘΜ. Γ.12926/10 ΑΠΟΦΑΣΗ
ΠΕΡΙ Καθορισμού ειδικών όρων και περιο-
ρισμών δόμησης στα διατηρητέα κτήρια
που βρίσκονται επί των οδών Αριστοτέλους
11 και Αριστοτέλους 9 και Δημακοπούλου
του εγκεκριμένου ρυμοτ.σχ. του Δήμου
Καλαμάτας (ν. Μεσσηνίας)
ΑΘΗΝΑ, 5 Μαρτίου 2010
Δ/ΝΤΗΣ

Γ. ΜΑΝΟΥΡΗΣ

Αρ.Φακ. 44/10
ΟΧ. 12