


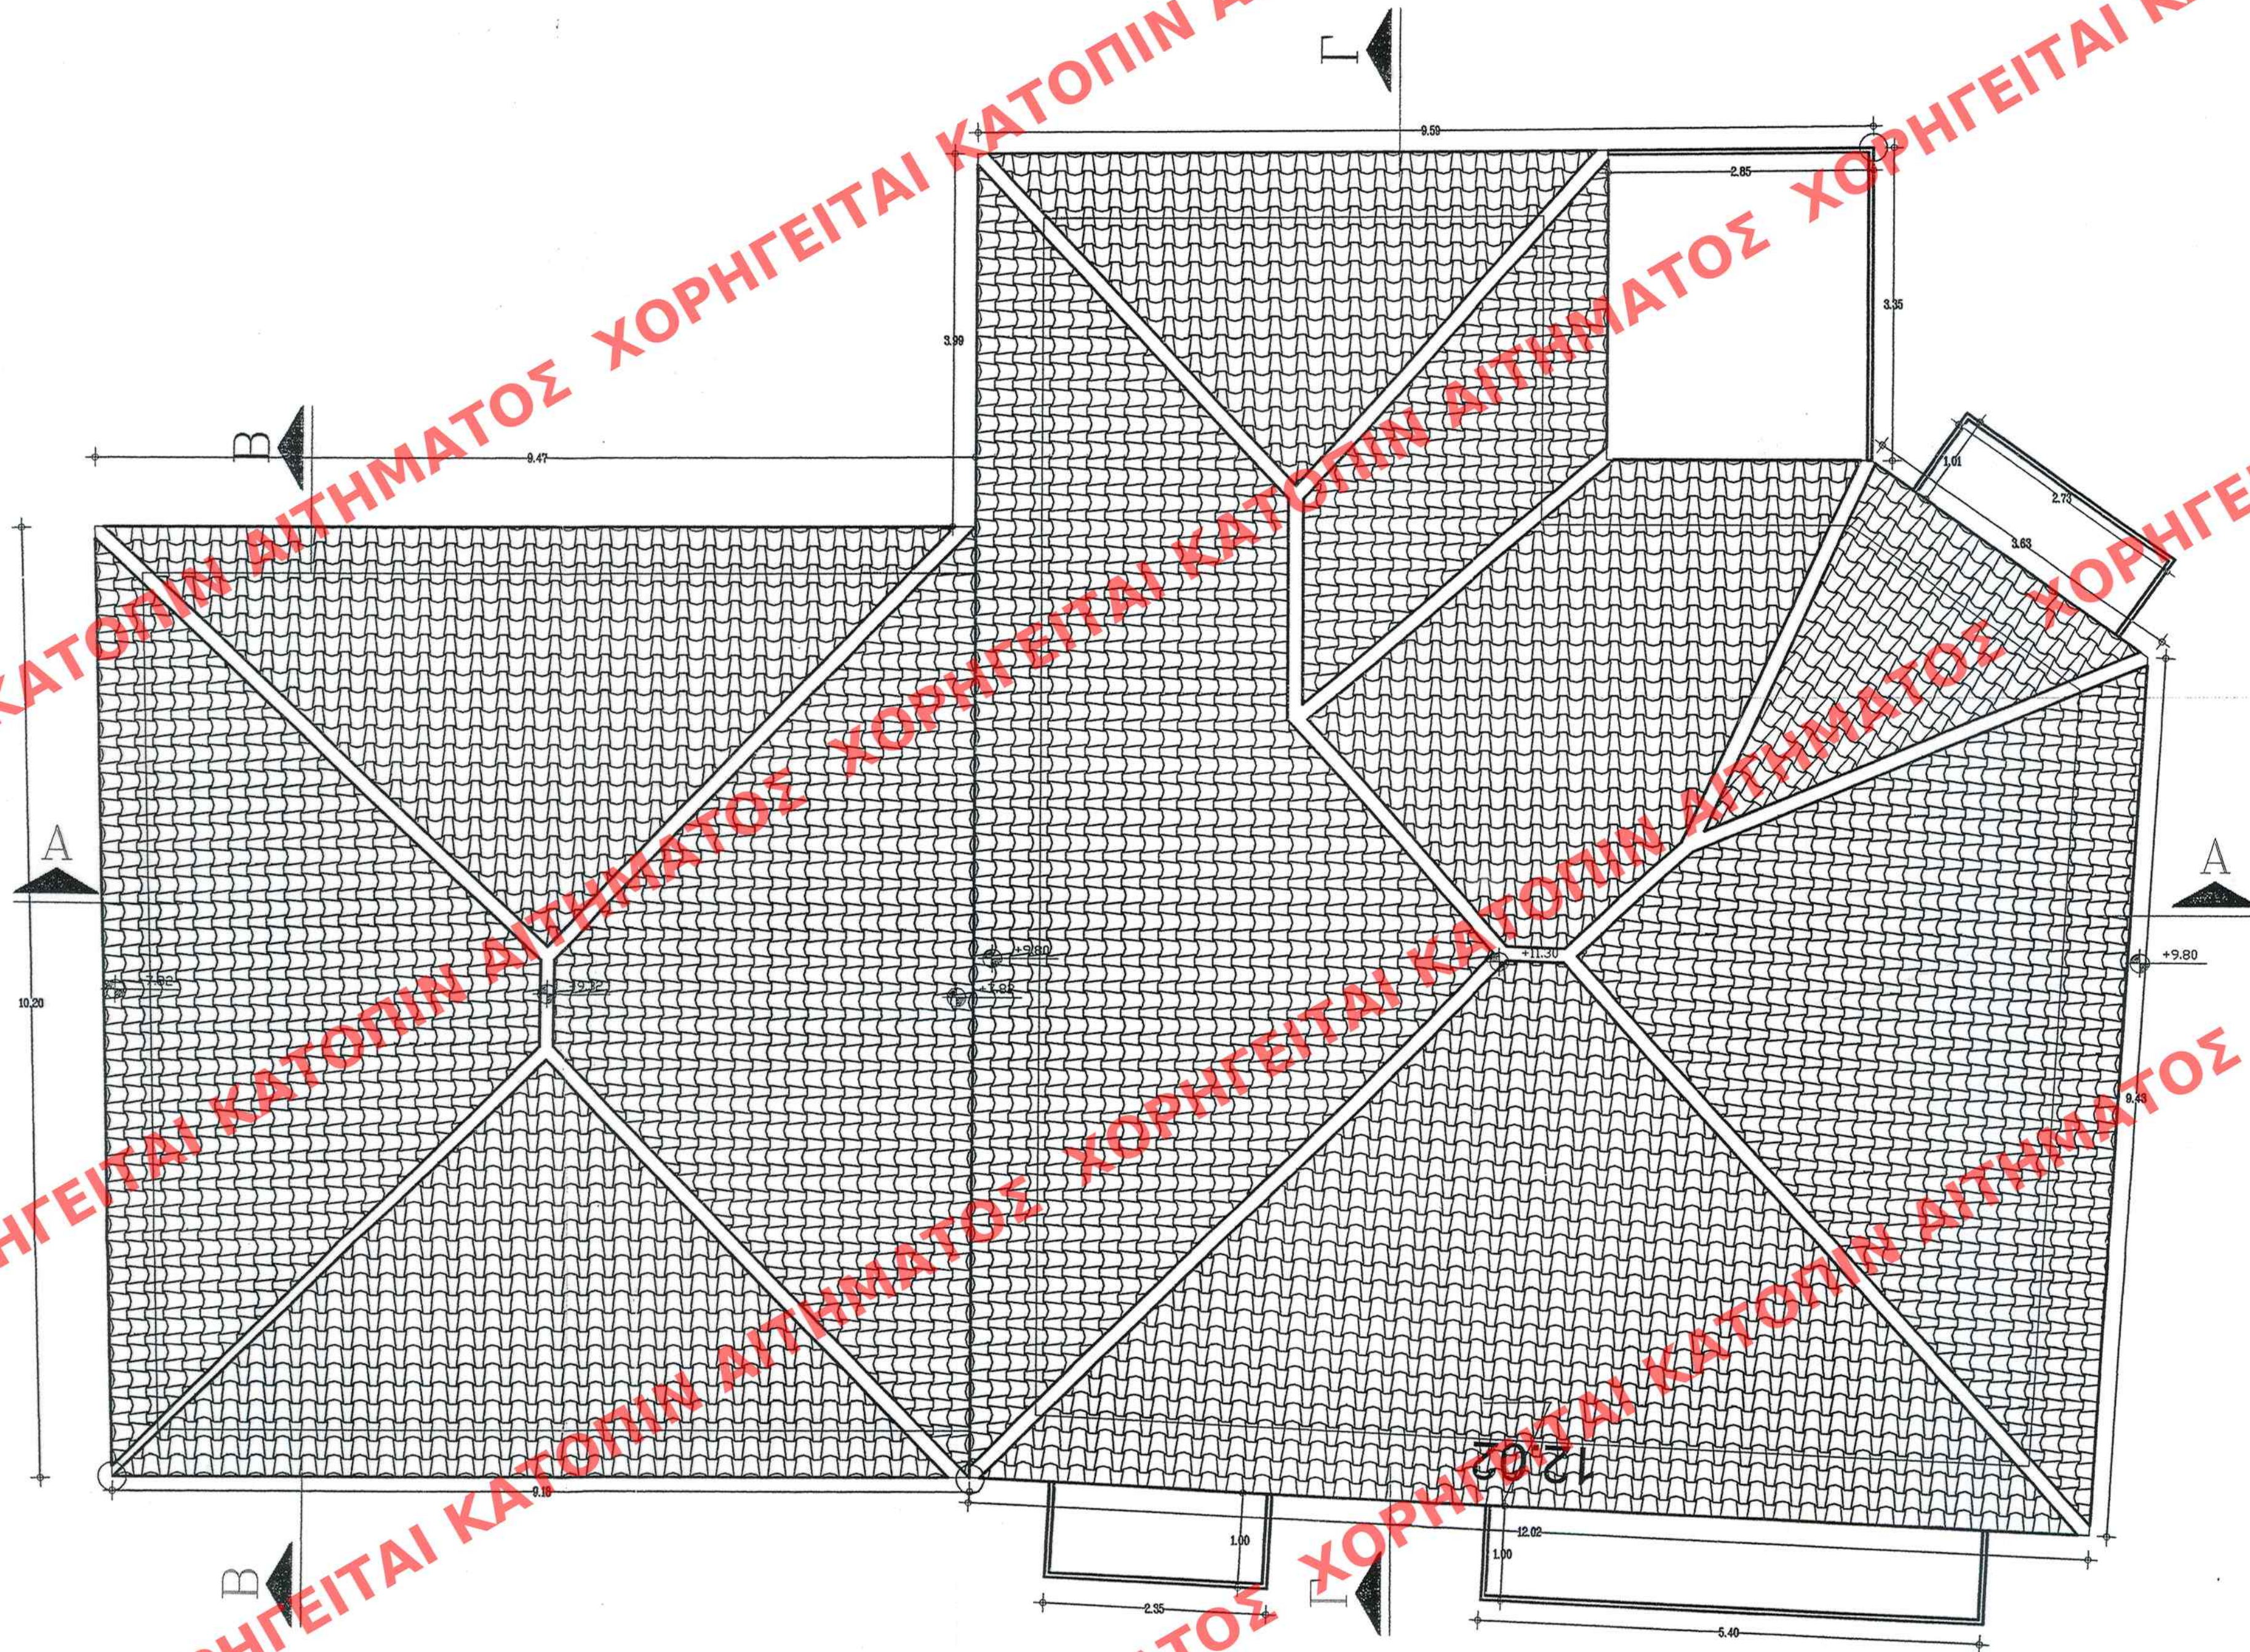

ΥΠΟΥΡΓΕΙΟ
ΠΕΡΙΒΑΛΛΟΝΤΟΣ
ΕΝΕΡΓΕΙΑΣ
ΚΑΙ ΚΛΙΜΑΤΙΚΗΣ ΑΛΛΑΓΗΣ

Δ/ΝΣΗ ΠΟΛΕΟΔΟΜΙΚΟΥ ΣΧΕΔΙΑΣΜΟΥ
ΤΜΗΜΑ ΠΑΡΑΔΟΣΙΑΚΩΝ ΟΙΚΙΣΜΩΝ

ΘΕΣΗ: ΚΑΛΑΜΑΤΑ Ν. Μεσσηνίας

ΘΕΜΑ: Συμπληρωματική Υπουργική
απόφαση για την ειδική
ρύθμιση στα κτίρια επί των
οδών Αριστοδήμου 11 και
Αριστοδήμου 9 και
Δημακοπούλου στην
Καλαμάτα Ο.Τ. 335,
φερόμενα ως ιδιοκτησία
Γεωργίου Μπουγά και τον
καθορισμό ειδικών όρων
δόμησης αυτών

ΚΑΤΟΨΗ ΣΤΕΓΗΣ

ΚΛΙΜΑΚΑ : 1:50

ΕΔΗΜΟΣΙΕΥΘΗ ΕΙΣ ΤΟ ΥΠ' ΑΡΙΘΜ. 12926/10 ΦΥΛΛΟ ΤΟΥ
997 ΤΕΥΧΟΥΣ ΤΗΣ ΕΦΗΜΕΡΙΔΑΣ ΤΗΣ ΚΥΒΕΡΝΗΣΕΩΣ
ΤΗΣ 20.11.2010

ΥΠΟΥΡΓΕΙΟ ΠΕΡΙΒΑΛΛΟΝΤΟΣ
ΕΝΕΡΓΕΙΑΣ & ΚΛΙΜΑΤΙΚΗΣ ΑΛΛΑΓΗΣ

ΣΥΝΟΔΕΥΕΙ ΤΗΝ ΥΠ' ΑΡΙΘΜ. Γ. 12926/10 ΑΠΟΦΑΣΗ
ΠΕΡΙ Καθορισμού... ειδικών όρων... και περιο-
ρισμών... δόμησης... στα διατηρητέα κτίρια
που βρίσκονται... επί των οδών Αριστοδήμου 11
και Αριστοδήμου 9 και Δημακοπούλου
του συγκεκριμένου... ρυθμ. σχ. του Δήμου Κα-
λαμάτας (ν. Μεσσηνίας)

ΑΘΗΝΑ, 5. Μαρτίου... 2010.
Ο Δ/ΝΤΗΣ

Γ. ΜΑΝΟΥΡΗΣ

Αρ. Φακ. 44/10

σх.12