


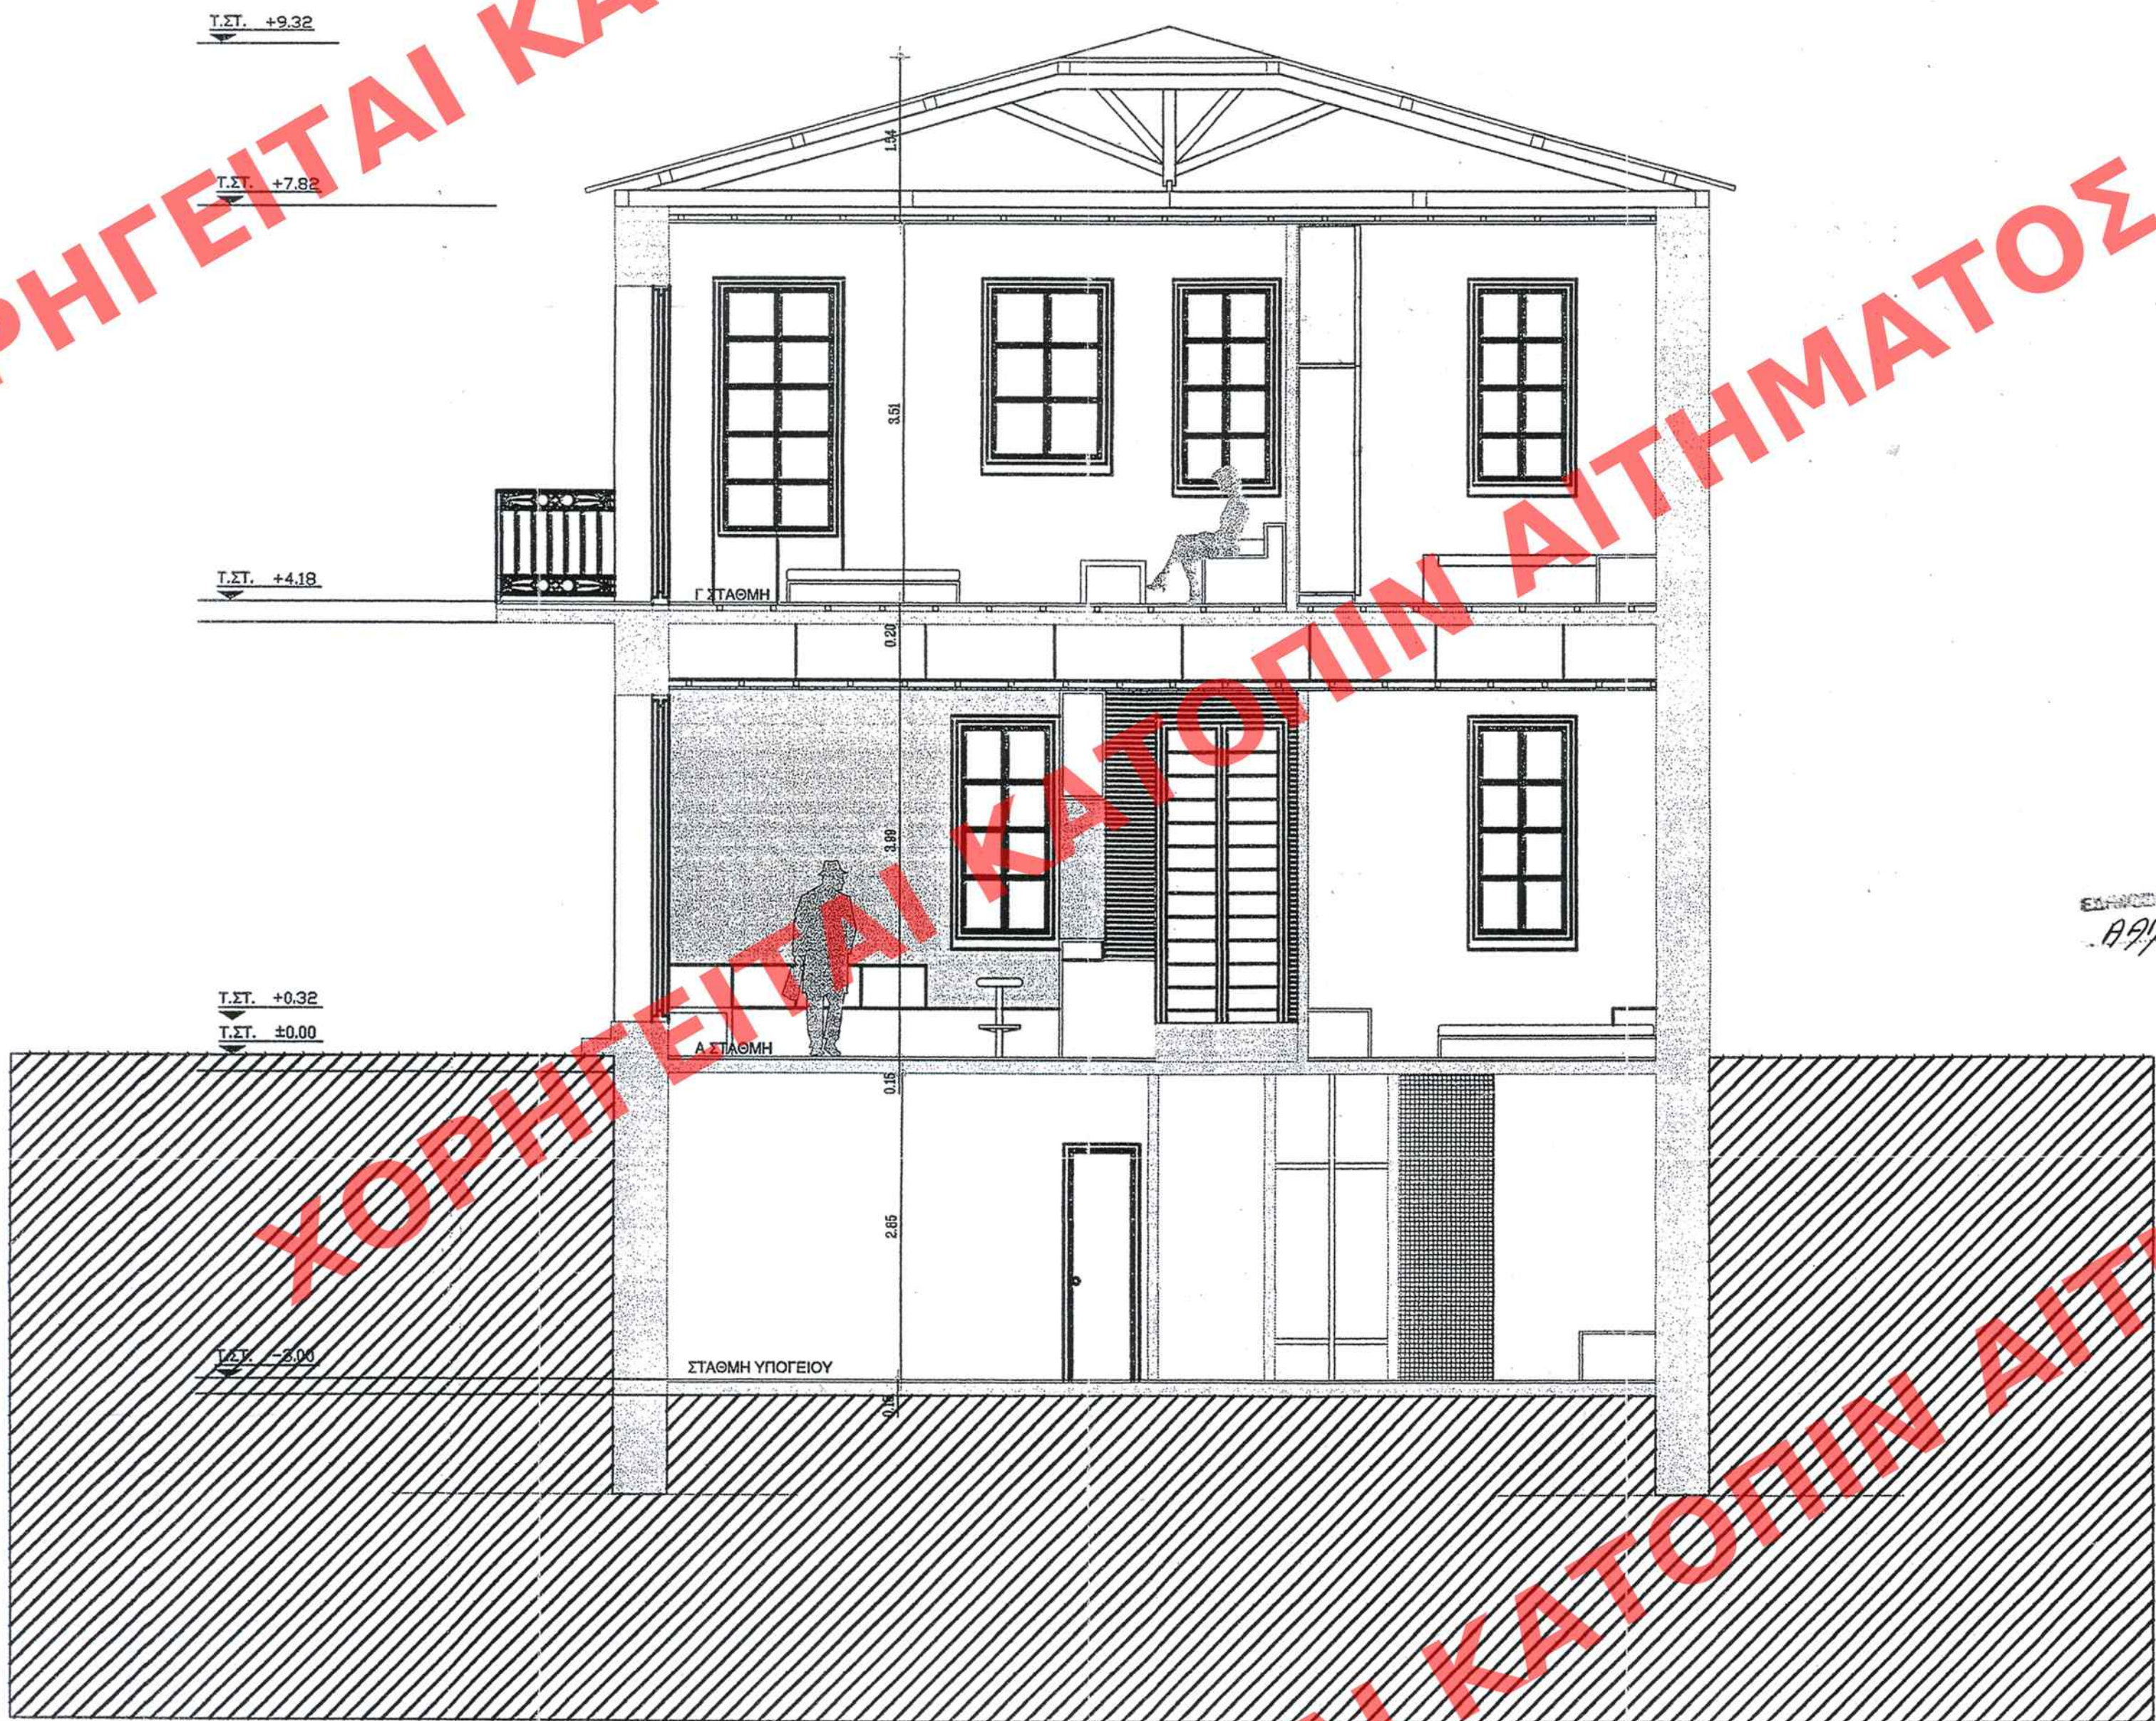

ΠΡΩΤΟΤΥΠΟ

ΕΠΙΣΗΜΑΝΣΗ ΕΙΣ ΤΟ ΥΠ. ΑΡΙΘΜ. 132... ΦΥΛΛΟ ΤΟΥ
ΤΕΥΧΟΥΣ ΤΗΣ ΕΦΗΜΕΡΙΔΑΣ ΤΗΣ ΚΥΒΕΡΝΗΣΕΩΣ
ΤΗΣ 20.09.2010

ΥΠΟΥΡΓΕΙΟ ΠΕΡΙΒΑΛΛΟΝΤΟΣ ΕΝΕΡΓΕΙΑΣ ΚΑΙ ΚΛΙΜΑΤΙΚΗΣ ΑΛΛΑΓΗΣ
Δ/ΝΣΗ ΠΟΛΕΟΔΟΜΙΚΟΥ ΣΧΕΔΙΑΣΜΟΥ ΤΜΗΜΑ ΠΑΡΑΔΟΣΙΑΚΩΝ ΟΙΚΙΣΜΩΝ
ΘΕΣΗ: ΚΑΛΑΜΑΤΑ Ν. Μεσσηνίας
ΘΕΜΑ: Συμπληρωματική Υπουργική απόφαση για την ειδική ρύθμιση στα κτίρια επί των οδών Αριστοδήμου 11 και Αριστοδήμου 9 και Δημακοπούλου στην Καλαμάτα, Ο.Τ. 335, φερόμενα ως ιδιοκτησία Γεωργίου Μπουγά και τον καθορισμό ειδικών όρων δόμησης αυτών
ΤΟΜΗ Β-Β
ΚΛΙΜΑΚΑ : 1:50

Γ. 10226/10
καθορισμού ειδικών όρων και
παραρτημένων διατάξεων
κτίρια που βρίσκονται επί των οδών
Αριστοδήμου 11 και Αριστοδήμου 9 και
Δημακοπούλου του εγκεκριμένου πολεοδομ. πλ.
του δήμου Καλαμάτας (ν. Μεσ. Ελλάδας)
Σ. Μπουγά
Α. Μπουγά
Γ. ΜΑΛΟΥΡΗΣ

Αρ. Φακ 44/10
Σελ. 12