


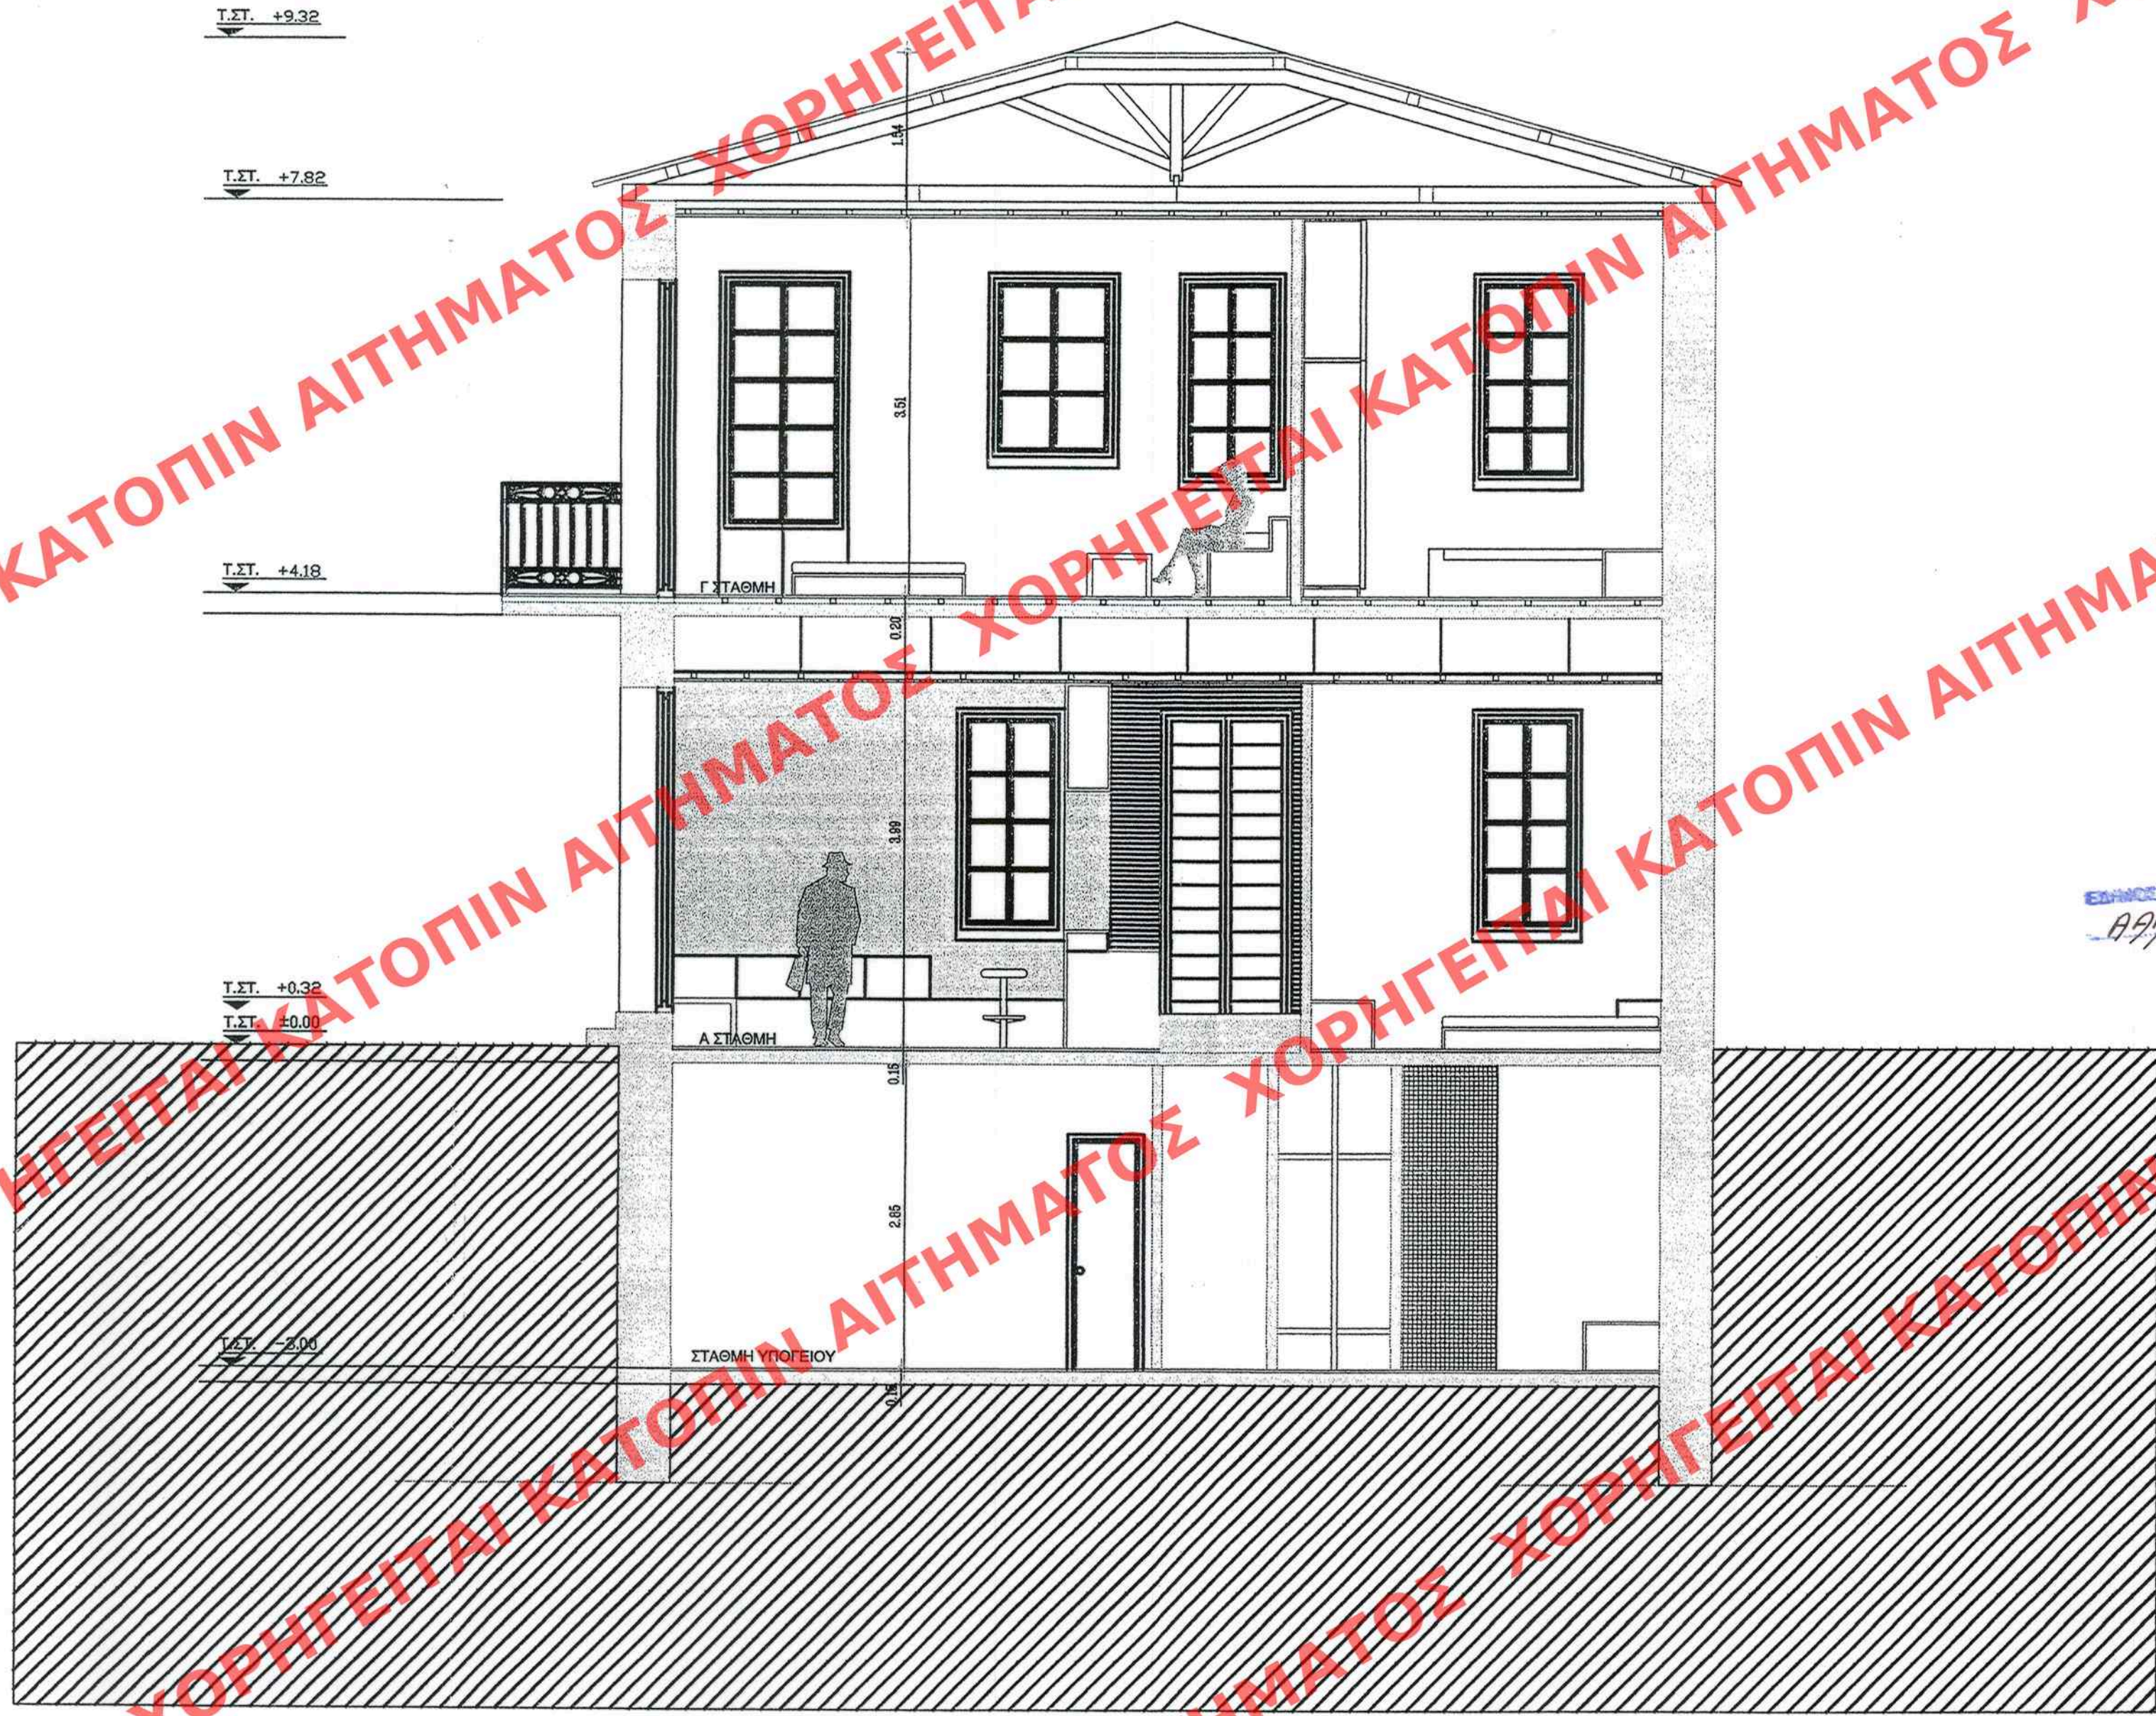

ΥΠΟΥΡΓΕΙΟ ΠΕΡΙΒΑΛΛΟΝΤΟΣ ΕΝΕΡΓΕΙΑΣ ΚΑΙ ΚΛΙΜΑΤΙΚΗΣ ΑΛΛΑΓΗΣ Δ/ΝΣΗ ΠΟΛΕΟΔΟΜΙΚΟΥ ΣΧΕΔΙΑΣΜΟΥ ΤΜΗΜΑ ΠΑΡΑΔΟΣΙΑΚΩΝ ΟΙΚΙΣΜΩΝ ΘΕΣΗ: ΚΑΛΑΜΑΤΑ Ν. Μεσσηνίας ΘΕΜΑ: Συμπληρωματική Υπουργική απόφαση για την ειδική ρύθμιση στα κτίρια επί των οδών Αριστοδήμου 11 και Αριστοδήμου 9 και Δημακοπούλου στην Καλαμάτα, Ο.Τ. 335, φερόμενα ως ιδιοκτησία Γεωργίου Μπουγά και τον καθορισμό ειδικών όρων δόμησης αυτών ΤΟΜΗ Β-Β ΚΛΙΜΑΚΑ : 1:50

ΕΠΙΧΕΙΡΗΣΗ ΕΙΣ ΤΟ ΥΠ' ΑΡΙΘΜ. 132..... ΦΥΛΛΟ ΤΟΥ
Α97..... ΤΕΥΧΟΥΣ ΤΗΣ ΕΦΗΜΕΡΙΔΑΣ ΤΗΣ ΚΥΒΕΡΝΗΣΕΩΣ
ΤΗΣ 20.07.2010

ΥΠΟΥΡΓΕΙΟ ΠΕΡΙΒΑΛΛΟΝΤΟΣ
ΕΝΕΡΓΕΙΑΣ & ΚΛΙΜΑΤΙΚΗΣ ΑΛΛΑΓΗΣ
ΣΥΝΟΔΕΥΕΙ ΤΗΝ ΥΠ' ΑΡΙΘΜ. Γ. 19926/10 ΑΠΟΦΑΣΗ
ΠΕΡΙ καθορισμού ειδικών όρων και
κατασκευών δομικών διατάξεων
κτίρια που βρίσκονται επί των οδών
Αριστοδήμου 11 και Αριστοδήμου 9 και
Δημακοπούλου του Εγκεκριμένου πολεοδομ. σ.χ.
του δήμου Καλαμάτας (ν. Μεσσηνίας)
ΑΘΗΝΑ, 5 Μαΐου 2010
Δ/ντης
Γ. ΜΑΝΟΥΡΗΣ

Αε. Φακ 44/10
Σχ. 12