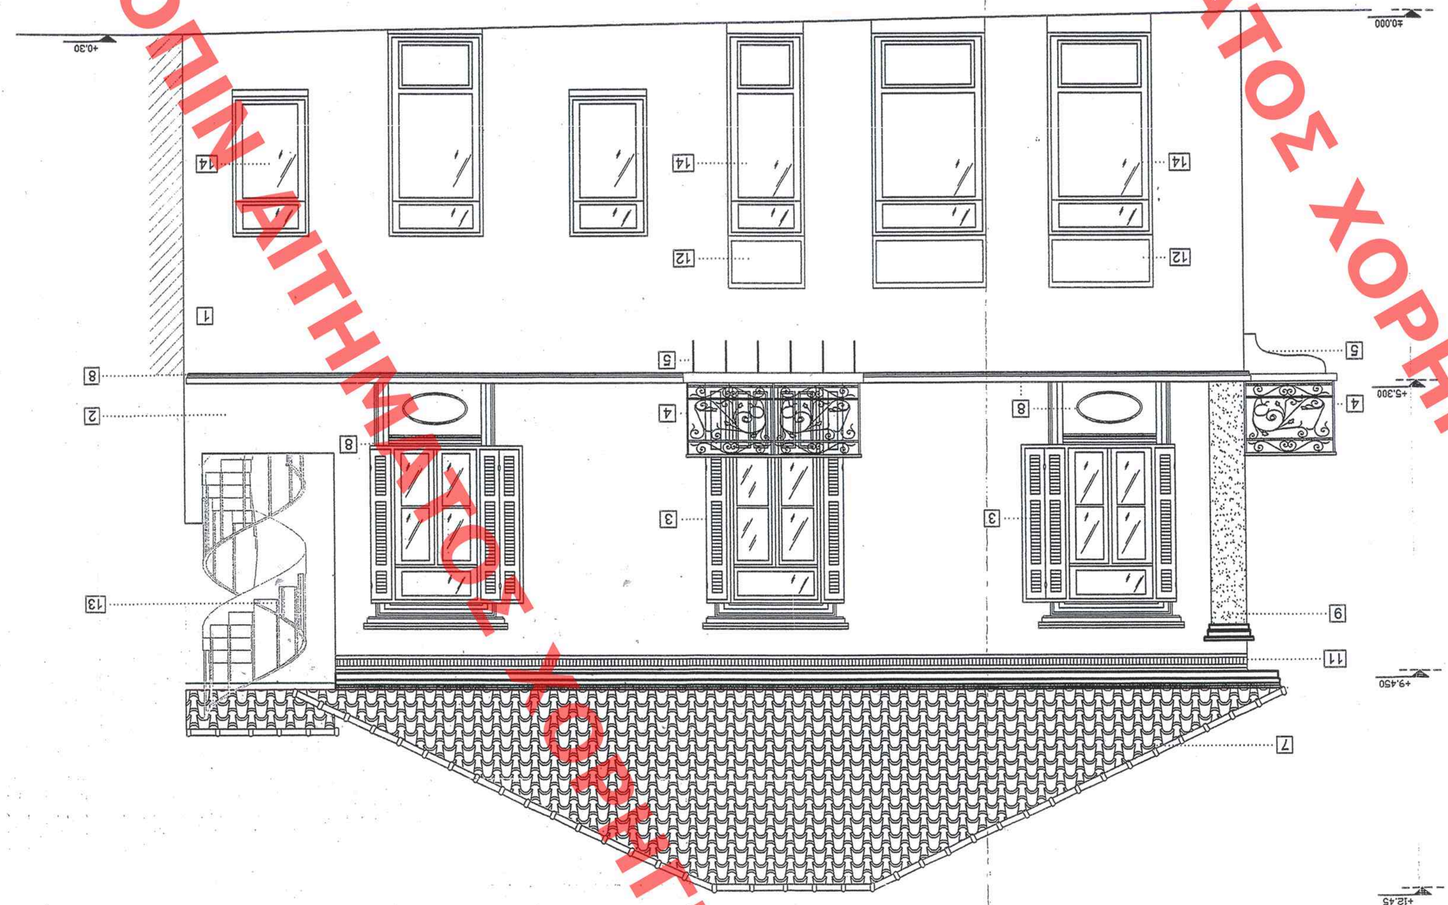

Νότια όψη στην Αναγνωστοπούλου

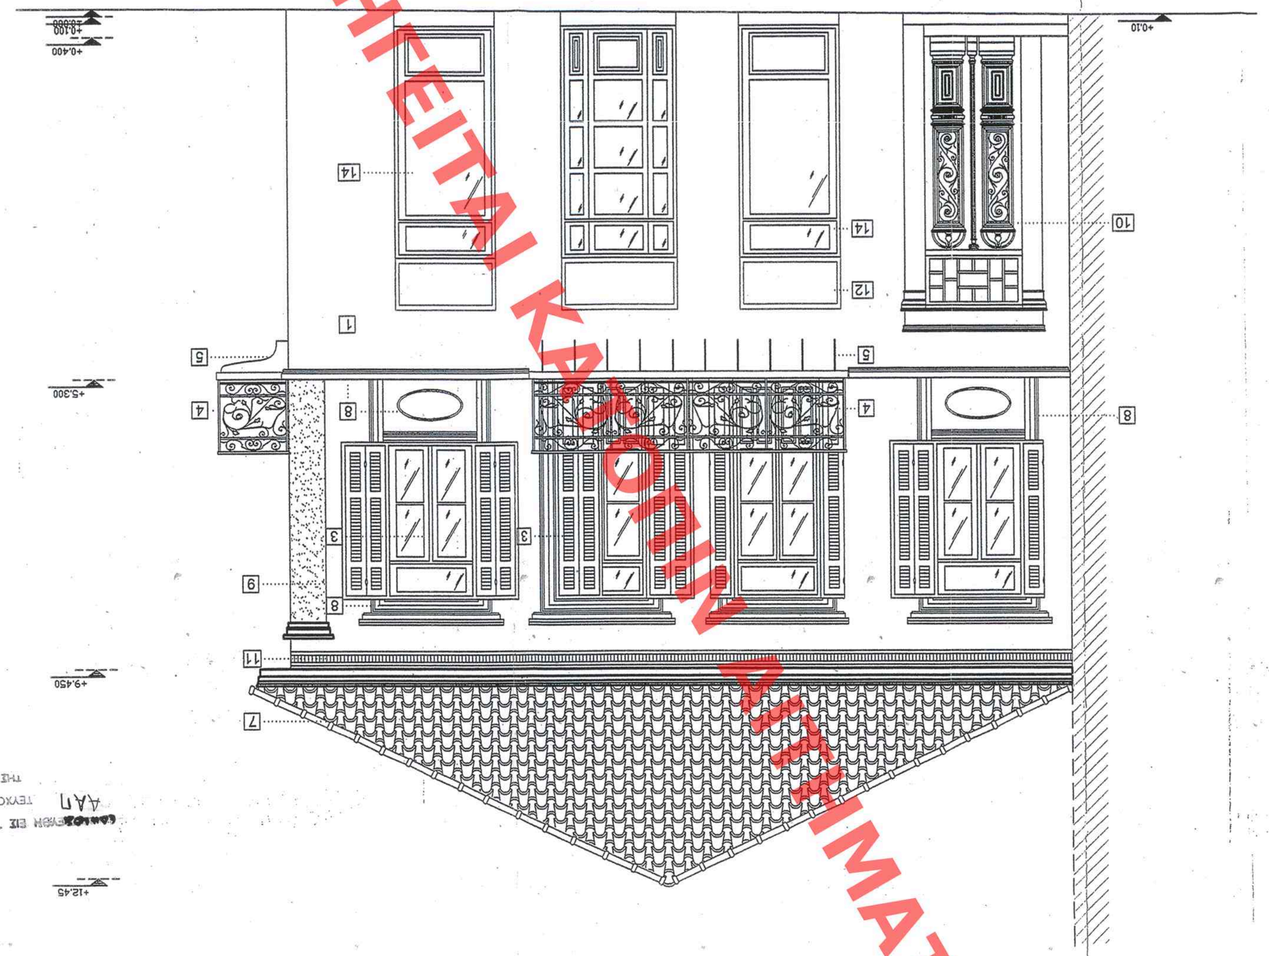

Δυτική όψη στην Νικήτορα

ΥΠΟΜΝΗΜΑ ΥΑΙΚΩΝ

1. ισόβαθρο τρίπτυχου τριών φεγγιτών ξυλίνες διακοσμητικές ταινίες
2. Χτιστό σπηλαιο με επιχρίσματα
3. ξύλινο γυαλίκο κουφωμα ξυλίνου υγρι
4. σιδερένια κάγκελα ξυλίνου λευκού
5. σιδερένια φουρούνια ξυλίνου λευκού
6. ρολά στις λαμπρίνα ξυλίνου υγρι
7. κεραμίδια βυζαντινά ξυλίνου κόκκινο
8. γυψινα διακοσμητικά ξυλίνου υγρι
9. παραπόδι γυψινη ξυλίνου υγρι
10. πόρτα ξύλινη ξυλίνου υγρι
11. ξύλινες διακοσμητικές ταινίες
12. ξύλινο κάλυμμα ρολόι ξυλίνου υγρι
13. σιδερένια σκάλα
14. ξύλινη βεράντα με τεμπέλα ξυλίνου υγρι

ΕΛΛΗΝΙΚΗ ΔΗΜΟΚΡΑΤΙΑ
ΤΕΧΝΙΚΗ ΥΠΗΡΕΣΙΑ ΤΗΣ ΚΕΦΑΛΛΗΝΙΑΣ
ΑΑΗ
Αριθμός Φακέλου: 143/2010
ΕΠΙΣΗΜΗ ΕΚΔΟΣΗ ΠΟΥ ΥΠΑΡΧΕΙ ΣΤΟ ΑΡΧΕΙΟ ΤΗΣ ΥΠΗΡΕΣΙΑΣ
ΑΠΟΦΑΣΗ ΤΗΣ ΕΠΙΤΡΟΠΗΣ ΠΟΛΕΟΔΟΜΙΚΩΝ ΘΕΜΑΤΩΝ
ΑΡΙΘΜΟΣ ΑΠΟΦΑΣΗΣ: 23/2010

ΥΠΟΥΡΓΕΙΟ ΠΕΡΙΒΑΛΛΟΝΤΟΣ ΕΝΕΡΓΕΙΑΣ
ΚΑΙ ΚΛΙΜΑΤΙΚΗΣ ΑΛΛΑΓΗΣ
Δ/ΝΣΗ ΠΟΛΕΟΔΟΜΙΚΟΥ ΣΧΕΔΙΑΣΜΟΥ
ΤΜΗΜΑ ΠΑΡΑΔΟΣΙΑΚΩΝ ΟΙΚΙΣΜΩΝ
ΘΕΣΗ: ΚΑΛΑΜΑΤΑ Ν. Μεσσηνίας
ΘΕΜΑ: Συμπληρωματική Υποχρεωτική απόφαση για την ειδική ρύθμιση στο κτίριο επί των οδών Αναγνωστοπούλου 33 και Νικήτορα στην Καλαμάτα, Ο.Τ. 285, φεξιλίεν ως ιδιοκτησία των Ευάγ. & Ειρ. Πλατούζη και του καθεστώτος ειδικών όρων δόμησης αυτού

ΠΡΩΤΟΤΥΠΟ

ΟΥΕΙΣ

ΚΛΙΜΑΚΑ : 1:50

ΧΟΡΗΓΕΙΤΑΙ ΚΑΤΟΠΙΝ ΑΙΤΗΜΑΤΟΣ