


ΚΑΤΟΨΗ ΙΣΟΓΕΙΟΥ
εμβαδόν ισόγειου = 177.66 μ²

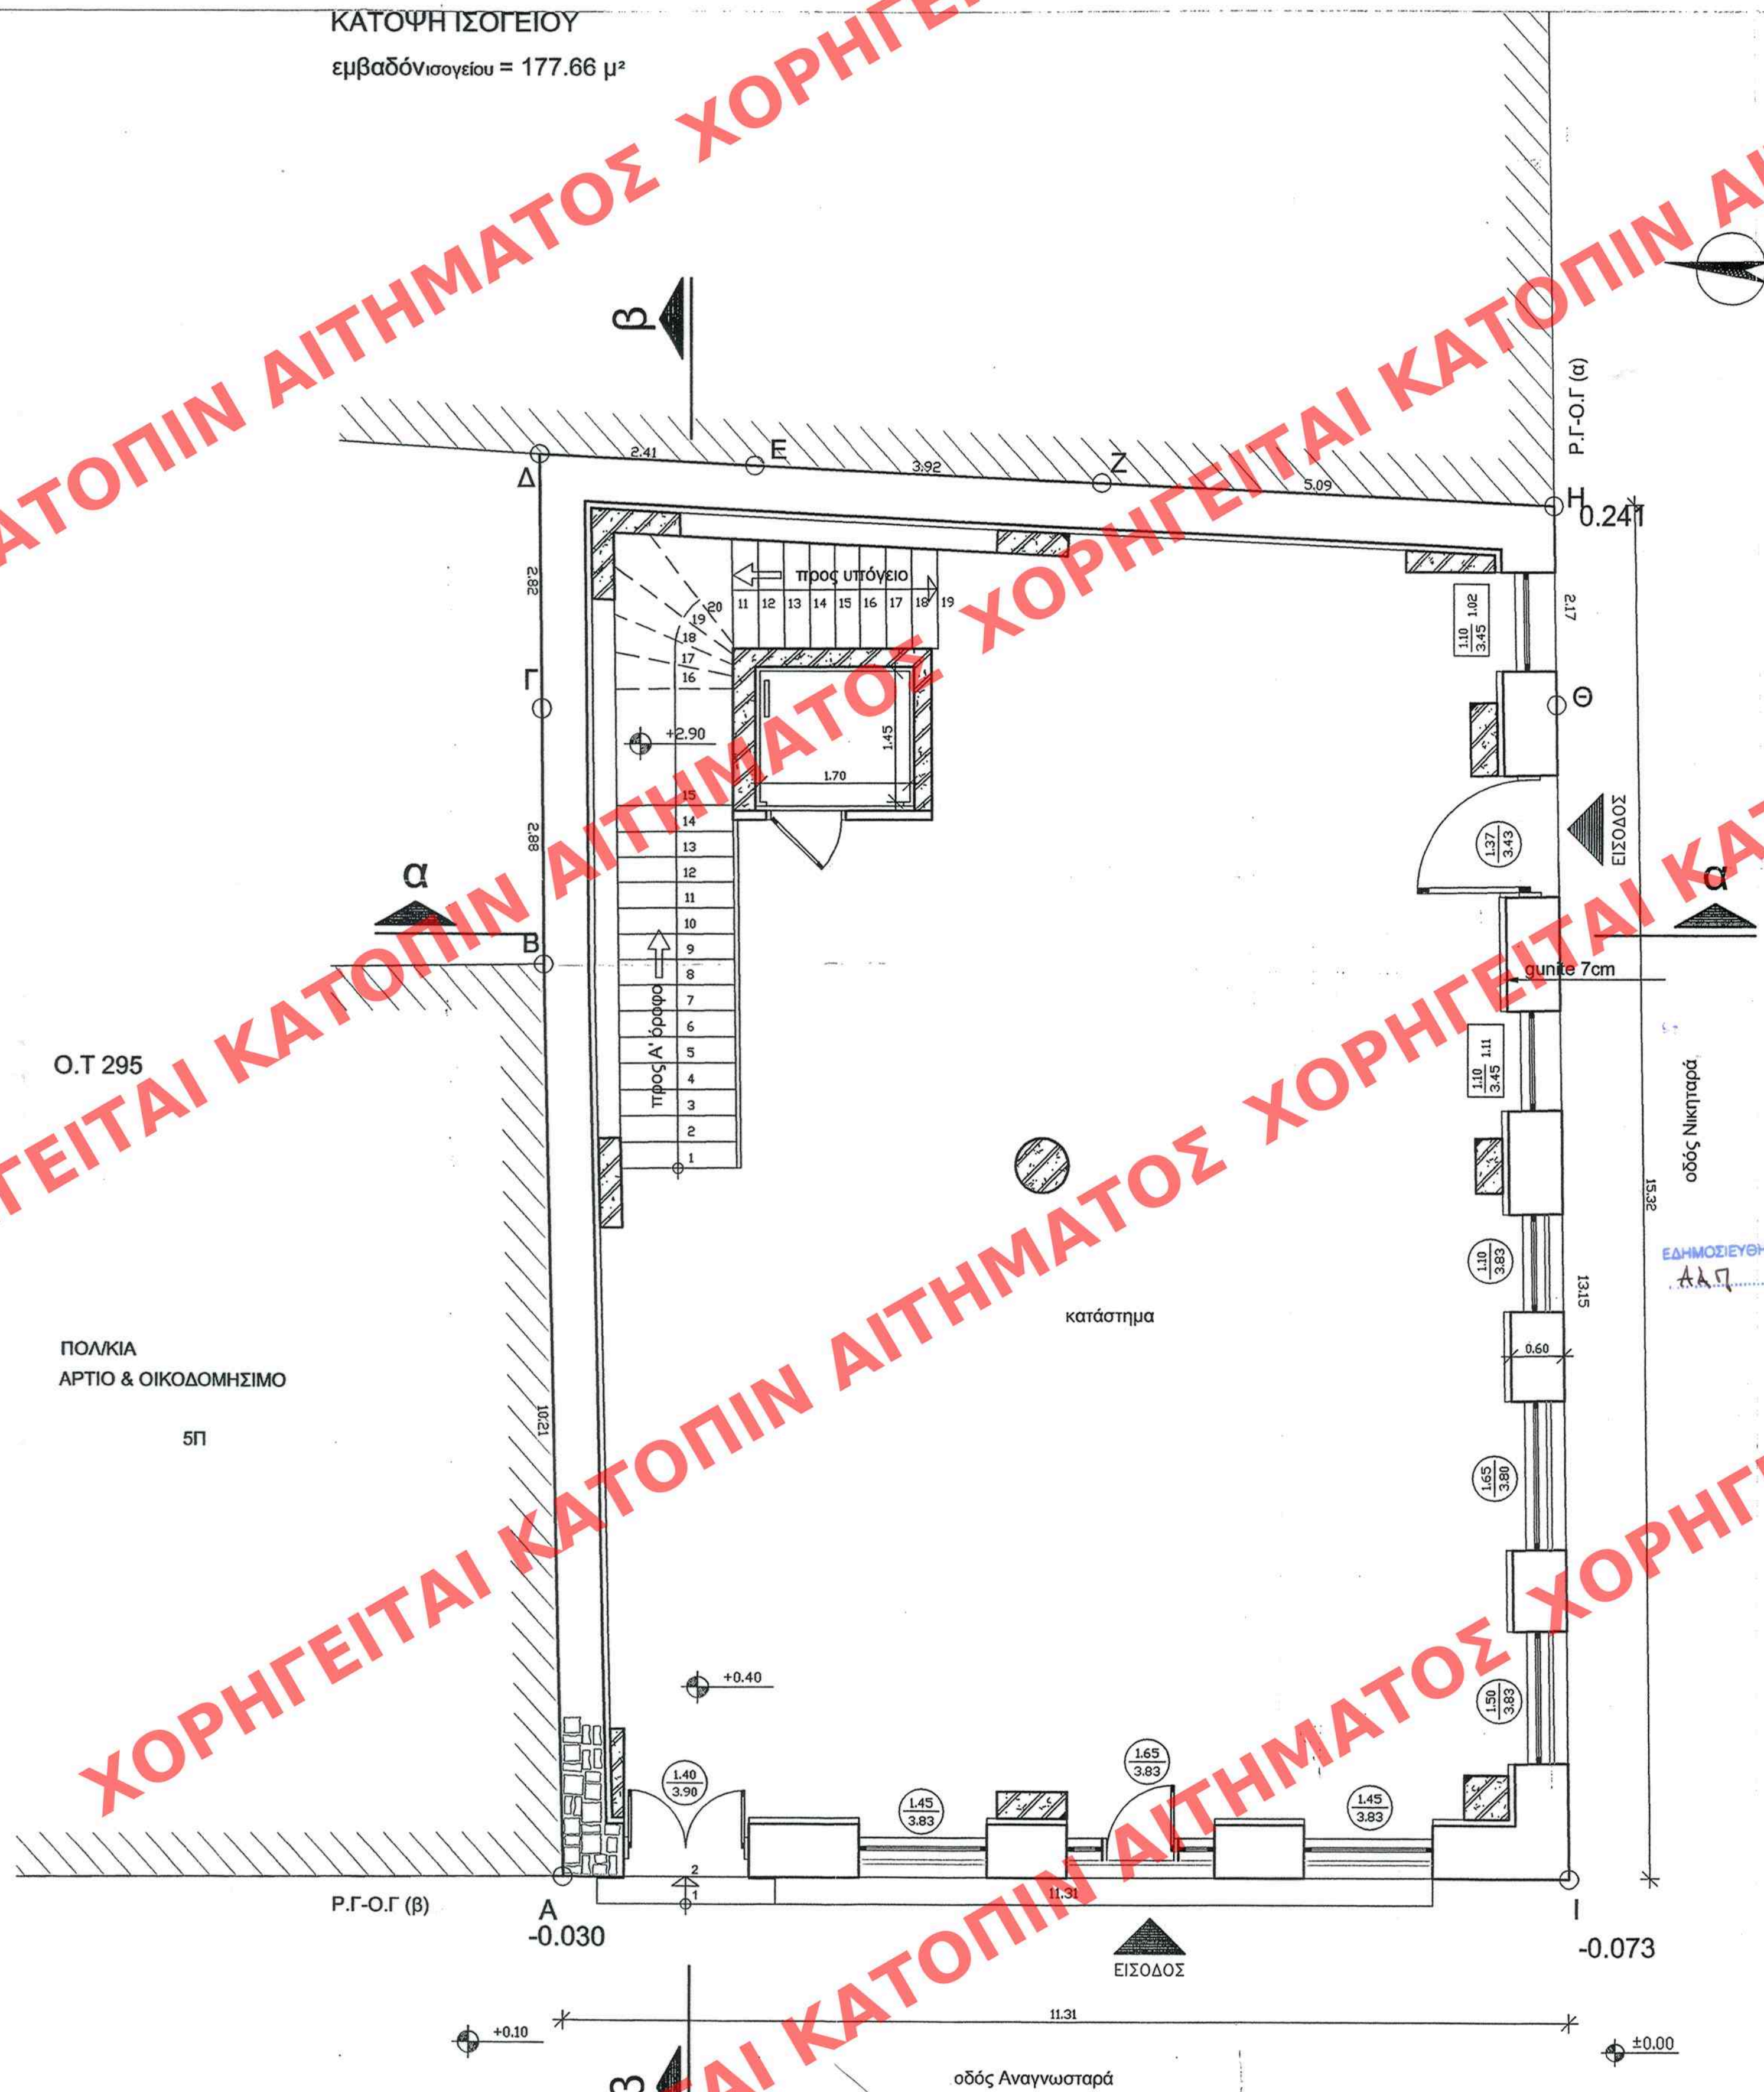

ΥΠΟΥΡΓΕΙΟ ΠΕΡΙΒΑΛΛΟΝΤΟΣ
ΕΝΕΡΓΕΙΑΣ & ΚΛΙΜΑΤΙΚΗΣ ΑΛΛΑΓΗΣ
ΣΥΝΟΔΕΥΕΙ ΤΗΝ ΥΠ' ΑΡΙΘΜ. 12939/10 ΑΠΟΦΑΣΗ
ΠΕΡΙ "ΚΑΘΑΡΙΣΜΟΥ ΕΙΔΙΚΩΝ ΩΡΩΝ ΕΓΧΡΩΡΙΣΜΩΝ
ΣΤΗΝ ΟΔΟ ΑΝΑΓΝΩΣΤΑΡΑ 33 ΚΑΙ
ΟΔΟΝ ΝΙΚΗΤΑΡΑ 33
ΕΛΛΗΝΙΚΗ ΔΗΜΟΚΡΑΤΙΑ
Αθήνα 30.4.2010
Ο/Υ Τ/Κ
Γ. Μανωλάκης

Αρ. 024
49/10
62.6.

ΥΠΟΥΡΓΕΙΟ ΠΕΡΙΒΑΛΛΟΝΤΟΣ ΕΝΕΡΓΕΙΑΣ ΚΑΙ ΚΛΙΜΑΤΙΚΗΣ ΑΛΛΑΓΗΣ
ΔΙΝΣΗ ΠΟΛΕΟΔΟΜΙΚΟΥ ΣΧΕΔΙΑΣΜΟΥ ΤΜΗΜΑ ΠΑΡΑΔΟΣΙΑΚΩΝ ΟΙΚΙΣΜΩΝ
ΘΕΣΗ: ΚΑΛΑΜΑΤΑ Ν. Μεσσηνίας
ΘΕΜΑ: Συμπληρωματική Υπουργική απόφαση για την ειδική ρύθμιση στο κτίριο επί των οδών Αναγνωσταρά 33 και Νικηταρά στην Καλαμάτα, Ο.Τ. 295, φερόμενο ως ιδιοκτησία των Ευάγ. & Ειρ. Πανταζή και τον καθορισμό ειδικών όρων δόμησης αυτού
ΚΑΤΟΨΗ ΙΣΟΓΕΙΟΥ
ΚΛΙΜΑΚΑ : 1:50