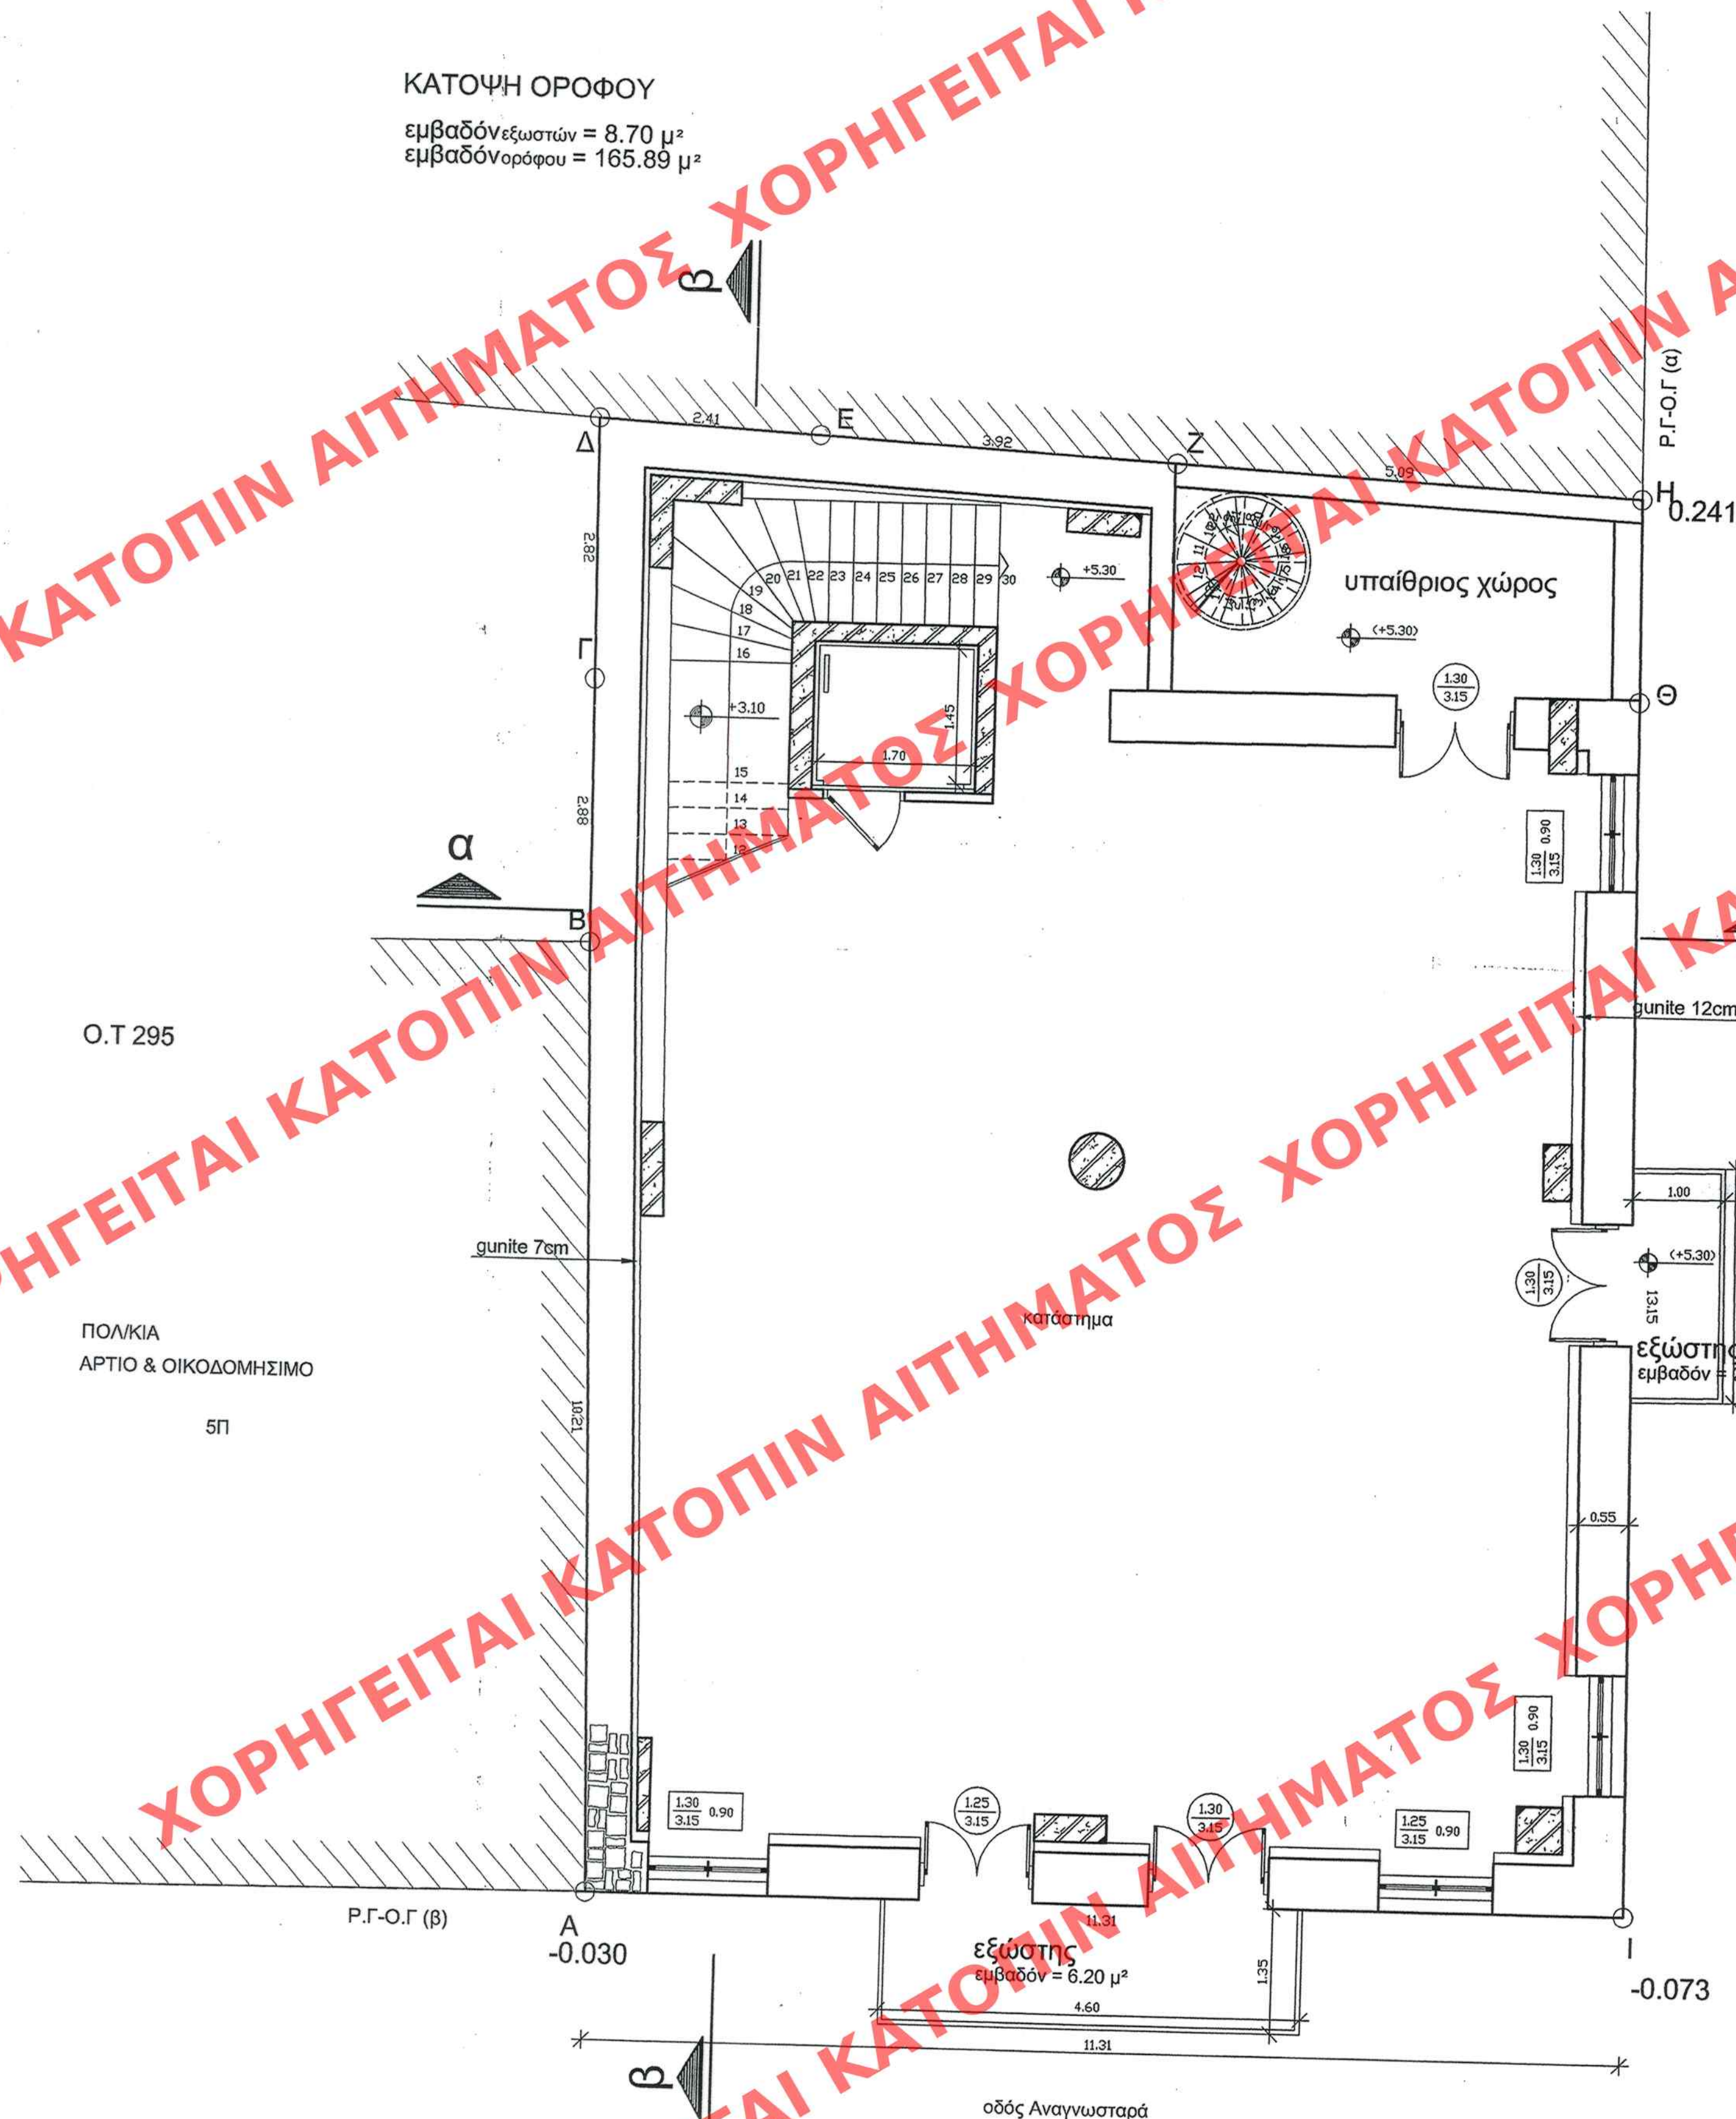


$$\begin{aligned} \text{εμβαδόν}_{\text{εξωστῶν}} &= 8.70 \mu^2 \\ \text{εμβαδόν}_{\text{ορόφου}} &= 165.89 \mu^2 \end{aligned}$$


ΥΠΟΥΡΓΕΙΟ ΠΕΡΙΒΑΛΛΟΝΤΟΣ
ΕΝΕΡΓΕΙΑΣ & ΚΛΙΜΑΤΙΚΗΣ ΠΟΛΙΤΙΚΗΣ

ΣΥΝΟΔΕΥΕΙ ΤΗΝ ΥΠ' ΑΡΙΘΜ. 12939/10 ΑΠΟΦΑΣΗ
ΠΕΡΙ ΚΑΘΑΡΙΣΜΟΥ ΣΥΣΤΗΜΑΤΟΣ Ε' ΠΡΟΔΡΟΜΙΚΩΝ
ΕΡΓΩΝ Ε' ΧΡΟΝΟΥ ΔΙΑΔΡΑΣΕΩΝ ΔΕΙΓΜΑΤΩΝ ΠΡΟ-
ΒΛΕΠΟΜΕΝΩΝ ΕΠΙΧΕΙΡΗΣΕΩΝ ΠΙΣΤΩΣΕΩΣ 33
ΒΑΙ ΝΙΚΗΤΑΔΕ ΤΟΥ ΕΠΙΧΕΙΡΗΜΑΤΟΣ ΑΥΤΟΚΙΝΗΤΩ
ΔΙΕΙΝΩΝ Δ. ΚΑΛΑΜΑΤΑΣ (Α.Υ.Ε.667/124)

ΑΘΗΝΑ 30 Μαΐου 2010
Ο Δ/της
Γ. Γιαννιού

Ap. Dau.
49/10
bx. 6.

ΥΠΟΥΡΓΕΙΟ
ΠΕΡΙΒΑΛΛΟΝΤΟΣ
ΕΝΕΡΓΕΙΑΣ
ΚΑΙ ΚΛΙΜΑΤΙΚΗΣ ΑΛΛΑΓΗΣ

Δ/ΝΣΗ ΠΟΛΕΟΔΟΜΙΚΟΥ ΣΧΕΔΙΑΣΜΟΥ
ΤΜΗΜΑ ΠΑΡΑΔΟΣΙΑΚΩΝ ΟΙΚΙΣΜΩΝ

ΘΕΣΗ: ΚΑΛΑΜΑΤΑ Ν. Μεσσηνίας

ΘΕΜΑ: Συμπληρωματική Υπουργική απόφαση για την ειδική ρύθμιση στο κτίριο επί των οδών Αναγνωσταρά 33 και Νικηταρά στην Καλαμάτα, Ο.Τ. 295, φερόμενο ως ιδιοκτησία των Ευάγγ. & Είρ. Πανταζή και τον καθορισμό ειδικών όρων δόμησης αυτού

ΚΑΤΟΨΗ ΟΡΟΦΟΥ

ΚΛΙΜΑΚΑ : 1:50