


ΚΑΤΟΨΗ ΣΤΕΓΗΣ
εμβαδόν στέγης = 8.70 μ²

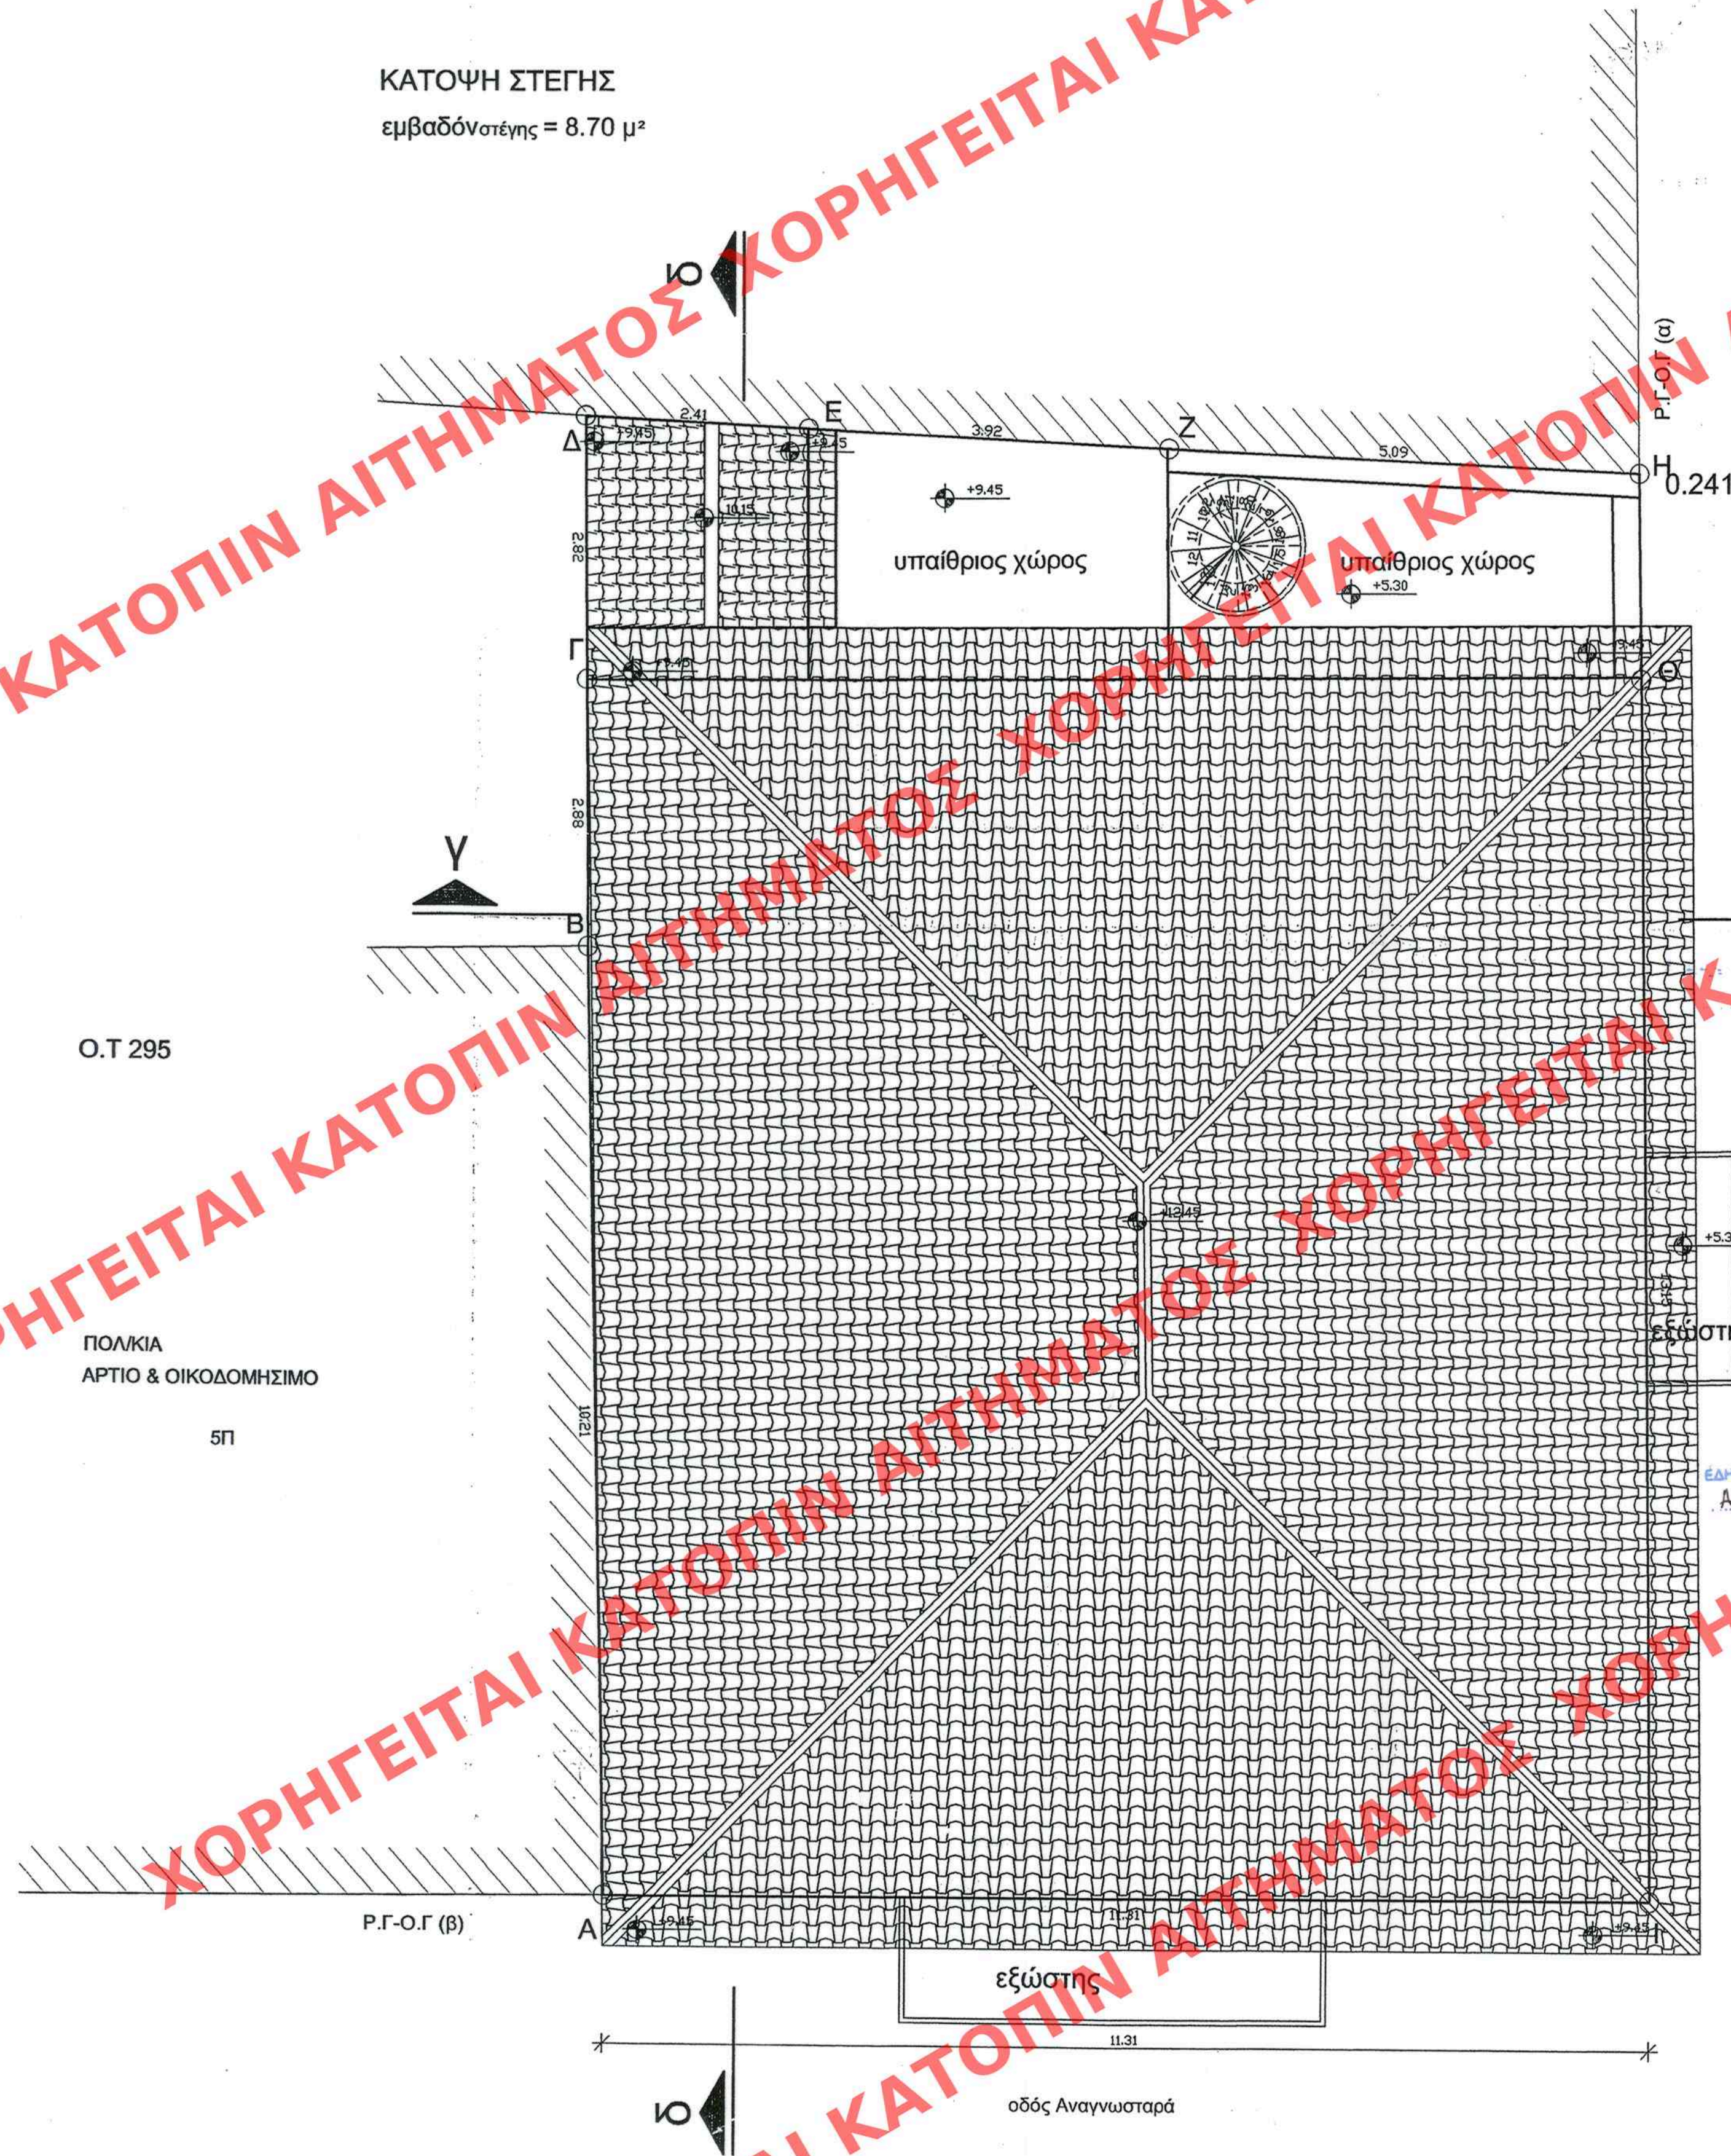

ΥΠΟΥΡΓΕΙΟ ΠΕΡΙΒΑΛΛΟΝΤΟΣ
ΕΝΕΡΓΕΙΑΣ & ΚΛΙΜΑΤΙΚΗΣ ΑΛΛΑΓΗΣ

ΣΥΝΟΔΕΥΕΙ ΤΗΝ ΥΠ ΑΡΙΘΜ. 5.12.939/10... ΑΠΟΦΑΣΗ
ΠΕΡΙ καθορισμού ειδικών όρων κατασκευής
δρόμου και αρθρών διατάξεως περί ου
ήτοι αρθροί... επί των όρων διατάξεως
οδού 33 και Ν. Νικητάρ... τ.ο.ε.ε.ε.ε.
Με τον ρυθμιστικό σχεδιασμό
καταμάται... (ε.ε.ε.ε.ε.ε.)
ΑΘΗΝΑ 30.11.2010
0/10/10
Γ. Μανουρά

ΥΠΟΥΡΓΕΙΟ ΠΕΡΙΒΑΛΛΟΝΤΟΣ ΕΝΕΡΓΕΙΑΣ ΚΑΙ ΚΛΙΜΑΤΙΚΗΣ ΑΛΛΑΓΗΣ
Δ/ΝΣΗ ΠΟΛΕΟΔΟΜΙΚΟΥ ΣΧΕΔΙΑΣΜΟΥ ΤΜΗΜΑ ΠΑΡΑΔΟΣΙΑΚΩΝ ΟΙΚΙΣΜΩΝ
ΘΕΣΗ: ΚΑΛΑΜΑΤΑ Ν. Μεσσηνίας
ΘΕΜΑ: Συμπληρωματική Υπουργική απόφαση για την ειδική ρύθμιση στο κτίριο επί των οδών Αναγνωσταρά 33 και Νικητάρ στην Καλαμάτα, Ο.Τ. 295, φερόμενο ως ιδιοκτησία των Ευάγ. & Ειρ. Πανταζή και τον καθορισμό ειδικών όρων δόμησης αυτού
ΚΑΤΟΨΗ ΣΤΕΓΗΣ
ΚΛΙΜΑΚΑ : 1:50