ΧΟΡΗΓΕΙΤΑΙ ΚΑΤΟΠΙΝ ΑΙΤΗΜΑΤΟΣ

ΚΑΤΟΨΗ ΥΠΟΓΕΙΟΥ

εμβαδόν υπογείου = 177.66 μ²

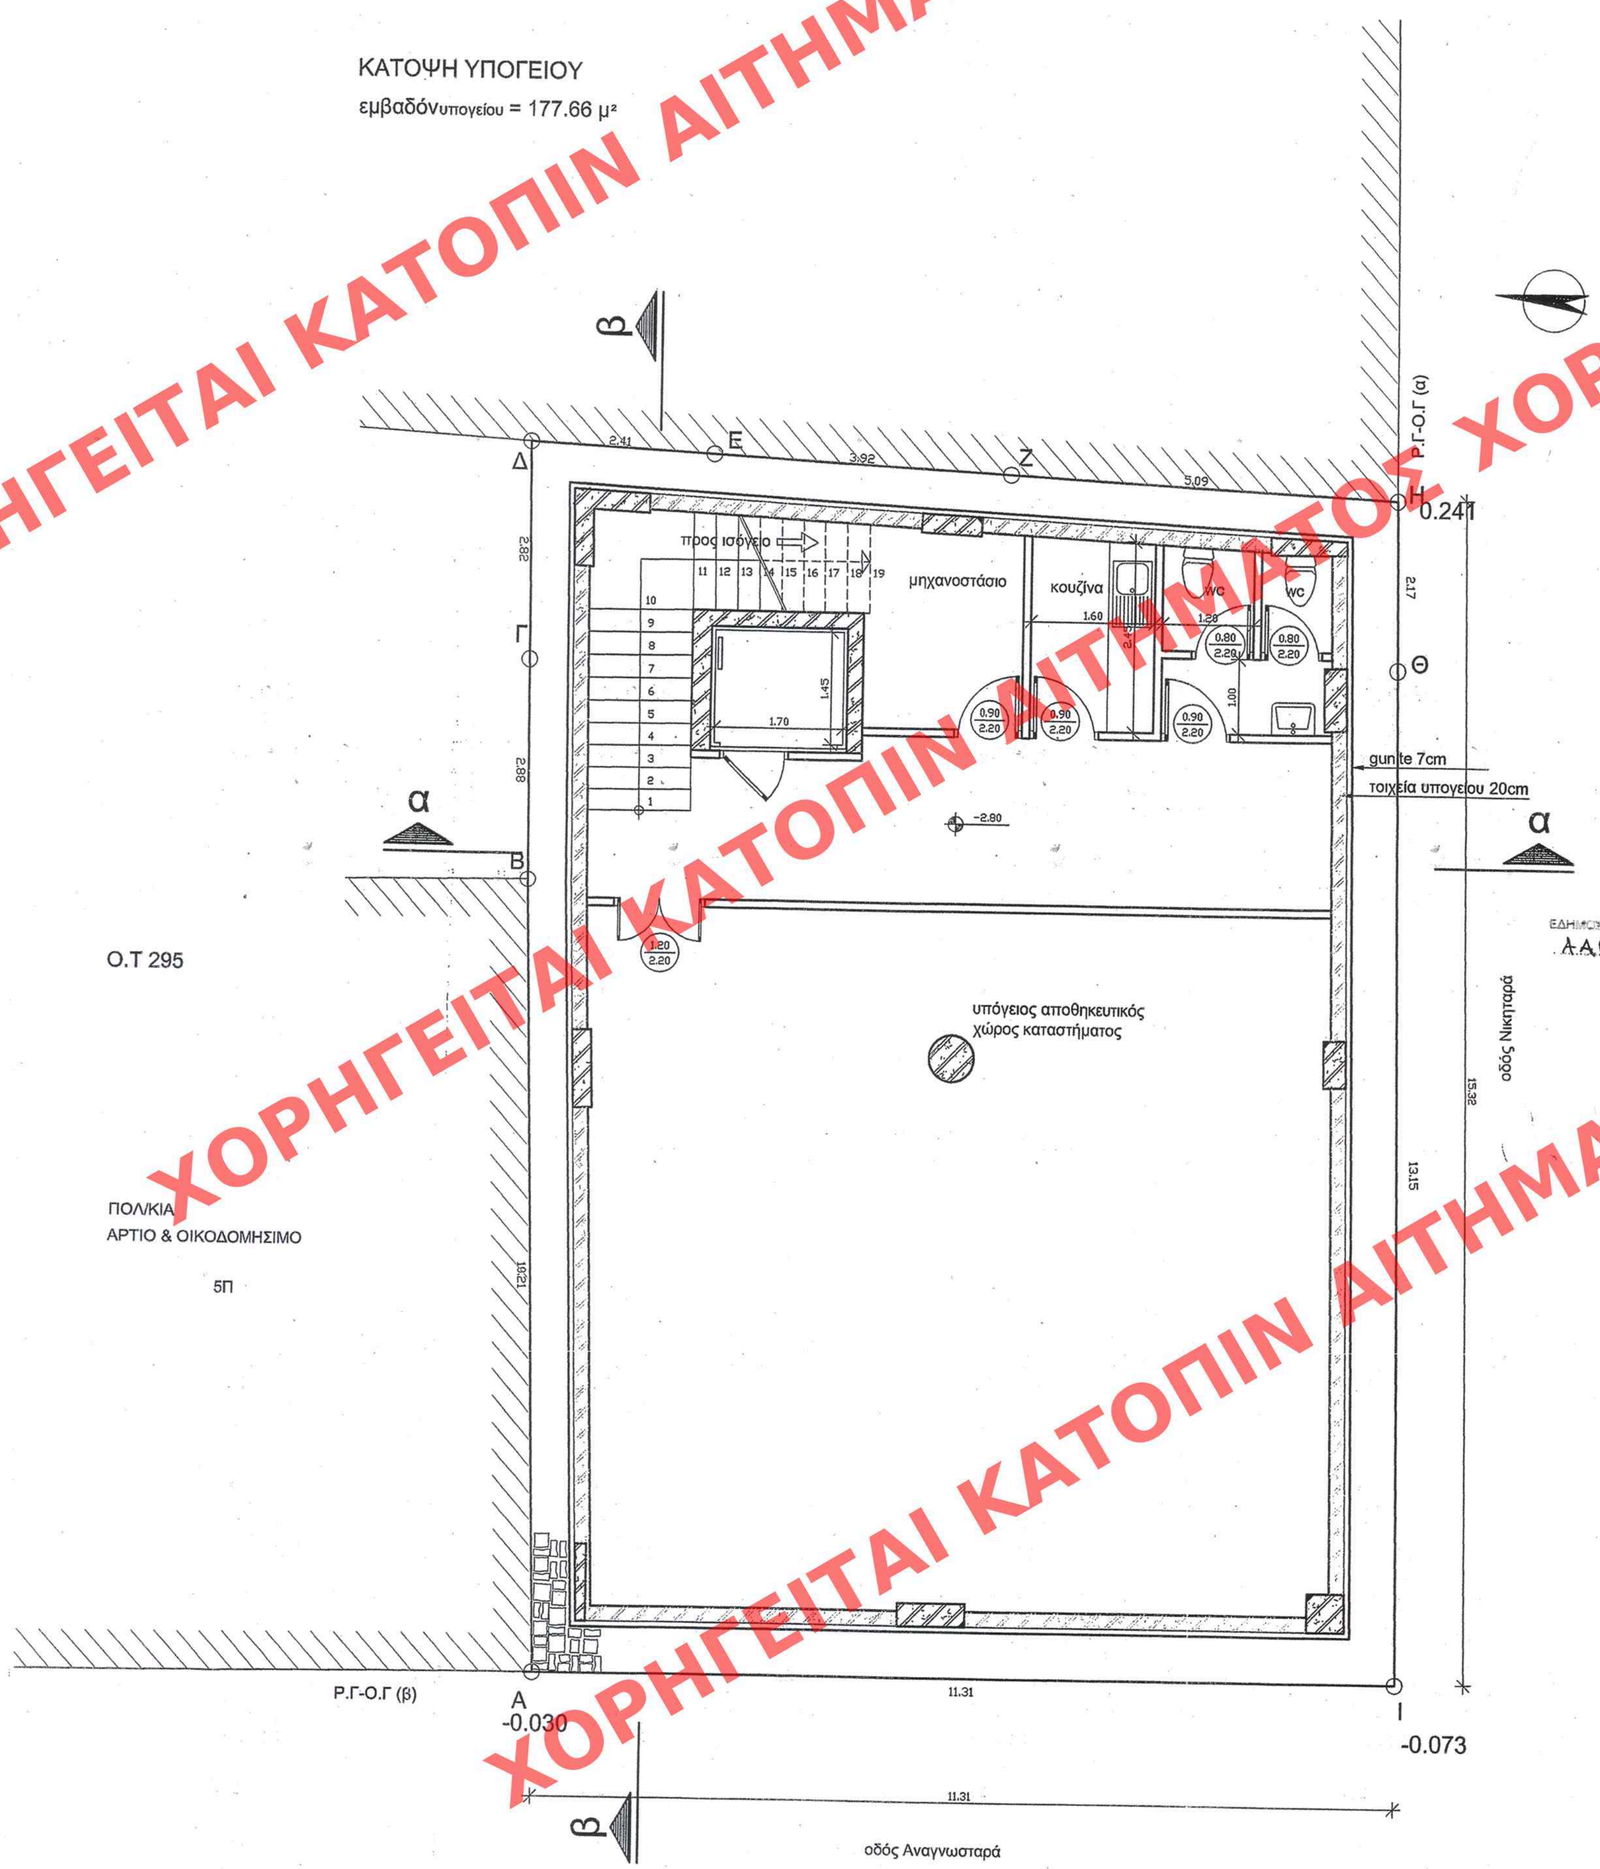

ΥΠΟΥΡΓΕΙΟ ΠΕΡΙΒΑΛΛΟΝΤΟΣ
ΕΝΕΡΓΕΙΑΣ & ΚΛΙΜΑΤΙΚΗΣ ΑΛΛΑΓΗΣ

ΣΥΝΟΔΕΥΕΙ ΤΗΝ ΥΠ' ΑΡΙΘΜ Γ.12939/10 ΑΠΟΦΑΣΗ ΠΕΡΙ "καθορισμός ειδικών όρων και περιορισμών δόμησης και χρήσεων διαγραμματικού κτιρίου που βρίσκεται επί των οδών Αναγνωσταρά 33 και Νικηταρά του εγκεκριμένου ρυμοτομικού σχεδ. ΟΥΔ Καλαμάτας (ν. Μεσσηνίας)".

ΑΘΗΝΑ 30 Μαρτίου 2010

Ο/Υ της

Γ. Μανάρη

ΑΡΙΘΜ. 49/10
62-6

ΕΔΗΜΟΣΙΕΥΘΗ ΕΙΣ ΤΟ ΥΠ' ΑΡΙΘΜ. 143
ΑΑΠ ΤΕΥΧΟΥΣ ΤΗΣ ΕΦΗΜΕΡΙΔΟΣ ΤΩΝ ΚΥΒΕΡΝΗΣΕΩΝ
ΤΗΣ 23 Απριλίου 2010

ΠΡΩΤΟΤΥΠΟ

ΥΠΟΥΡΓΕΙΟ ΠΕΡΙΒΑΛΛΟΝΤΟΣ ΕΝΕΡΓΕΙΑΣ ΚΑΙ ΚΛΙΜΑΤΙΚΗΣ ΑΛΛΑΓΗΣ

Δ/ΝΣΗ ΠΟΛΕΟΔΟΜΙΚΟΥ ΣΧΕΔΙΑΣΜΟΥ
ΤΜΗΜΑ ΠΑΡΑΔΟΣΙΑΚΩΝ ΟΙΚΙΣΜΩΝ

ΘΕΣΗ: ΚΑΛΑΜΑΤΑ Ν. Μεσσηνίας

ΘΕΜΑ: Συμπληρωματική Υπουργική απόφαση για την ειδική ρύθμιση στο κτίριο επί των οδών Αναγνωσταρά 33 και Νικηταρά στην Καλαμάτα, Ο.Τ. 295, φερόμενο ως ιδιοκτησία των Ευάγ. & Ειρ. Πανταζή και τον καθορισμό ειδικών όρων δόμησης αυτού

ΚΑΤΟΨΗ ΥΠΟΓΕΙΟΥ

ΚΛΙΜΑΚΑ : 1:50