


ΚΑΤΟΨΗ ΥΠΟΓΕΙΟΥ
εμβαδόν υπογείου = 177.66 μ²

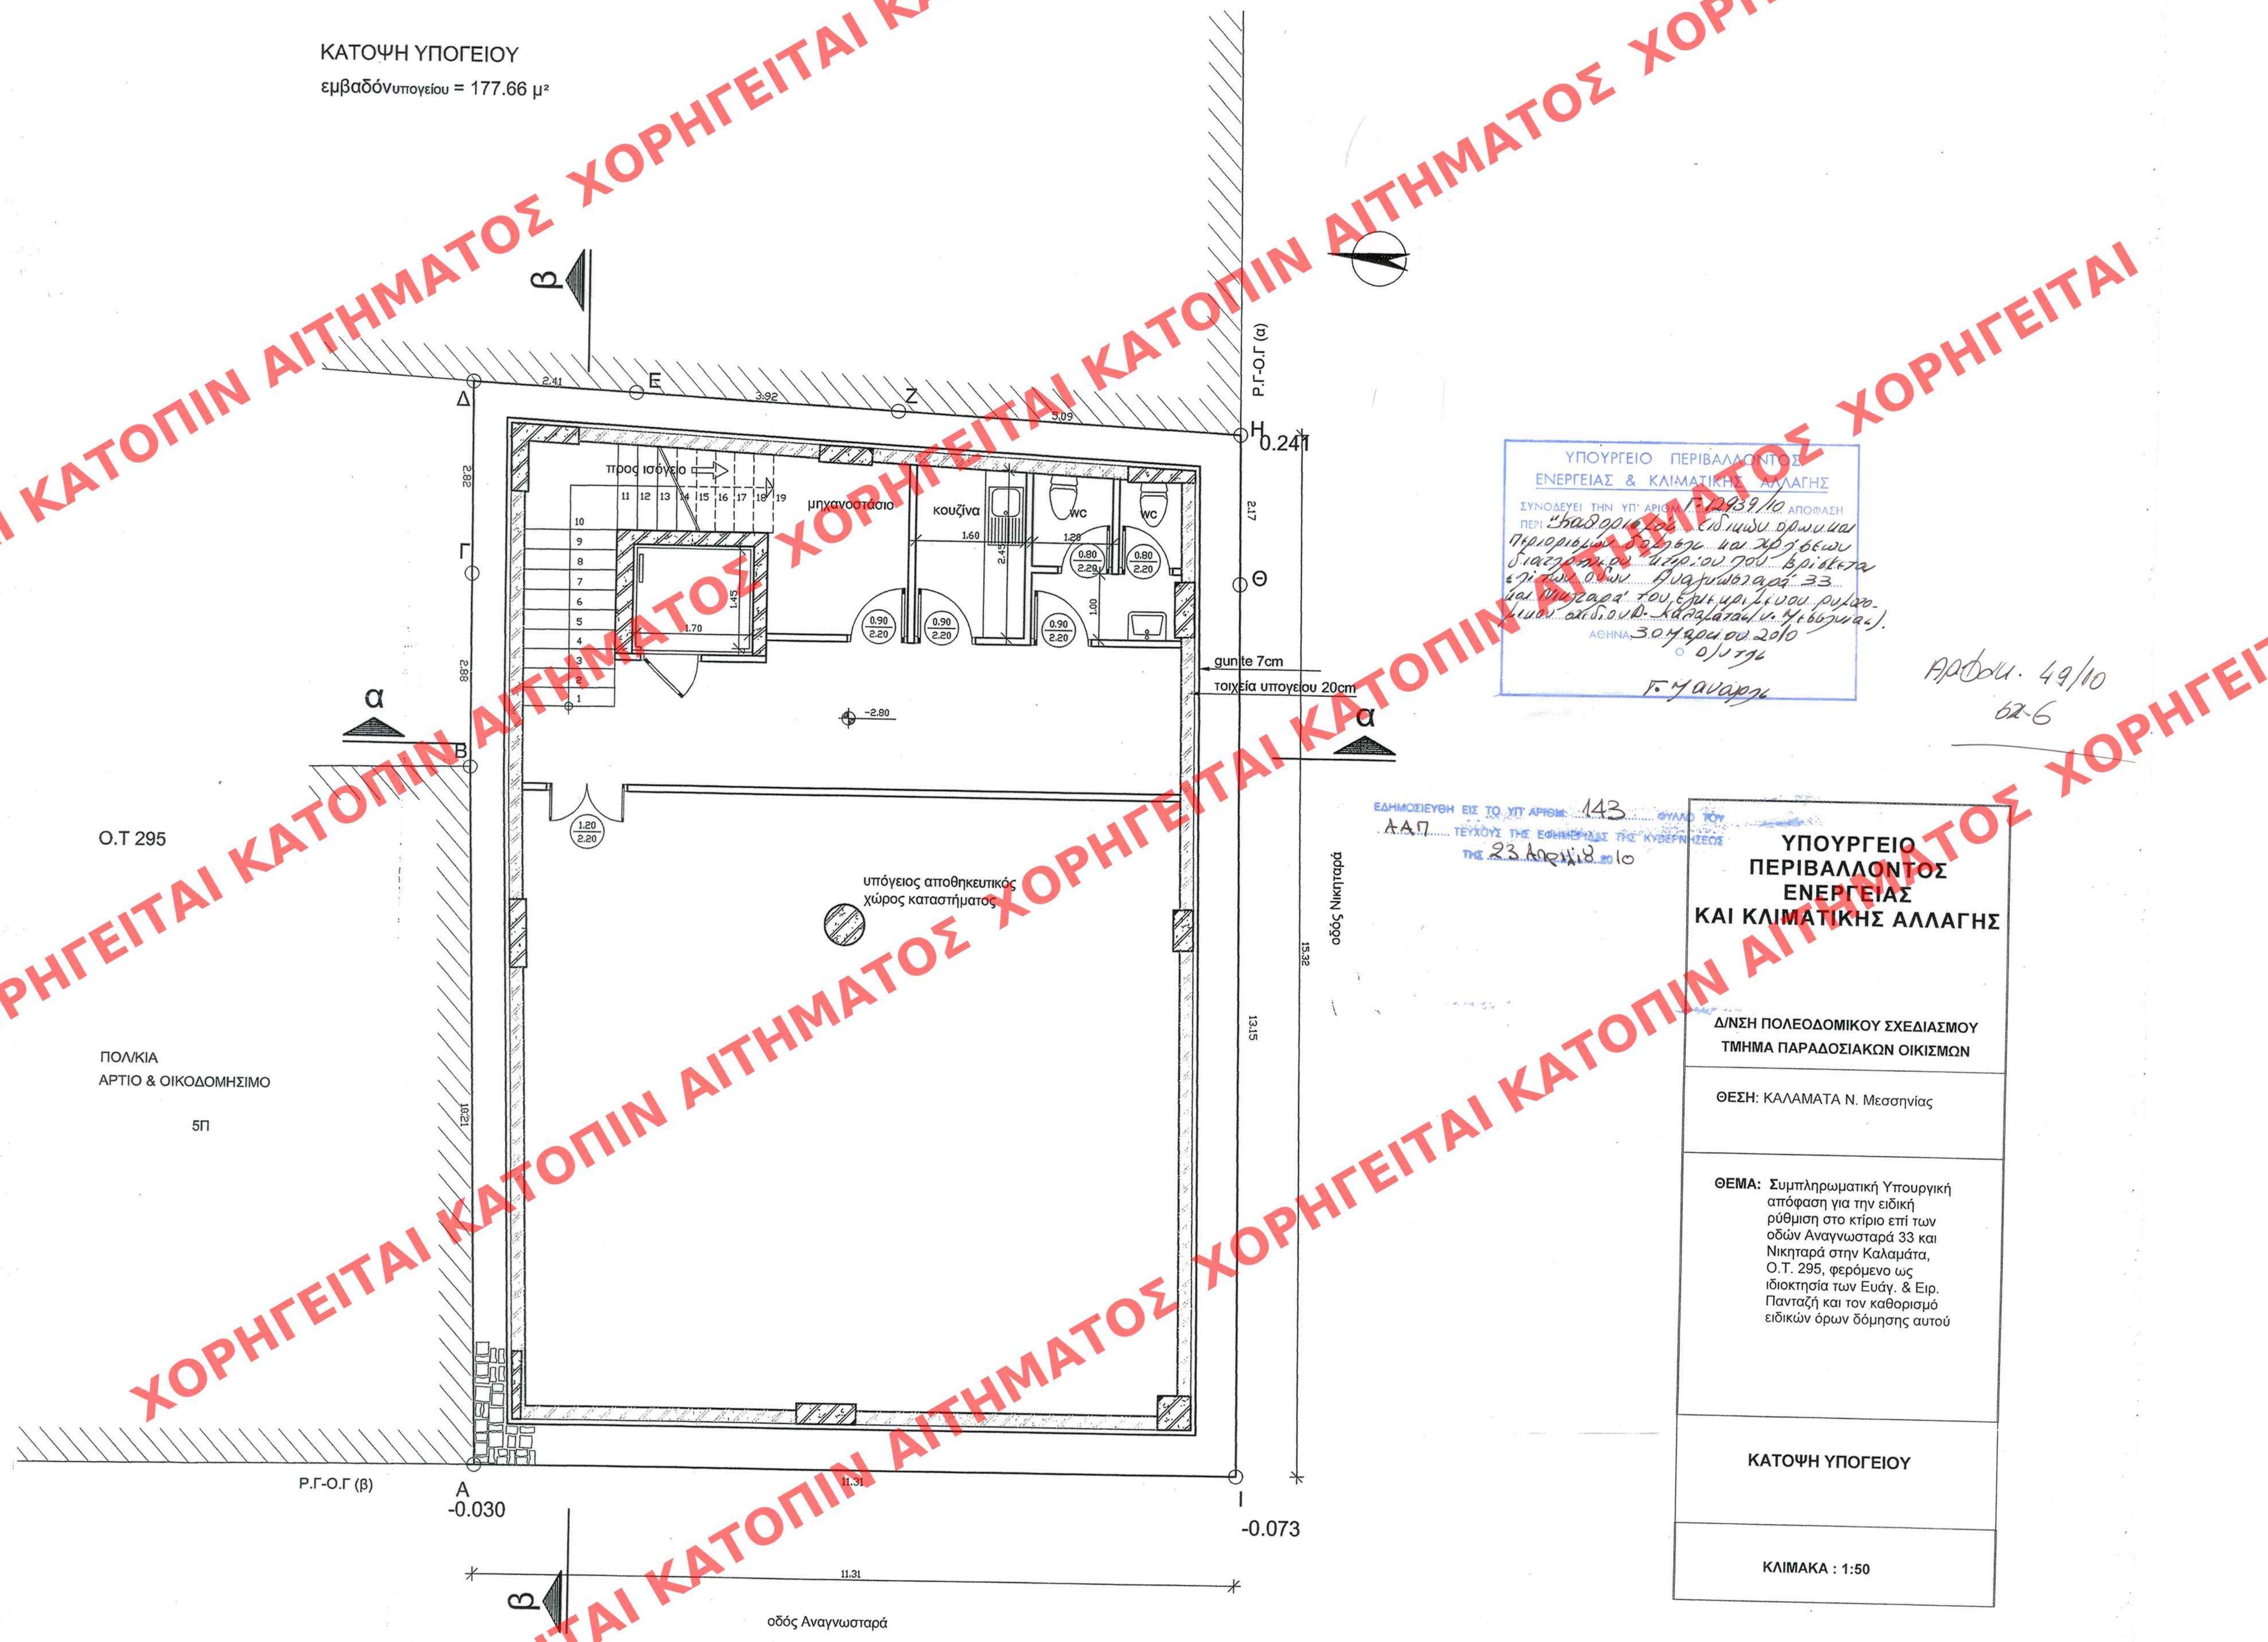

ΥΠΟΥΡΓΕΙΟ ΠΕΡΙΒΑΛΛΟΝΤΟΣ
ΕΝΕΡΓΕΙΑΣ & ΚΛΙΜΑΤΙΚΗΣ ΑΛΛΑΓΗΣ
ΣΥΝΟΔΕΥΕΙ ΤΗΝ ΥΠ' ΑΡΙΘΜ. 143/10 ΑΠΟΦΑΣΗ
ΠΕΡΙ ΕΚΔΟΣΗΣ ΕΙΔΙΚΩΝ ΟΡΩΝ ΚΑΙ
ΠΡΟΤΙΘΕΝΤΩΝ ΣΧΕΔΙΑΣΜΟΥ ΚΑΙ ΧΡΗΣΕΩΣ
ΔΙΑΓΡΑΦΗΣ ΤΟΥ ΚΤΙΡΙΟΥ ΤΟΥ ΒΡΙΣΚΕΤΑΙ
ΕΝΤΟΣ ΤΩΝ ΟΡΩΝ ΑΝΑΓΝΩΣΤΑΡΑ 33
ΚΑΙ ΠΑΝΤΑΡΑ ΤΟΥ ΕΡΕΥΡΕΙΝΟΥ ΟΥΛΩΝ
ΚΑΙ ΟΥΛΩΝ ΚΑΛΑΜΑΤΑ Ν. ΜΕΣΣΗΝΙΑΣ
ΑΘΗΝΑ 30.4.2010
Ο/Υ Τ/Τ
Γ. Μανωλάκης

Απόφ. 49/10
62-6

ΕΔΗΜΟΣΙΕΥΘΗ ΕΙΣ ΤΟ ΥΠ' ΑΡΙΘΜ. 143
Α.Α.Π. ΤΕΥΧΟΥΣ ΤΗΣ ΕΦΗΜΕΡΙΔΗΣ ΤΗΣ ΚΥΒΕΡΝΗΣΕΩΣ
ΤΗΣ 23.4.2010

ΥΠΟΥΡΓΕΙΟ ΠΕΡΙΒΑΛΛΟΝΤΟΣ ΕΝΕΡΓΕΙΑΣ ΚΑΙ ΚΛΙΜΑΤΙΚΗΣ ΑΛΛΑΓΗΣ
Δ/ΝΣΗ ΠΟΛΕΟΔΟΜΙΚΟΥ ΣΧΕΔΙΑΣΜΟΥ ΤΜΗΜΑ ΠΑΡΑΔΟΣΙΑΚΩΝ ΟΙΚΙΣΜΩΝ
ΘΕΣΗ: ΚΑΛΑΜΑΤΑ Ν. Μεσσηνίας
ΘΕΜΑ: Συμπληρωματική Υπουργική απόφαση για την ειδική ρύθμιση στο κτίριο επί των οδών Αναγνωσταρά 33 και Νικηταρά στην Καλαμάτα, Ο.Τ. 295, φερόμενο ως ιδιοκτησία των Ευάγ. & Ειρ. Πανταζή και τον καθορισμό ειδικών όρων δόμησης αυτού
ΚΑΤΟΨΗ ΥΠΟΓΕΙΟΥ
ΚΛΙΜΑΚΑ : 1:50