
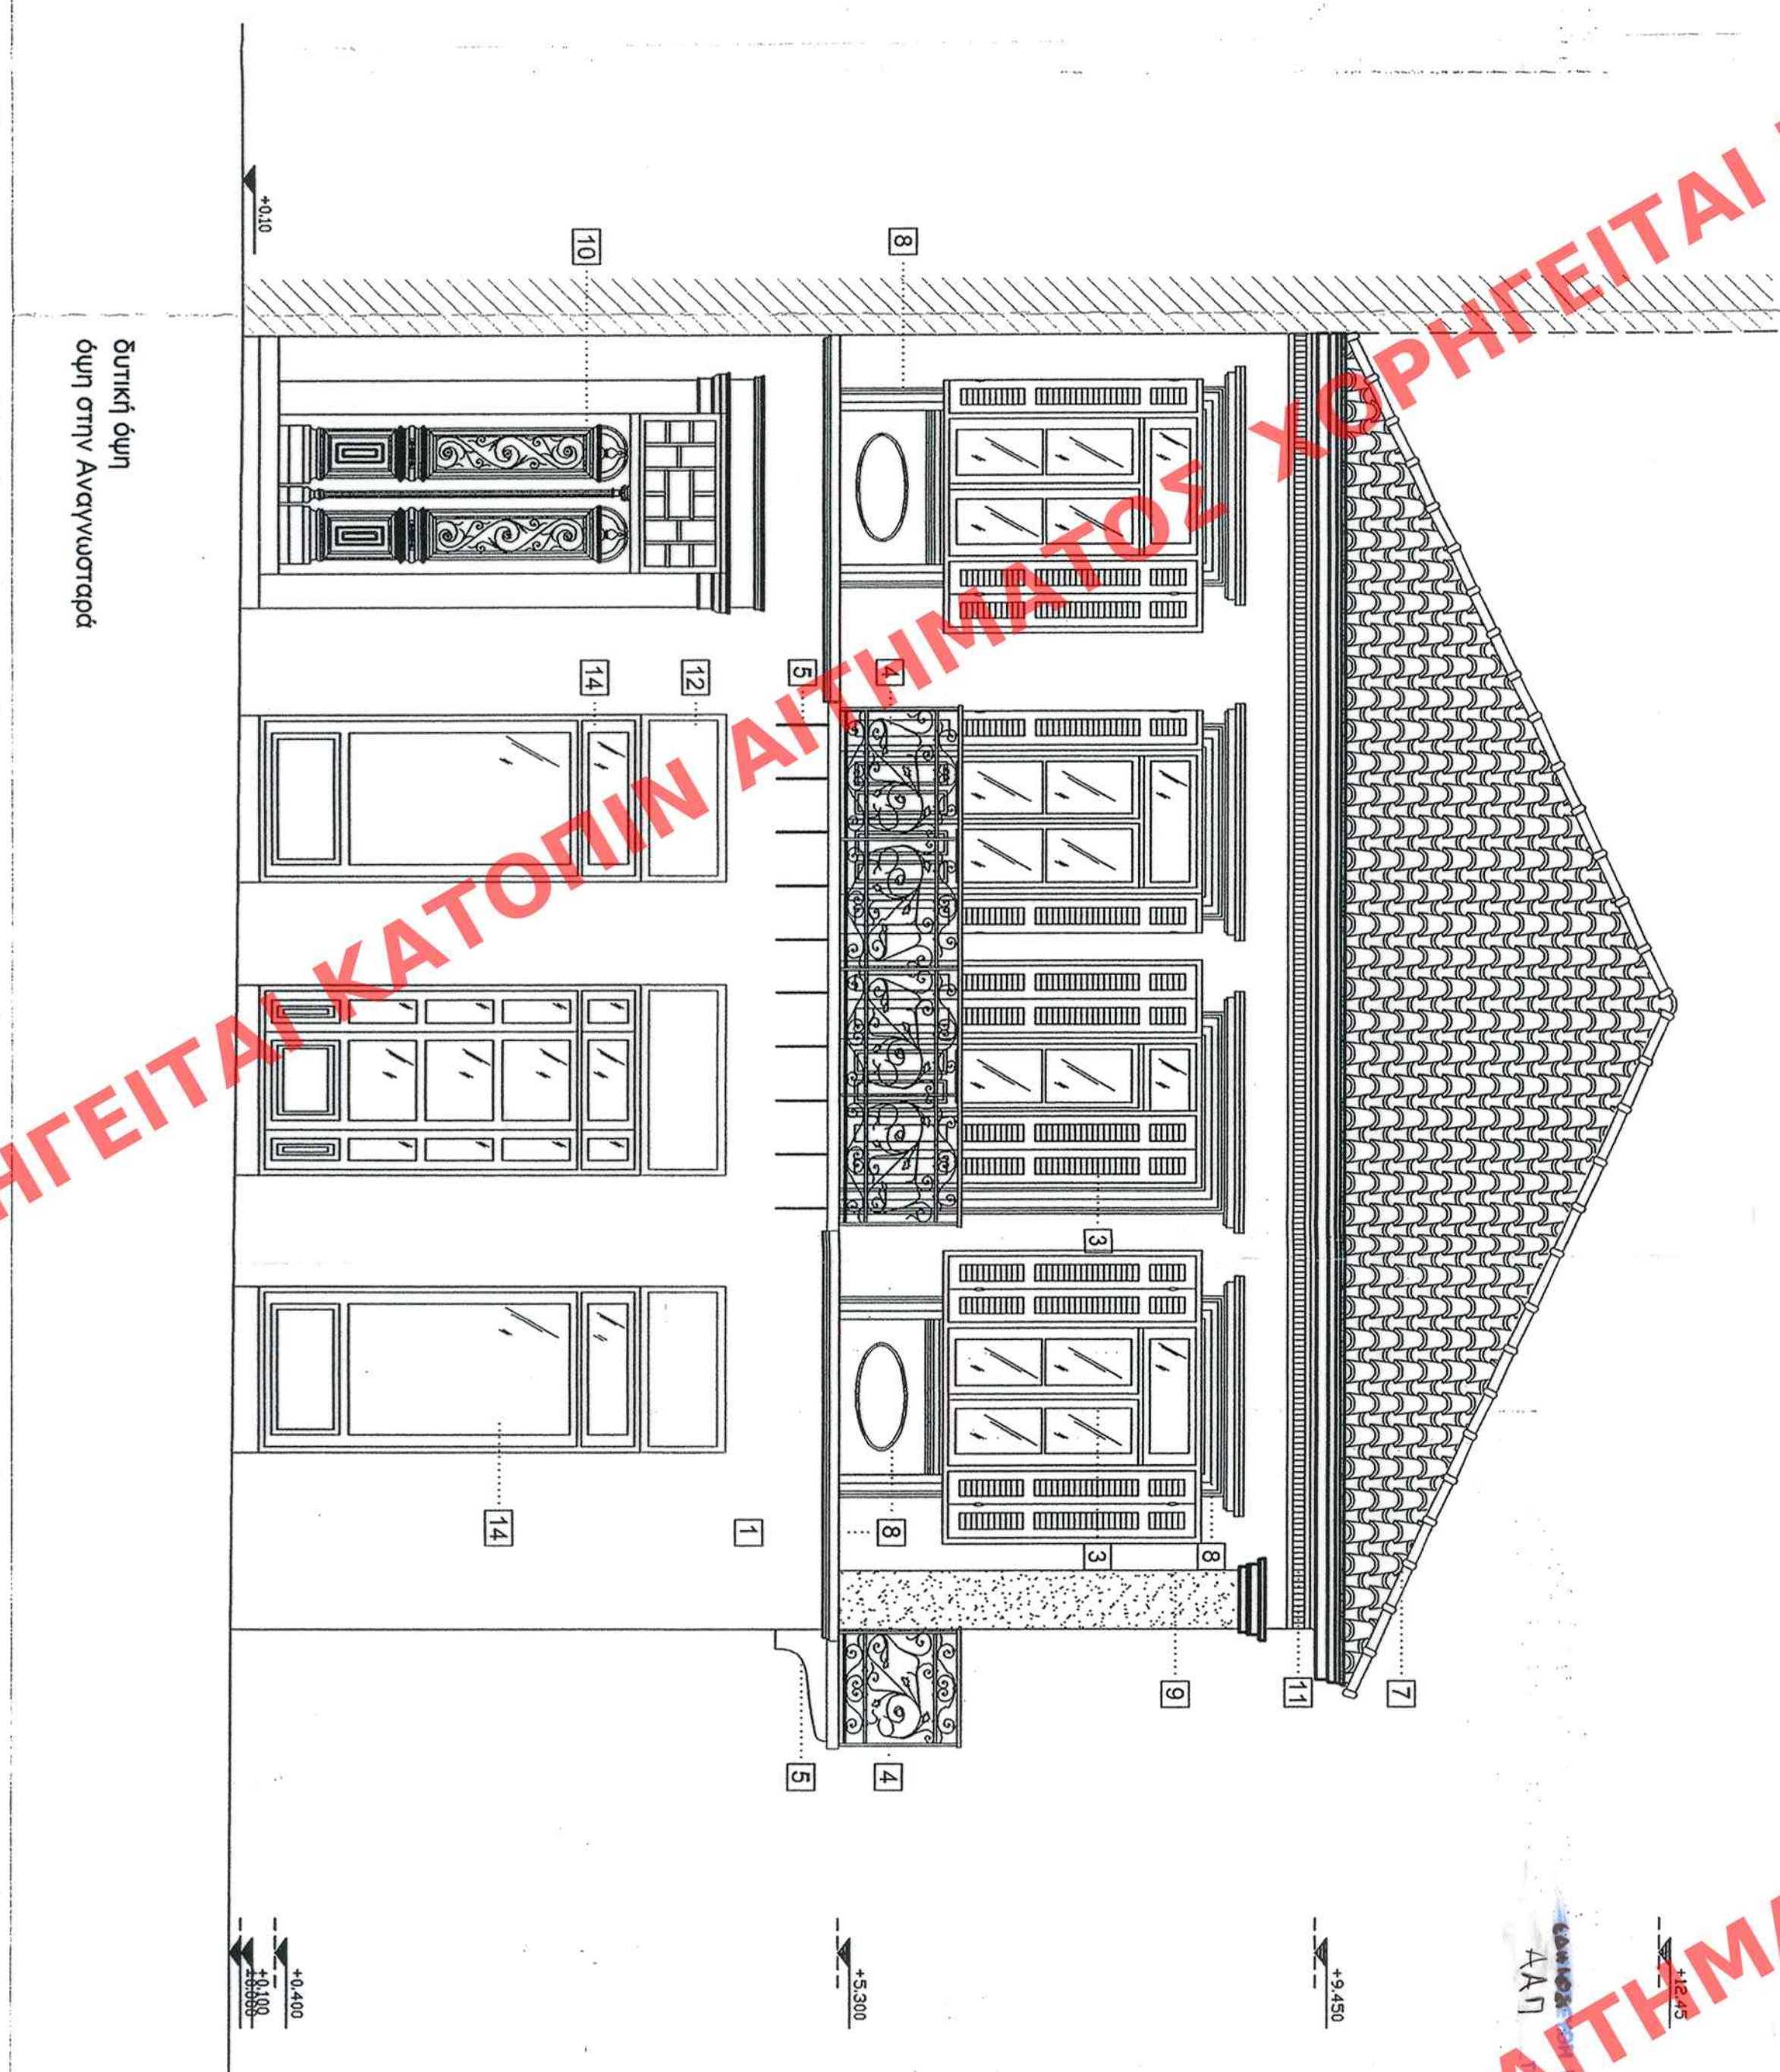


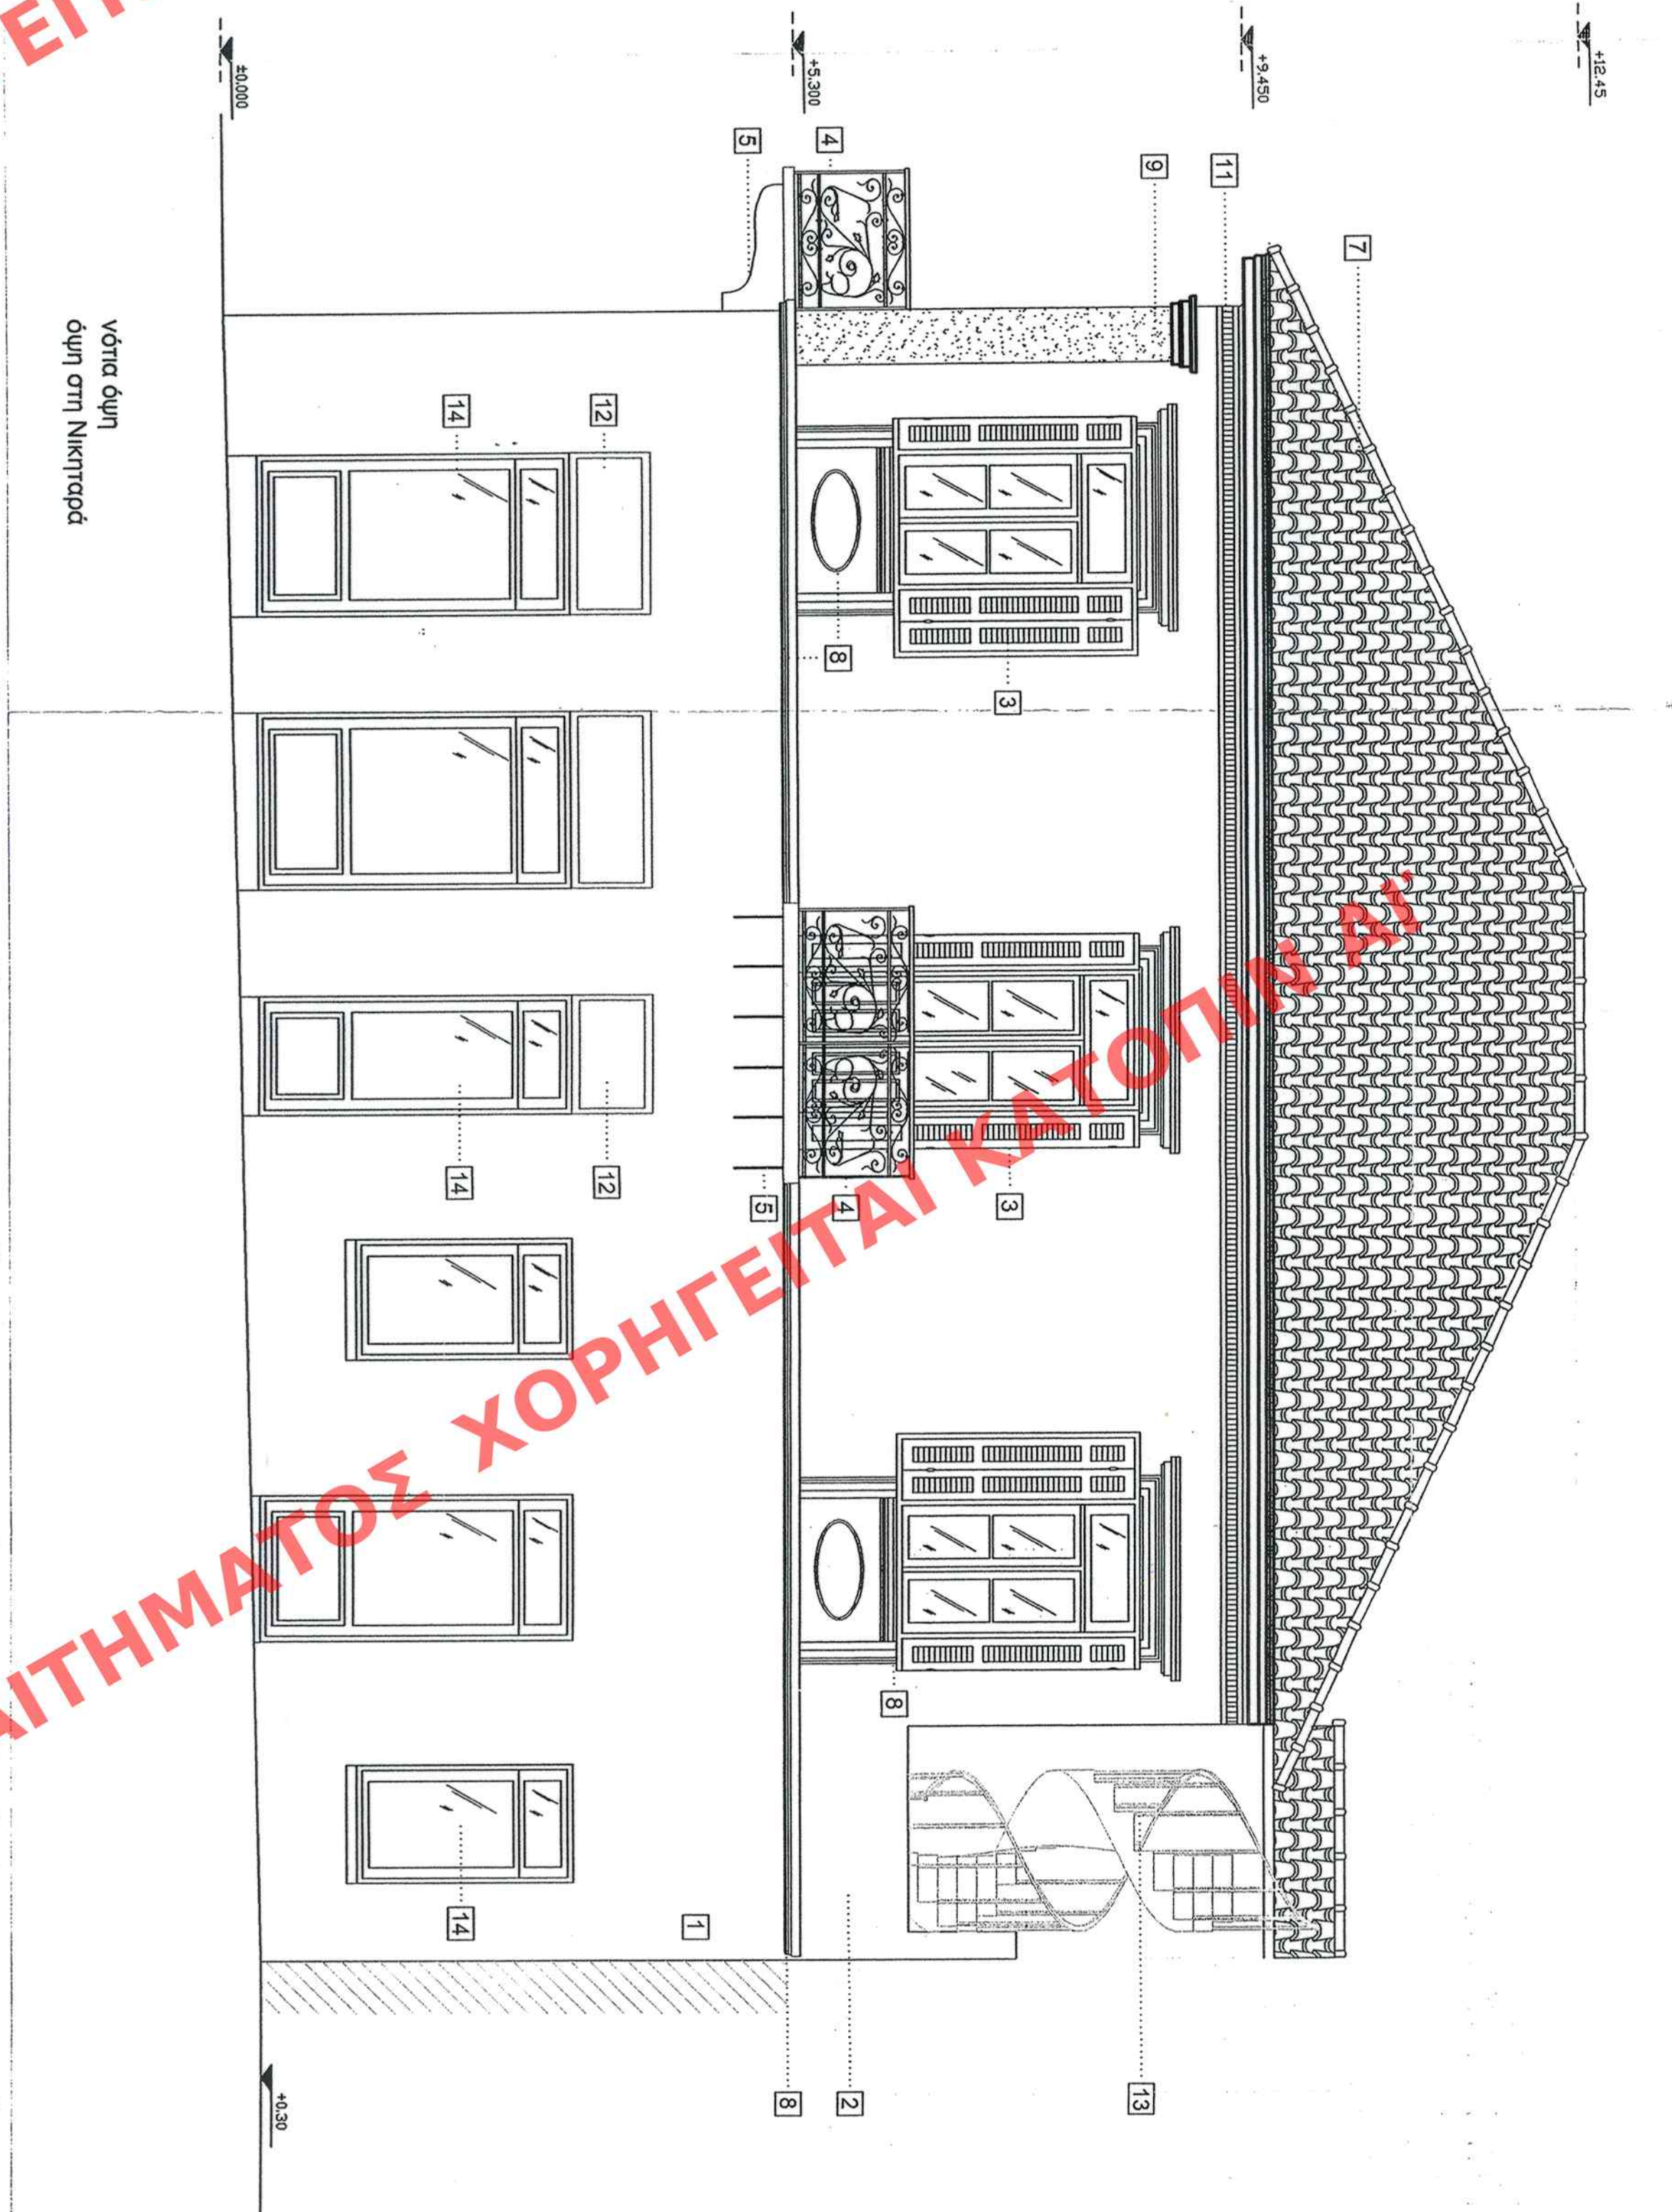

143..... CYNO TO
 LEAVES THE EMBROIDERED THE KIDNEY
 THE 23 April 00 2010

ΥΠΟΜΝΗΜΑ ΥΛΙΚΩΝ

1. σφάβας, πημάτων, γράνυ, σπαραγμών, χυλάματος, ψκσι
2. χυστό, σπθίο, με επιχρίσματα
3. ξύλινο, γαλβανικό, κοδωνόμοιο, χυλάματος, ψκσι
4. σιδερένια, κτενέια, χυλάματος, λευκού
5. σιδερένια, φουφούρια, χυλάματος, λευκού
6. παλά, σπύ, λαπαφία, χυλάματος, ψκσι
7. κεραιφίδια, βίλζαρινά, χυλάματος, κόκκινου
8. νύμφη, διακοσμητικά, χυλάματος, ψκσι
9. παροστέα, νύμφη, χυλάματος, ψκσι
10. τπόρα, ξύλινη, χυλάματος, ψκσι
11. ξύλινες, διακοσμητικές, τανίες
12. ξύλινο, κάλυμτα, παύου, χυλάματος, ψκσι
13. σιδερένια, σκία
14. ξύλινη, βίρβια, με ταυινά, χυλάματος, ψκσι

ΥΠΟΥΡΓΕΙΟ
ΠΕΡΙΒΑΛΛΟΝΤΟΣ
ΕΝΕΡΓΕΙΑΣ
ΚΑΙ ΚΑΙΜΑΤΙΚΗΣ ΑΝΑΓΓΗΣ

Δ/ΝΣΗ ΠΟΛΕΟΔΟΜΙΚΟΥ ΣΧΕΔΙΑΣΜΟΥ
ΤΜΗΜΑ ΠΑΡΑΔΟΧΙΑΚΩΝ ΟΙΚΙΣΜΩΝ

ΘΕΣΗ: ΚΑΝΑΜΑΤΑ Ν. Μεσσηνίας

ΘΕΜΑ: Συμπληρωματική Υπουργική απόφαση για την ειδική πείραξη στο κτίριο επί των οδών Ανεγλωσσιστάδ 33 και Νικητάτος στην Καλαμάτα, Ο.Τ. 295, φερεμένο ως ιδιοκτησία των Ευρύ. & Είρ. Παναγιά και τον κατοπίστο ειδικών όρων δόμησης αυτού.

ΟΨΕΙΣ

KALIMAKA : 1:50