
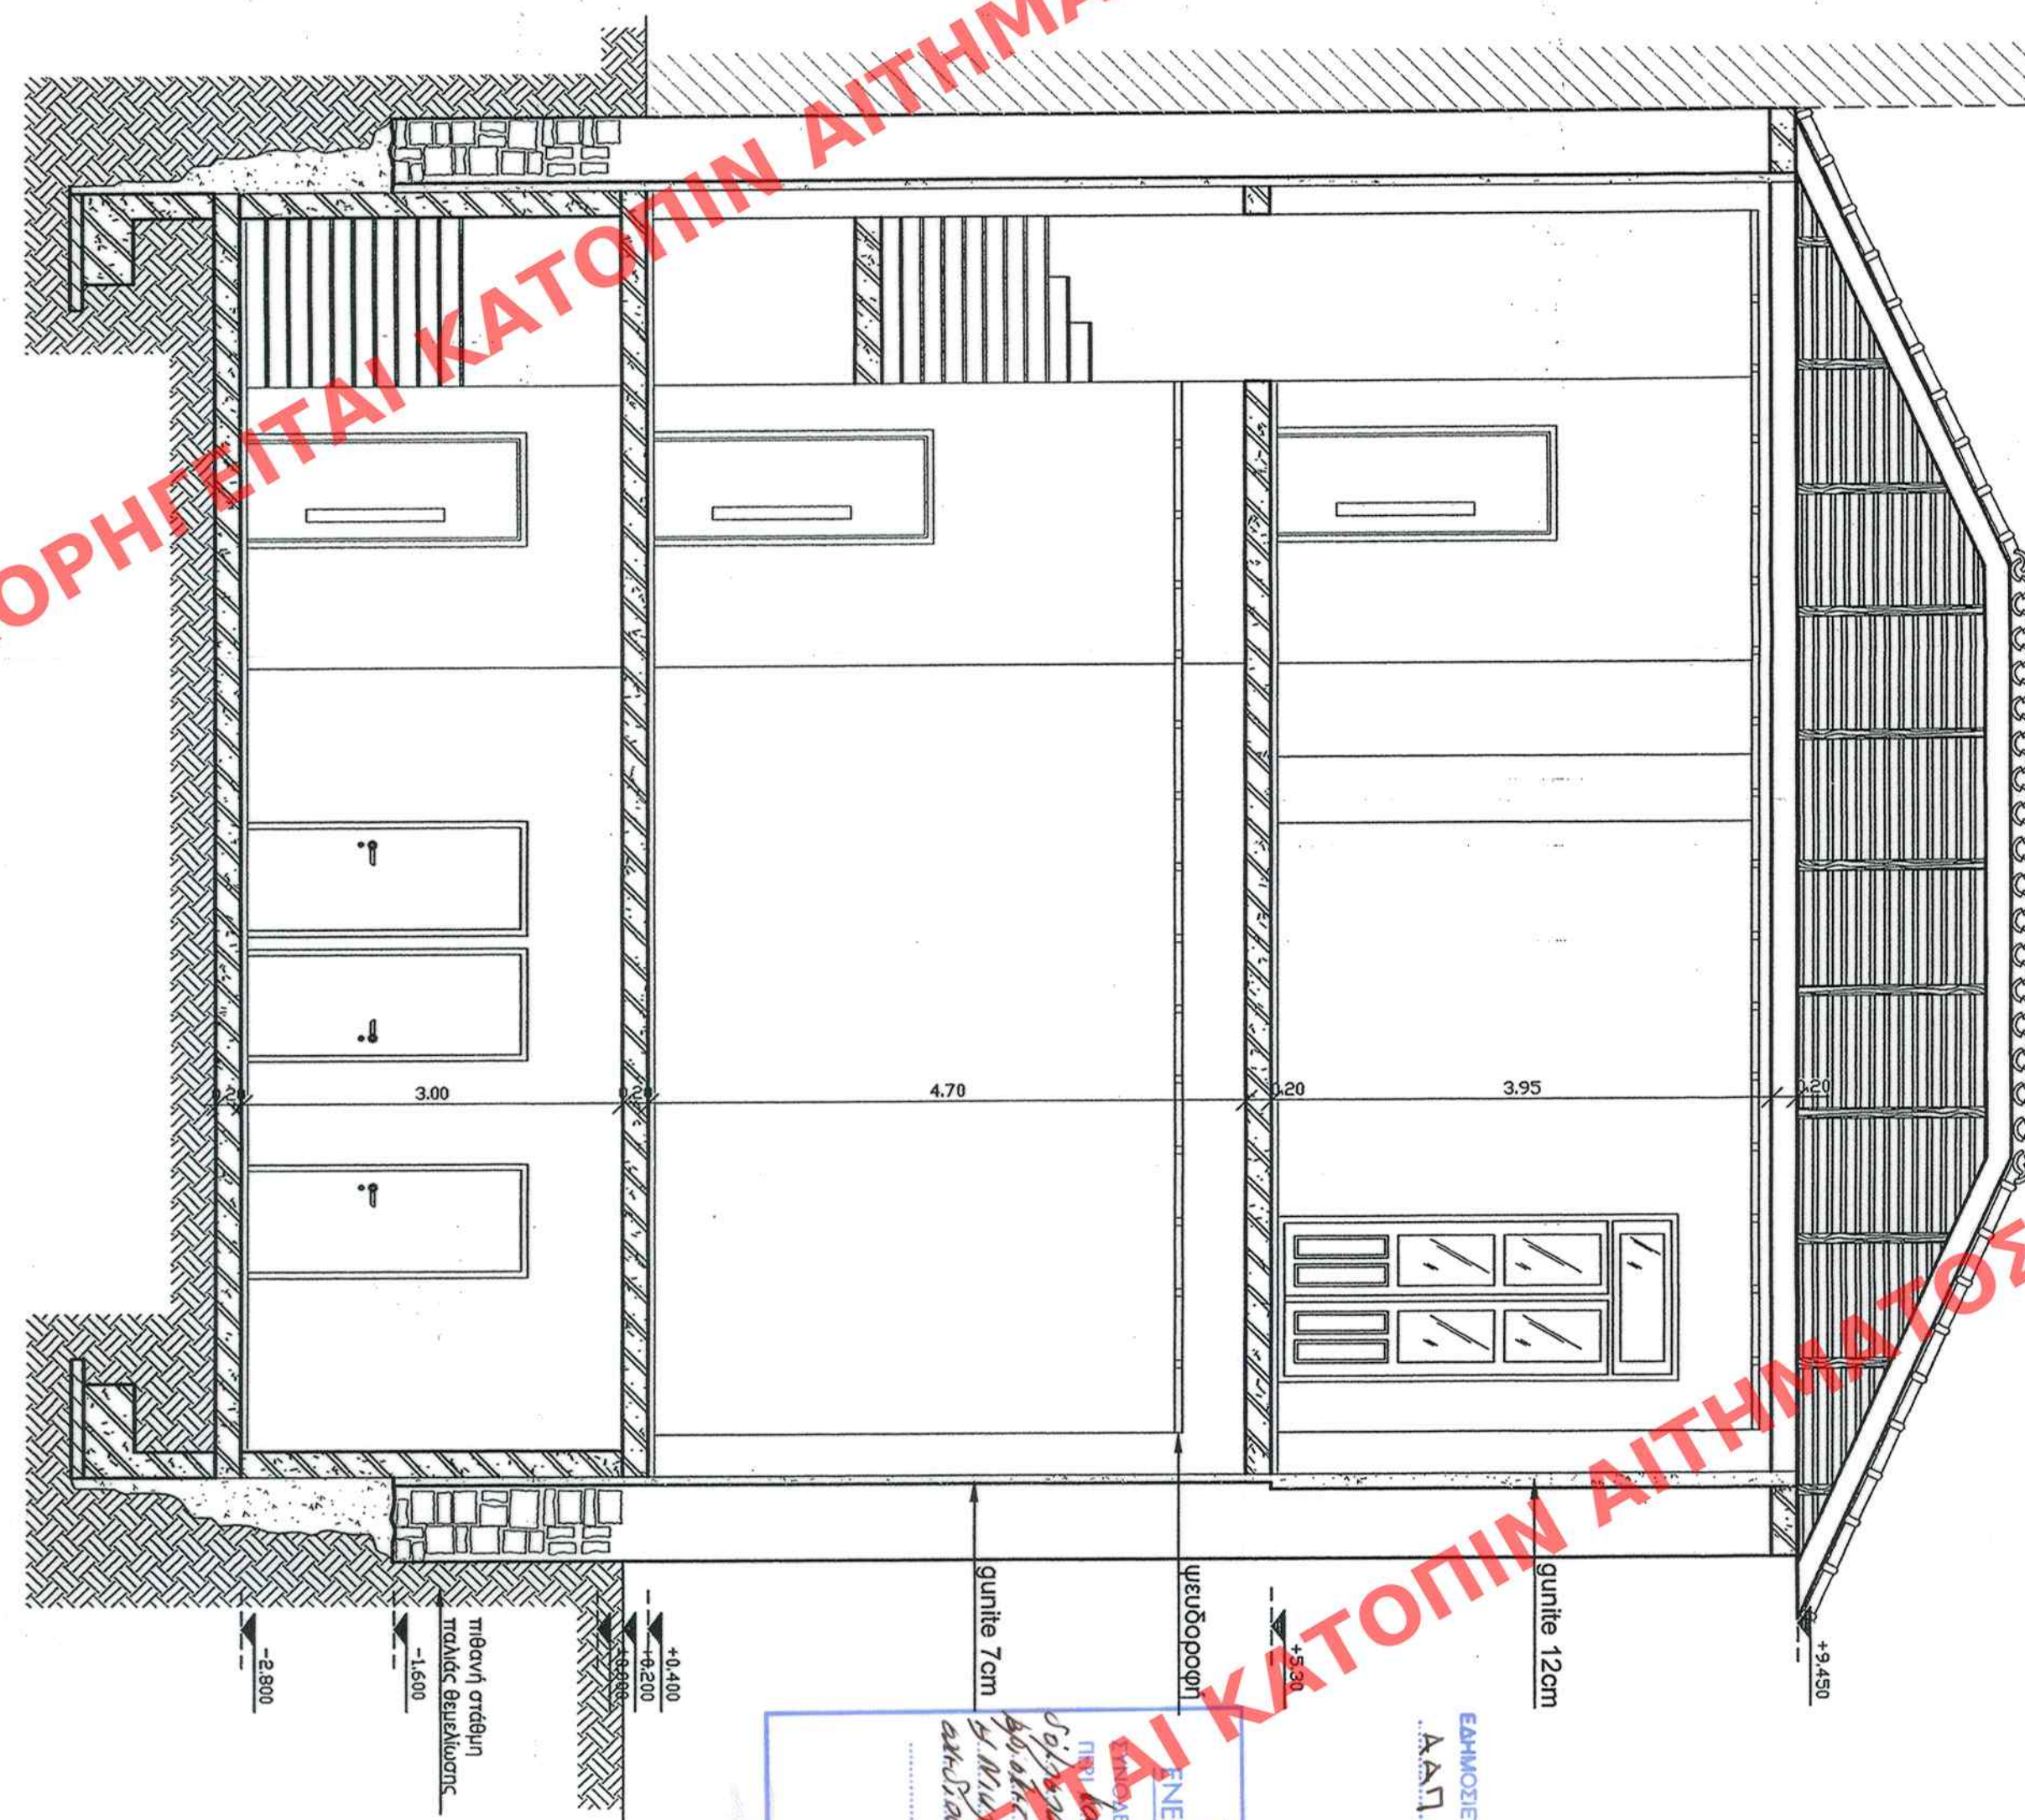


ΧΟΡΗΓΕΙΤΑΙ ΚΑΤΟΠΙΝ ΑΙΤΗΜΑΤΟΣ

ΧΟΡΗΓΕΙΤΑΙ ΚΑΤΟΠΙΝ ΑΙΤΗΜΑΤΟΣ

ΧΟΡΗΓΕΙΤΑΙ ΚΑΤΟΠΙΝ ΑΙΤΗΜΑΤΟΣ

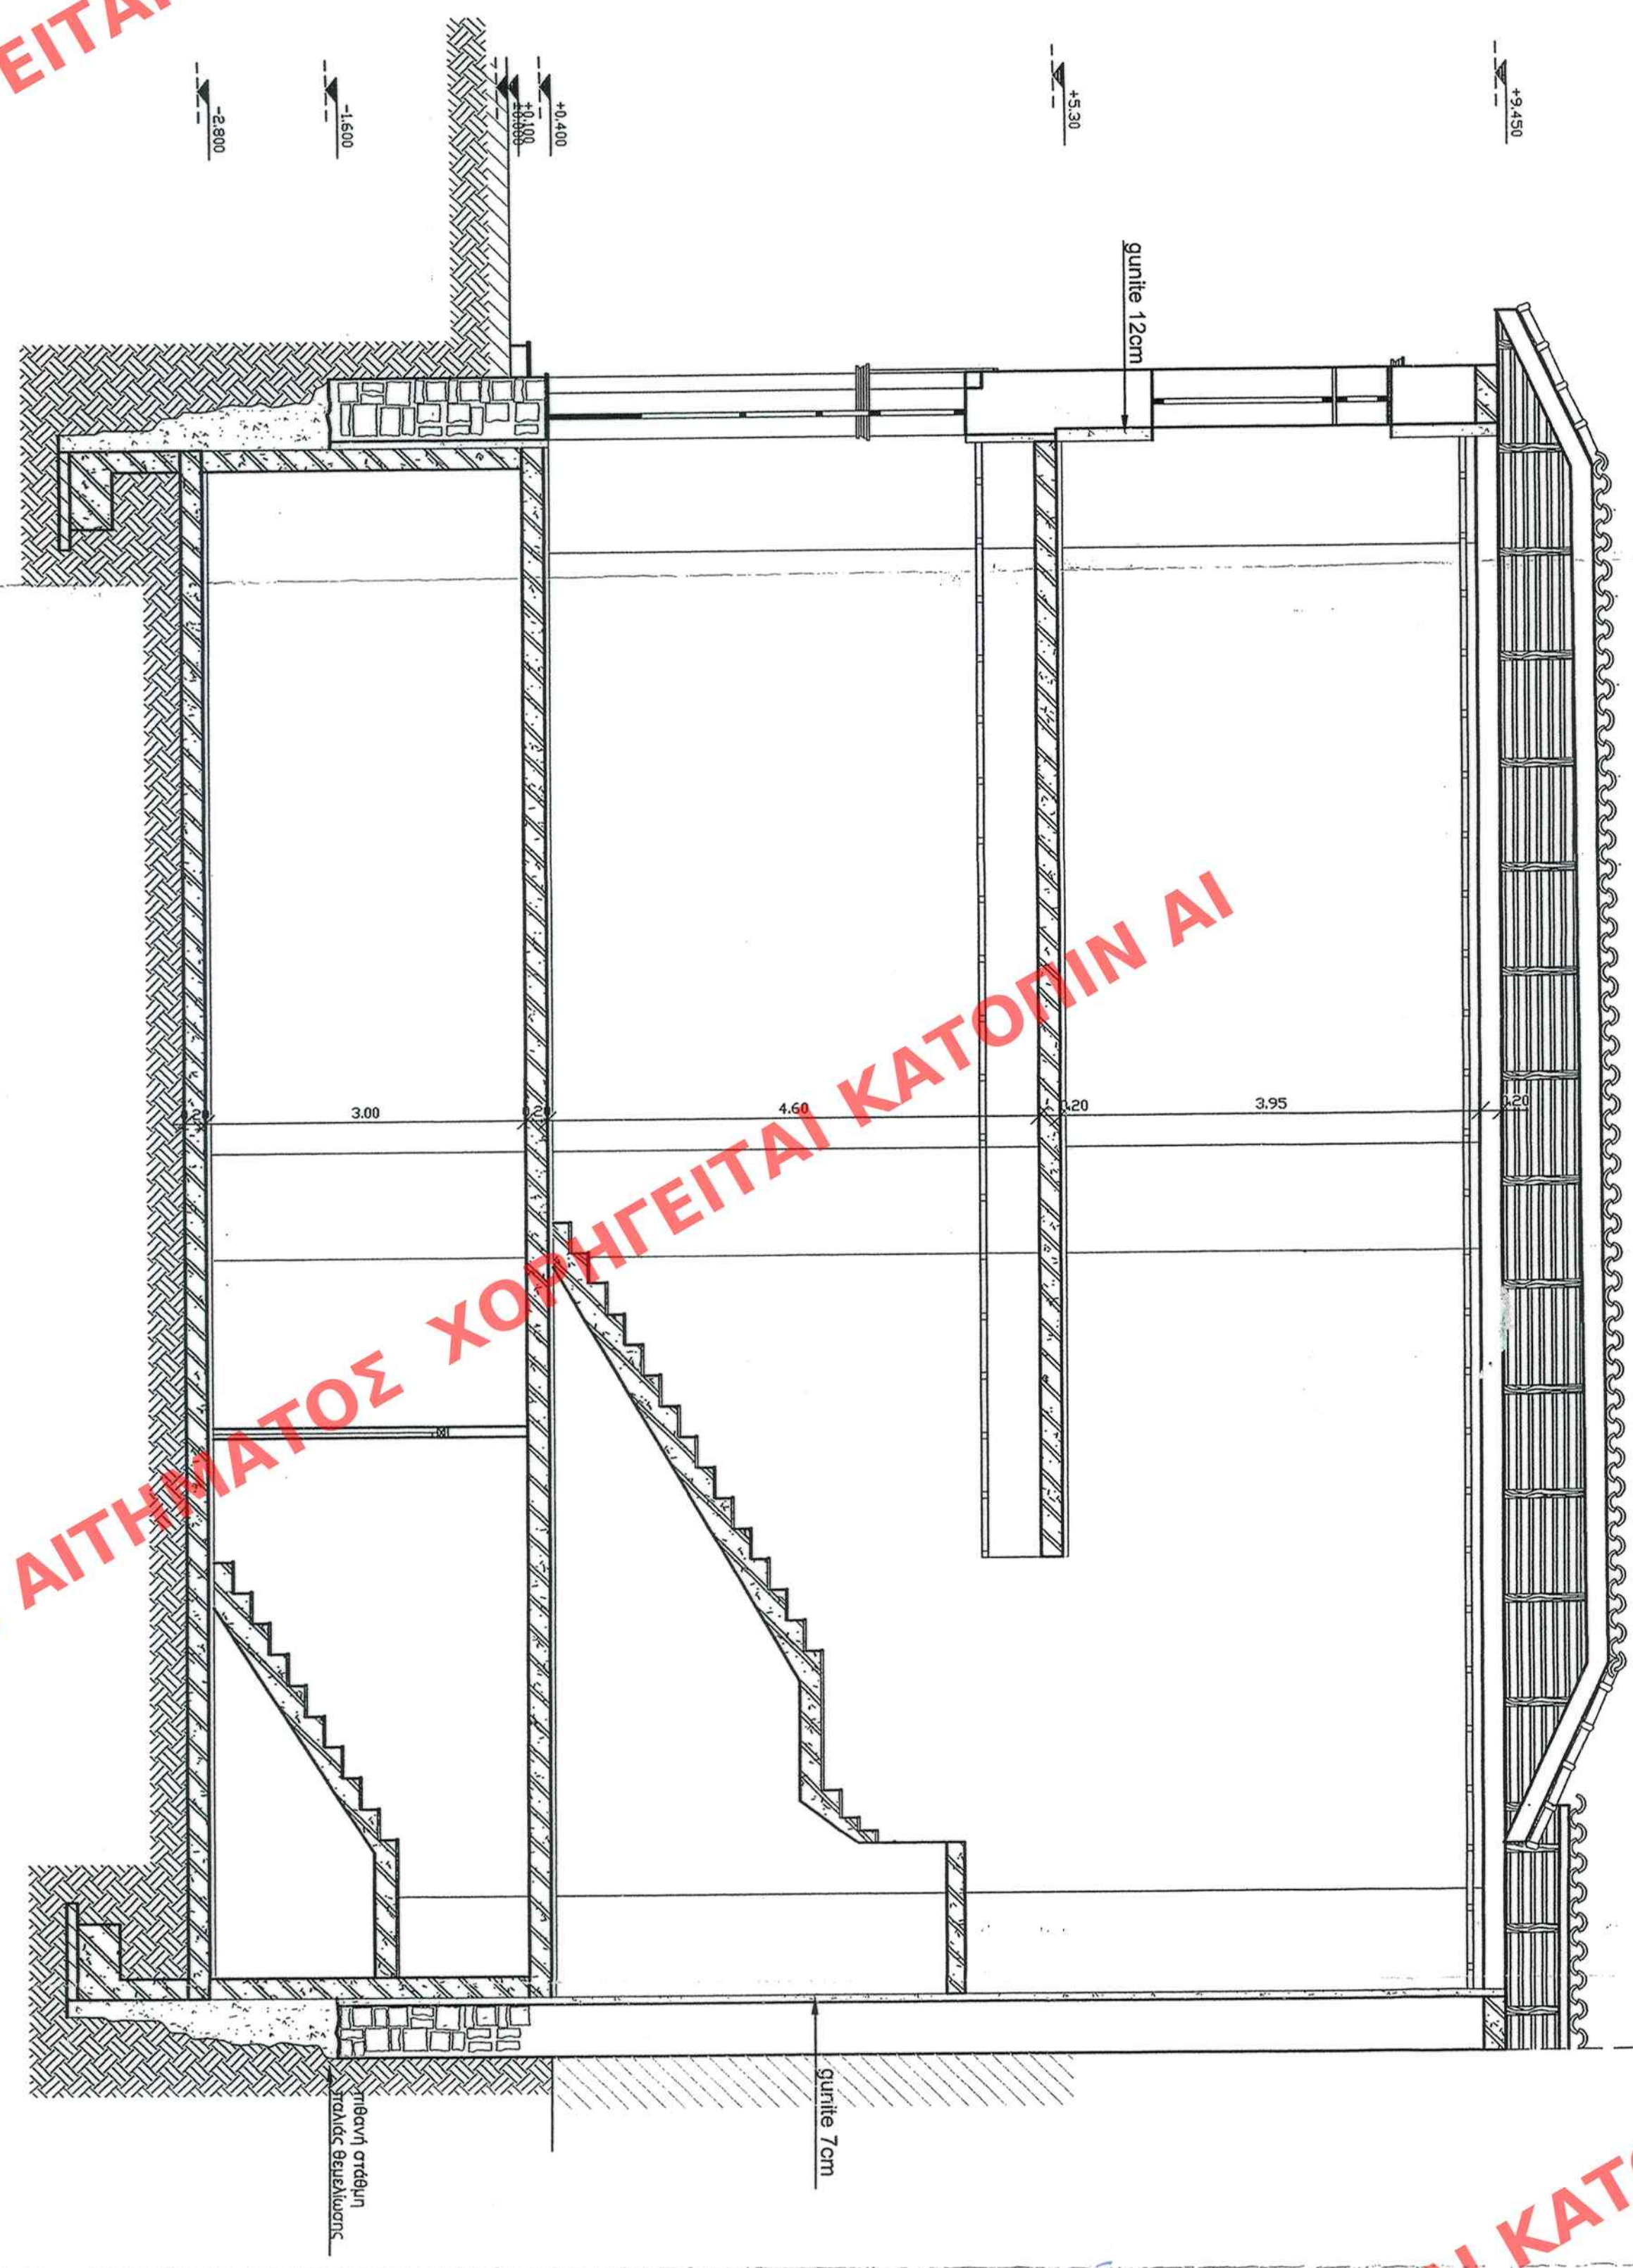

ΥΠΟΥΡΓΕΙΟ ΠΕΡΙΒΑΛΛΟΝΤΟΣ ΕΝΕΡΓΕΙΑΣ ΚΑΙ ΚΛΙΜΑΤΙΚΗΣ ΑΝΑΓΗΣ	
ΔΙΕΥΘΥΝΣΗ ΓΕΩΓΡΑΦΙΚΩΝ ΕΡΕΥΝΩΝ ΤΜΗΜΑ ΓΕΩΓΡΑΦΙΚΩΝ ΕΡΕΥΝΩΝ	
ΘΕΣΗ: ΚΑΛΑΜΑΤΑ Ν. Μεσσηνίας	
ΘΕΜΑ: Συμπληρωματική Υπουργική απόφαση για την ειδική πρόβλεψη στο κτίριο επί των οδών Ανομήνου 33 και Νικηφόρου στην Καλαμάτα, Ο.Τ. 285, φερόμενο ως ιδιοκτησία των Ευρύ & Είρ. Παναγιώτη και τον καθορισμό ειδικών όρων δόμησης αυτού	
ΤΟΜΕΣ	
ΚΑΙΜΑΚΑ : 1:50	

ΥΠΟΥΡΓΕΙΟ ΠΕΡΙΒΑΛΛΟΝΤΟΣ
ΕΝΕΡΓΕΙΑΣ & ΚΛΙΜΑΤΙΚΗΣ ΑΝΑΓΗΣ
ΔΙΕΥΘΥΝΣΗ ΓΕΩΓΡΑΦΙΚΩΝ ΕΡΕΥΝΩΝ
ΤΜΗΜΑ ΓΕΩΓΡΑΦΙΚΩΝ ΕΡΕΥΝΩΝ
ΑΔΑΠ: ΤΕΧΝΟΣ ΤΗΣ ΕΦΗΜΕΡΙΔΑΣ ΤΗΣ ΚΥΒΕΡΝΗΣΕΩΣ
ΤΗΣ 23. Απριλίου 2010

Προβλ. 49/10
6.1.6