




ΚΑΤΩΗ ΙΣΟΓΕΙΟΥ

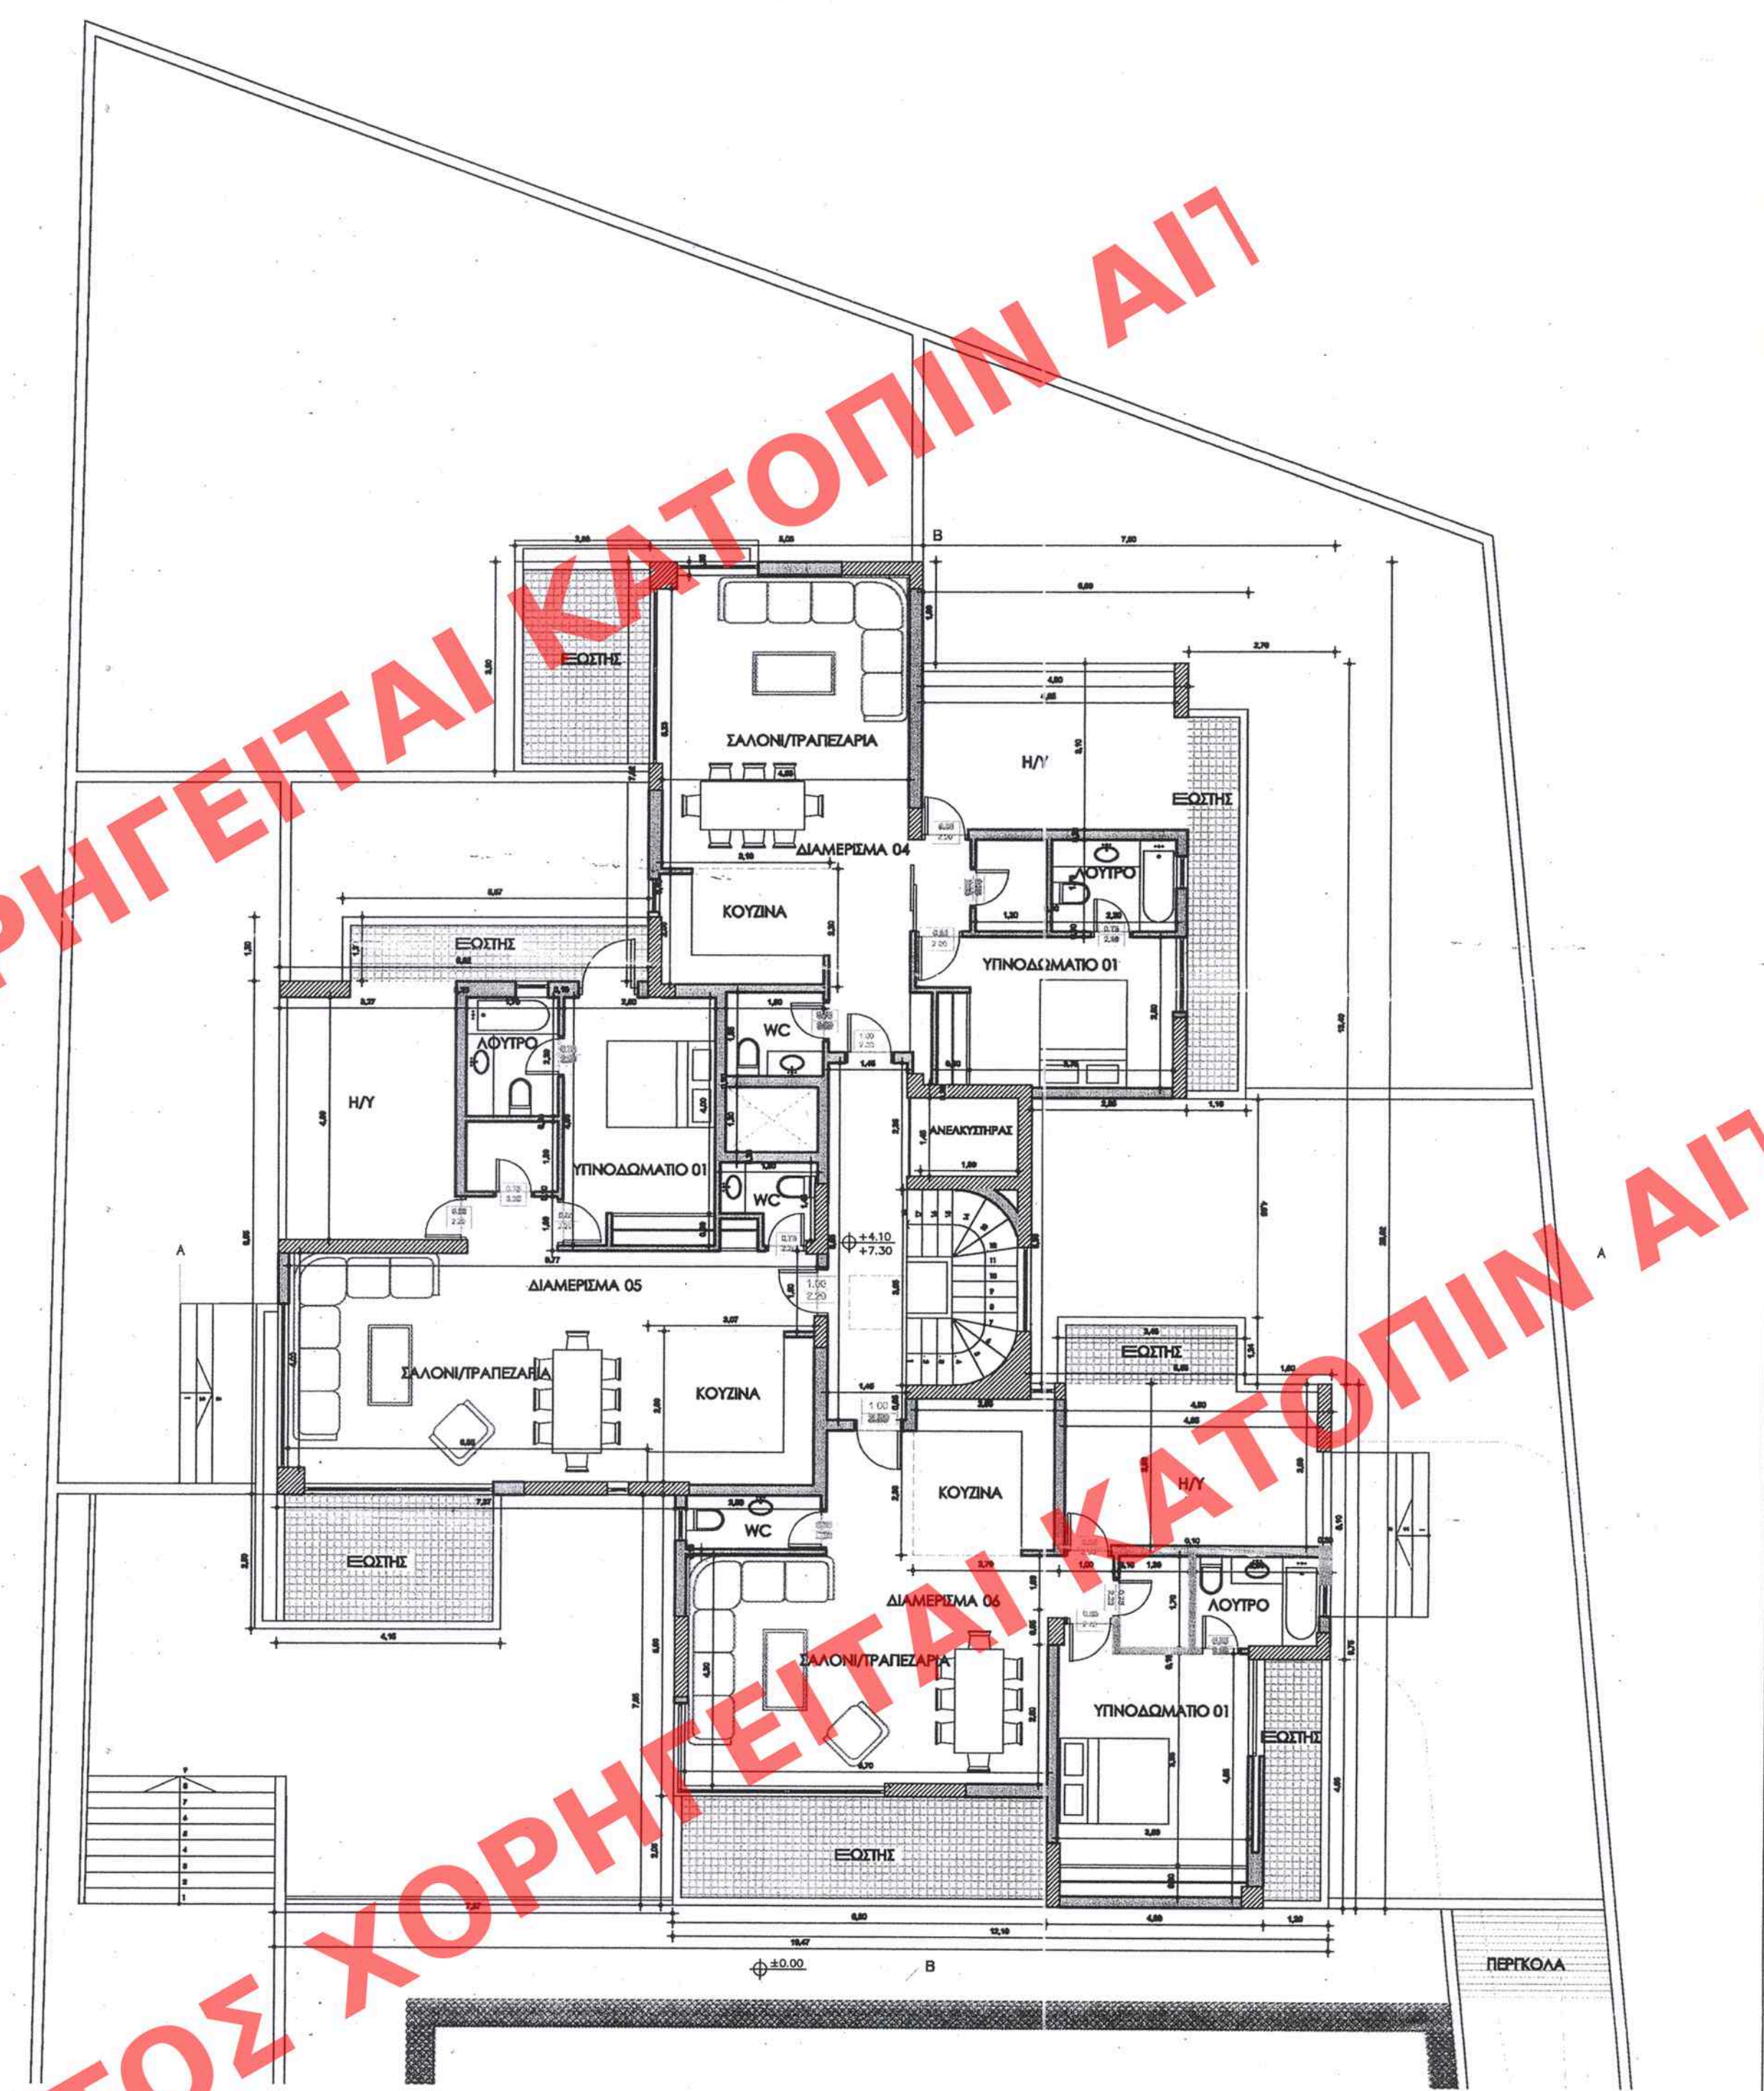

ΚΑΤΩΦΕΣ Α ΚΑΙ Β ΟΡΟΦΟΥ



ΚΑΤΩΗ ΔΩΜΑΤΟΣ

ΥΠΟΥΡΓΕΙΟ ΠΕΡΙΒΑΛΛΟΝΤΟΣ  
ΕΝΕΡΓΕΙΑΣ & ΚΛΙΜΑΤΙΚΗΣ ΑΛΛΑΓΗΣ  
ΣΥΝΟΔΕΥΣΗ ΠΡΩΤΟΤΥΠΟΥ Γ. 12957/10 ΑΠΟΦΑΣΗ  
ΠΕΡΙ... Καθορισμού ειδικών όρων και περιορισμών δόμησης στο οικόπεδο του δήμου...  
Αρ. Φοκ. 56/10  
σ. 7  
Αθήνα 30. Μαρτίου 10  
Γ. ΜΑΝΟΥΡΗΣ

ΕΜΠΡΟΣΒΕΒΗ ΕΙΣ ΤΟ ΥΠ. ΑΡΧΙΘ. 154... ΘΥΛΑΚ ΤΟΥ  
Α.Α.Π... ΤΕΥΧΟΥΣ ΤΗΣ ΕΦΗΜΕΡΙΔΑΣ ΤΗΣ ΚΥΒΕΡΝΗΣΕΩΣ  
τῆς 29. Απριλίου 2010

**ΠΡΩΤΟΤΥΠΟ**

ΥΠΟΥΡΓΕΙΟ ΠΕΡΙΒΑΛΛΟΝΤΟΣ ΕΝΕΡΓΕΙΑΣ ΚΑΙ ΚΛΙΜΑΤΙΚΗΣ ΑΛΛΑΓΗΣ

Δ/ΝΣΗ ΠΟΛΕΟΔΟΜΙΚΟΥ ΣΧΕΔΙΑΣΜΟΥ ΤΜΗΜΑ ΠΑΡΑΔΟΣΙΑΚΩΝ ΟΙΚΙΣΜΩΝ

ΘΕΣΗ: Κορυθιάς 11 Κηφισιά

ΘΕΜΑ: Καθορισμός ειδικών όρων και περιορισμών δόμησης (ειδική ρύθμιση) με διατηρητέο κτίσμα, φερόμενο ως ιδιοκτησία ΙΡΕΚΙΤΝΑ Α.Ε.

ΚΛΙΜΑΚΑ : 1/100