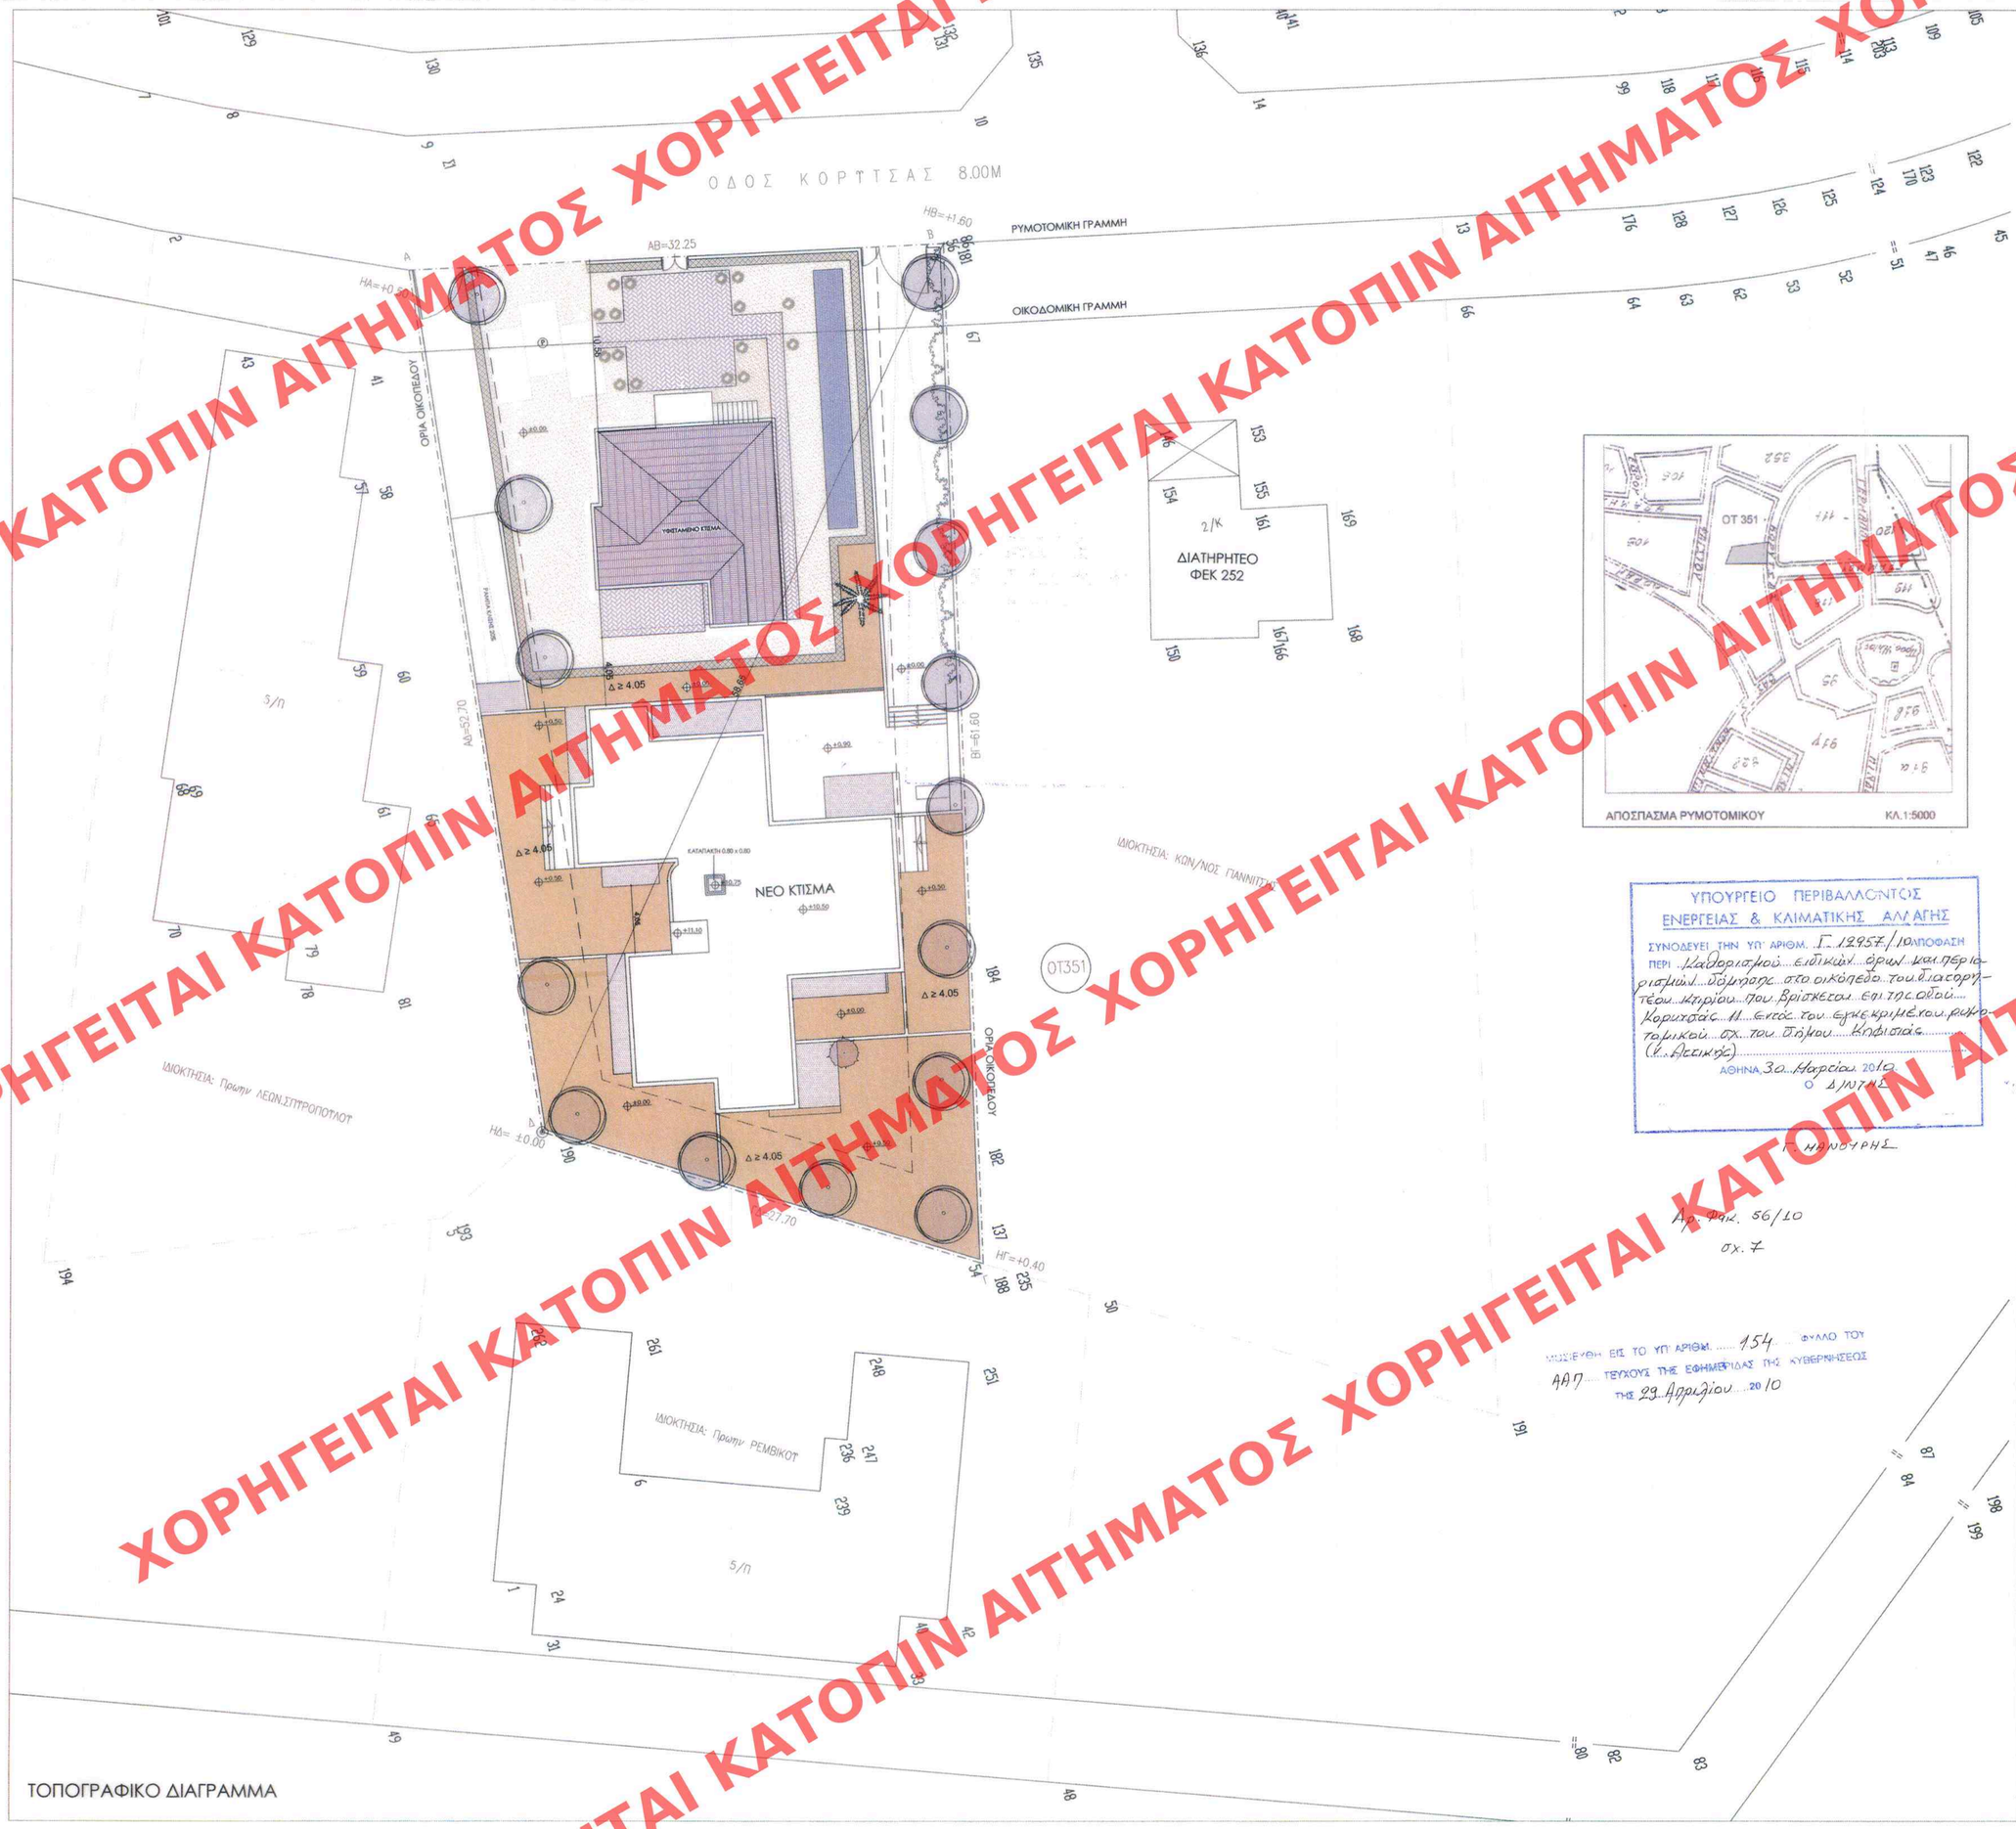

ΥΠΟΥΡΓΕΙΟ ΠΕΡΙΒΑΛΛΟΝΤΟΣ
ΕΝΕΡΓΕΙΑΣ & ΚΛΙΜΑΤΙΚΗΣ ΑΛΛΑΓΗΣ
ΣΥΝΟΔΕΥΕΙ ΤΗΝ ΥΠ' ΑΡΙΘΜ. Γ 12957/10 ΑΠΟΦΑΣΗ
ΠΕΡΙ Καθορισμού ειδικών όρων και περιορισμών δόμησης στο οικόπεδο του διατηρητέου κτιρίου που βρίσκεται επί της οδού Κορυτσάς 11 εντός του εγκεκριμένου ρυθμοτομικού σχ. του δήμου Κηφισιάς (ΕΛ. Δεσκάρη)
ΑΘΗΝΑ 30 Μαρτίου 2010
Ο Δ/ΝΤΗΣ
Γ. ΜΑΝΟΥΡΗΣ
Αρ. Φακ. 56/10
σχ. 7
ΜΝΗΜΕΥΘΗ ΕΙΣ ΤΟ ΥΠ' ΑΡΙΘΜ. 154 ΦΥΛΛΟ ΤΟΥ ΑΑΠ ΤΕΥΧΟΥΣ ΤΗΣ ΕΦΗΜΕΡΙΔΑΣ ΤΗΣ ΚΥΒΕΡΝΗΣΕΩΣ ΤΗΣ 29 Απριλίου 2010

ΥΠΟΥΡΓΕΙΟ ΠΕΡΙΒΑΛΛΟΝΤΟΣ ΕΝΕΡΓΕΙΑΣ ΚΑΙ ΚΛΙΜΑΤΙΚΗΣ ΑΛΛΑΓΗΣ

Δ/ΝΣΗ ΠΟΛΕΟΔΟΜΙΚΟΥ ΣΧΕΔΙΑΣΜΟΥ
ΤΜΗΜΑ ΠΑΡΑΔΟΣΙΑΚΩΝ ΟΙΚΙΣΜΩΝ

ΘΕΣΗ: Κορυτσάς 11 Κηφισιά

ΘΕΜΑ: Καθορισμός ειδικών όρων και περιορισμός δόμησης (ειδική ρύθμιση) με διατηρητέο κτίσμα, φερόμενο ως ιδιοκτησία ΙΡΕΚΙΤΝΑ Α.Ε.

ΚΛΙΜΑΚΑ : 1/100

ΧΟΡΗΓΕΙΤΑΙ ΚΑΤΟΠΙΝ ΑΙΤΗΜΑΤΟΣ