ΠΙΝΑΚΑΣ ΥΛΙΚΩΝ

1. ΛΕΙΟΣ ΣΟΒΑΣ ΣΕ ΜΠΕΖ ΑΠΟΧΡΩΣΗ Benjamin Moore OC-17 "white dove")
2. ΚΟΥΦΩΜΑΤΑ ΑΛΟΥΜΙΝΙΟΥ ΜΕ ΡΟΛΛΟ ΑΠΟΧΡΩΣΗ RAL 7044 (SILK GREY)
3. ΕΠΕΝΔΥΣΗ ΑΠΟ ΞΥΛΟ (ΣΕ ΣΑΝΙΔΕΣ)
4. ΞΥΛΙΝΗ ΚΟΥΠΑΣΤΗ
5. ΥΑΛΙΝΟ ΣΤΗΘΑΙΟ
6. ΕΠΕΝΔΥΣΗ ΠΕΤΡΑΣ (ΜΠΕΖ, ΑΝΑΦΟΡΑ ΣΤΟ ΥΛΙΚΟ ΤΟΥ ΔΙΑΤΗΡΗΤΕΟΥ)

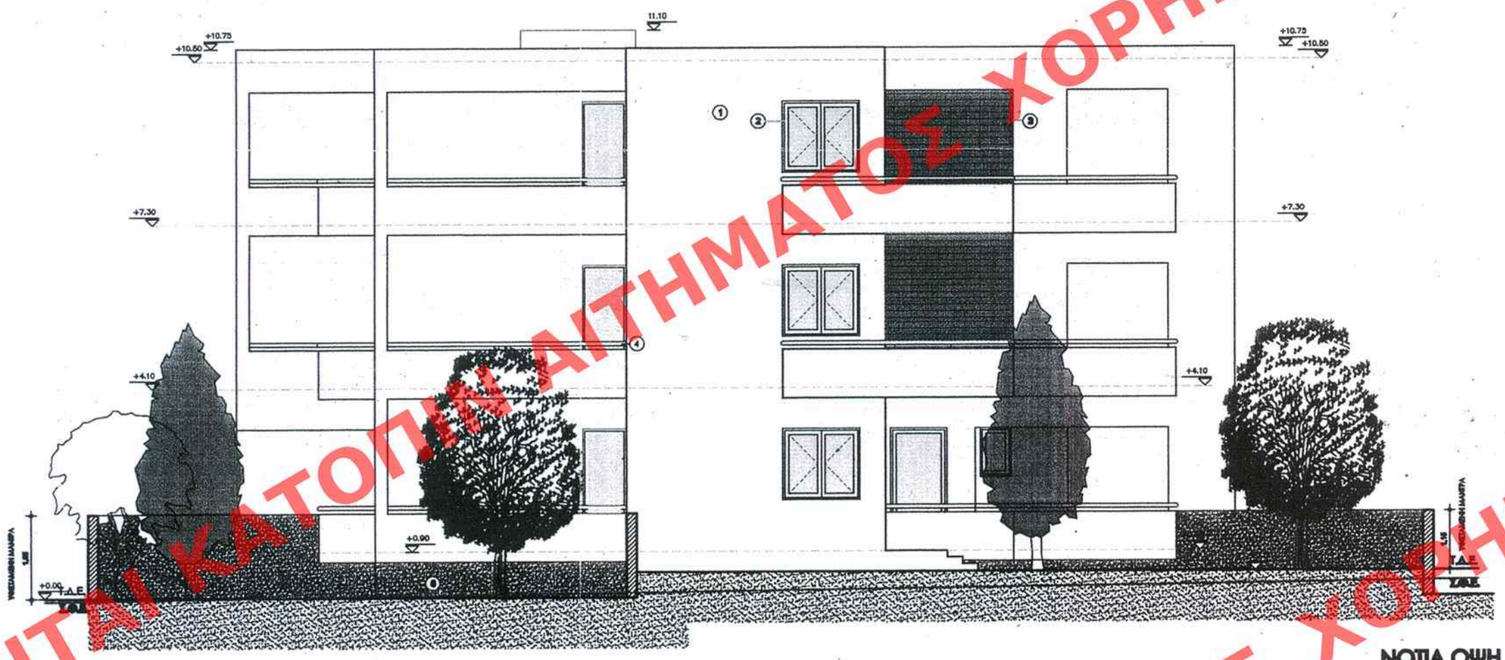


ΝΟΤΙΑ ΟΨΗ

ΕΔΗΜΟΣΙΕΥΘΗ ΕΙΣ ΤΟ ΥΠ ΑΡΙΘΜ. 154 ΦΥΛΛΟ ΤΟΥ ΑΑΠ ΤΕΥΧΟΥΣ ΤΗΣ ΕΦΗΜΕΡΙΔΑΣ ΤΗΣ ΚΥΒΕΡΝΗΣΕΩΣ ΤΗΣ 29 Απριλίου 2010

ΥΠΟΥΡΓΕΙΟ ΠΕΡΙΒΑΛΛΟΝΤΟΣ ΕΝΕΡΓΕΙΑΣ & ΚΛΙΜΑΤΙΚΗΣ ΑΛΛΑΓΗΣ

ΣΥΝΟΔΕΥΕΙ ΤΗΝ ΥΠ' ΑΡΙΘ. Γ. 12957/10 ΑΠΟΦΑΣΗ ΠΕΡΙ Καθορισμού ειδικών όρων και περιορισμών δόμησης στο οικόπεδο του διατηρητέου κτιρίου που βρίσκεται επί της οδού Κορυτσάς 11 εντός του εγκεκριμένου ρυμοτ. σχ. του δήμου Κηφισιάς (ν. Αττικής)

Αθήνα 30 Μαρτίου 2010

Δ/ΝΤΗΣ

Γ. ΜΑΝΟΥΡΗΣ

Αρ.Φακ. 56/10

οχ.7

ΠΙΝΑΚΑΣ ΥΛΙΚΩΝ

1. ΛΕΙΟΣ ΣΟΒΑΣ ΣΕ ΜΠΕΖ ΑΠΟΧΡΩΣΗ (Benjamin Moore OC-17 "white dove")
2. ΚΟΥΦΩΜΑΤΑ ΑΛΟΥΜΙΝΙΟΥ ΜΕ ΡΟΛΛΟ ΑΠΟΧΡΩΣΗ RAL 7044 (SILK GREY)
3. ΕΠΕΝΔΥΣΗ ΑΠΟ ΞΥΛΟ (ΣΕ ΣΑΝΙΔΕΣ)
4. ΞΥΛΙΝΗ ΚΟΥΠΑΣΤΗ
5. ΥΑΛΙΝΟ ΣΤΗΘΑΙΟ
6. ΕΠΕΝΔΥΣΗ ΠΕΤΡΑΣ (ΜΠΕΖ, ΑΝΑΦΟΡΑ ΣΤΟ ΥΛΙΚΟ ΤΟΥ ΔΙΑΤΗΡΗΤΕΟΥ)

ΒΟΡΙΝΗ ΟΨΗ

ΠΡΩΤΟΤΥΠΟ

ΥΠΟΥΡΓΕΙΟ ΠΕΡΙΒΑΛΛΟΝΤΟΣ ΕΝΕΡΓΕΙΑΣ ΚΑΙ ΚΛΙΜΑΤΙΚΗΣ ΑΛΛΑΓΗΣ

Δ/ΝΣΗ ΠΟΛΕΟΔΟΜΙΚΟΥ ΣΧΕΔΙΑΣΜΟΥ
ΤΜΗΜΑ ΠΑΡΑΔΟΣΙΑΚΩΝ ΟΙΚΙΣΜΩΝ

ΘΕΣΗ: Κορυτσάς 11 Κηφισιά

ΘΕΜΑ: Καθορισμός ειδικών όρων και περιορισμός δόμησης (ειδική ρύθμιση) με διατηρητέο κτίσμα, φερόμενο ως ιδιοκτησία ΙΡΕΚΙΤΝΑ Α.Ε.

ΚΛΙΜΑΚΑ : 1/100

ΧΟΡΗΓΕΙΤΑΙ ΚΑΤΟΠΙΝ ΑΙΤΗΜΑΤΟΣ