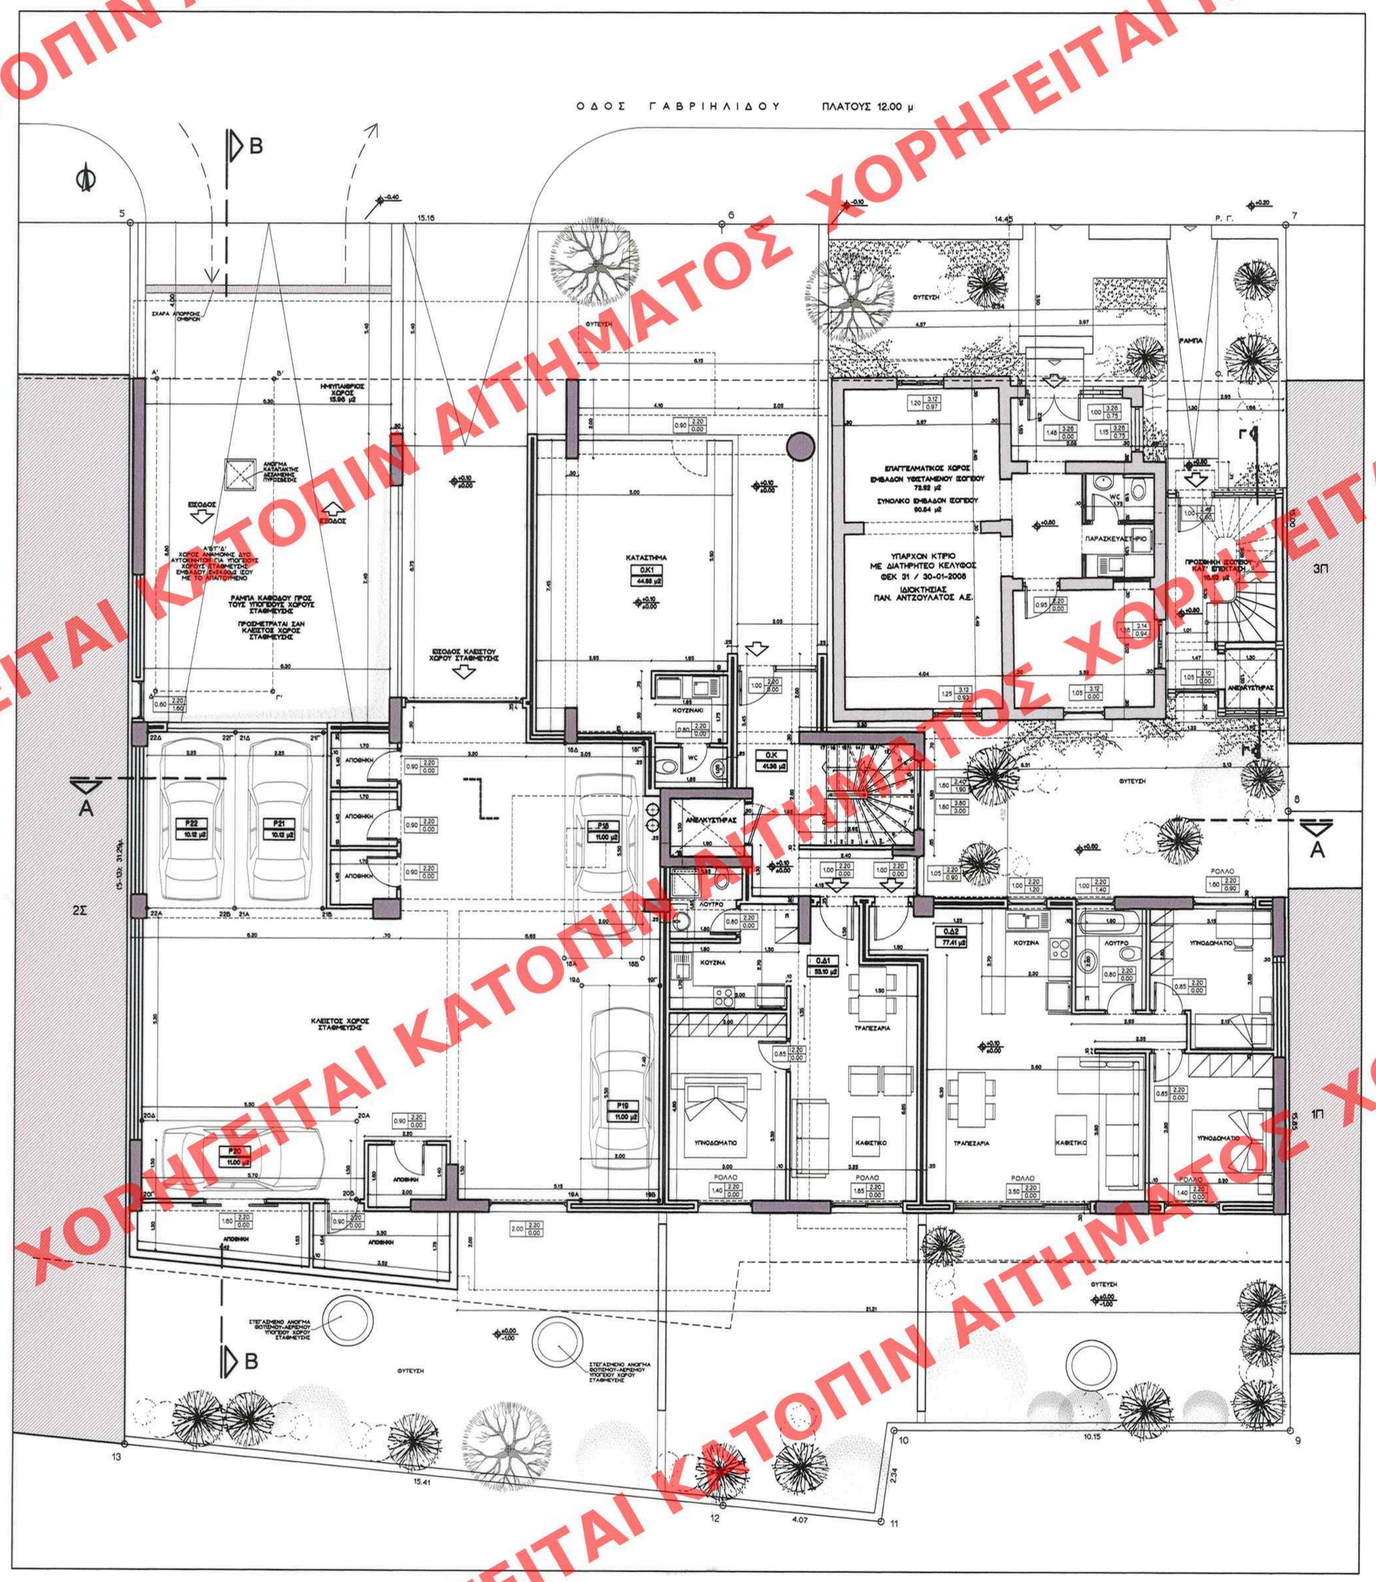

ΕΛΕΓΧΟΣ ΑΕΡΙΣΜΟΥ - ΦΩΤΙΣΜΟΥ

ΚΩΔΙΚΟΣ	ΧΩΡΟΣ	ΕΠΙΦΑΝΕΙΑ ΧΩΡΟΥ	ΕΠΙΦΑΝΕΙΑ ΚΟΥΦΩΜΑΤΩΝ	ΑΠΑΙΤΟΥΜΕΝΑ ΑΝΟΙΓΜΑΤΑ
0.Κ	ΚΛΙΜΑΚΟΣΤΑΣΙΟ	—	1.80*1.00 = 1.80	1.80 > 0.50
0.Δ1	ΚΑΘΙΣΤΙΚΟ	28.52+2.22 = 30.74	1.85*2.20 = 4.07	10% * 30.74 = 3.07 4.07 > 3.07
	ΥΠΝΟΔΩΜΑΤΙΟ	12.60+3.22 = 15.82	2.20*1.40 = 3.08	10% * 15.82 = 1.58 3.08 > 1.58
0.Δ2	ΚΑΘΙΣΤΙΚΟ	36.79+4.68 = 41.47	(3.90*2.20)+(0.90*1.00) = 9.48	10% * 41.47 = 4.15 9.48 > 4.15
	ΥΠΝΟΔΩΜΑΤΙΟ	10.21+1.68 = 11.89	1.40*2.20 = 3.08	10% * 11.89 = 1.19 3.08 > 1.19
	ΥΠΝΟΔΩΜΑΤΙΟ	8.77+12.32 = 21.09	1.60*1.20 = 1.92	10% * 21.09 = 2.11 1.92 > 2.11

Υπολογισμός θέσεων στάθμευσης

Σύμφωνα με το Π.Δ. 111 – Φ.Ε.Κ. Α' 76/5-3-2004 απαιτείται 1 θέση στάθμευσης ανά 100 m2 κτιρίου ή ανά διαμέρισμα.
Στο παρόν οικόπεδο, για την ανέγερση κτιρίου συνολικής επιφάνειας 495,89 m2 με 21 διαμερίσματα απαιτούνται 21 θέσεις στάθμευσης. Υλοποιούνται 22 θέσεις.
Οι 5 θέσεις τοποθετούνται στο Ισόγειο και έχουν τα εξής χαρακτηριστικά:

ΚΩΔΙΚΟΣ	ΕΜΒΑΔΟΝ
P18 (18Α,18Β,18Γ,18Δ)	11.00 μ2
P19 (19Α,19Β,19Γ,19Δ)	11.00 μ2
P20 (20Α,20Β,20Γ,20Δ)	11.00 μ2
P21 (21Α,21Β,21Γ,21Δ)	11.00 μ2
P22 (22Α,22Β,22Γ,22Δ)	10.125 μ2

ΥΠΟΥΡΓΕΙΟ ΠΕΡΙΒΑΛΛΟΝΤΟΣ
ΕΝΕΡΓΕΙΑΣ & ΚΛΙΜΑΤΙΚΗΣ ΑΛΛΑΓΗΣ
ΣΥΝΟΔΕΥΕΙ ΤΗΝ ΥΠ' ΑΡΙΘΜ. Γ.12930/10 ΑΠΟΦΑΣΗ
ΠΕΡΙ Καθορισμού ειδικών όρων και περιορισμών δόμησης στο κτίριο που βρίσκεται επί των οδών Γαβριηλίδου 30 - 32 και Πολυλά του εγκεκριμένου ρυμοτ. σχ. του Δήμου Αθηναίων (ν. Αττικής)
ΑΘΗΝΑ, 30 Μαρτίου 2010
Ο Δ/ΝΤΗΣ
Γ. ΜΑΝΟΥΡΗΣ

Αρ. Φακ. 47/10
σχ. 12

ΕΔΗΜΟΣΙΕΥΘΗ ΕΣ ΤΟ ΥΠ' ΑΡΙΘΜ. 156 ΦΥΛΛΟ ΤΟΥ ΑΔΙΥ ΤΕΥΧΟΥΣ ΤΗΣ ΕΦΗΜΕΡΙΔΑΣ ΤΗΣ ΚΥΒΕΡΝΗΣΕΩΣ ΤΗΣ 30 Απριλίου 2010.

ΥΠΟΥΡΓΕΙΟ ΠΕΡΙΒΑΛΛΟΝΤΟΣ, ΕΝΕΡΓΕΙΑΣ ΚΑΙ ΚΛΙΜΑΤΙΚΗΣ ΑΛΛΑΓΗΣ

ΔΙΕΥΘΥΝΣΗ ΠΟΛΕΟΔΟΜΙΚΟΥ ΣΧΕΔΙΑΣΜΟΥ
ΤΜΗΜΑ ΠΑΡΑΔΟΣΙΑΚΩΝ ΟΙΚΙΣΜΩΝ

ΘΕΣΗ : **ΔΗΜΟΣ ΑΘΗΝΑΙΩΝ, ΠΕΡΙΟΧΗ ΑΝΩ ΠΑΤΗΣΙΩΝ, ΓΑΒΡΙΗΛΙΔΟΥ 30-32 ΚΑΙ ΠΟΛΥΛΑ**

ΘΕΜΑ : **ΚΑΘΟΡΙΣΜΟΣ ΕΙΔΙΚΩΝ ΟΡΩΝ ΚΑΙ ΠΕΡΙΟΡΙΣΜΩΝ ΔΟΜΗΣΗΣ ΣΤΟ ΔΙΑΤΗΡΗΤΕΟ ΚΤΙΡΙΟ ΕΠΙ ΤΗΣ ΓΑΒΡΙΗΛΙΔΟΥ 32**

ΤΙΤΛΟΣ ΣΧΕΔΙΟΥ : **ΚΑΤΟΨΗ ΙΣΟΓΕΙΟΥ**

ΚΛΙΜΑΚΑ : **1 : 100**

ΧΟΡΗΓΕΙΤΑΙ ΚΑΤΟΠΙΝ ΑΙΤΗΜΑΤΟΣ