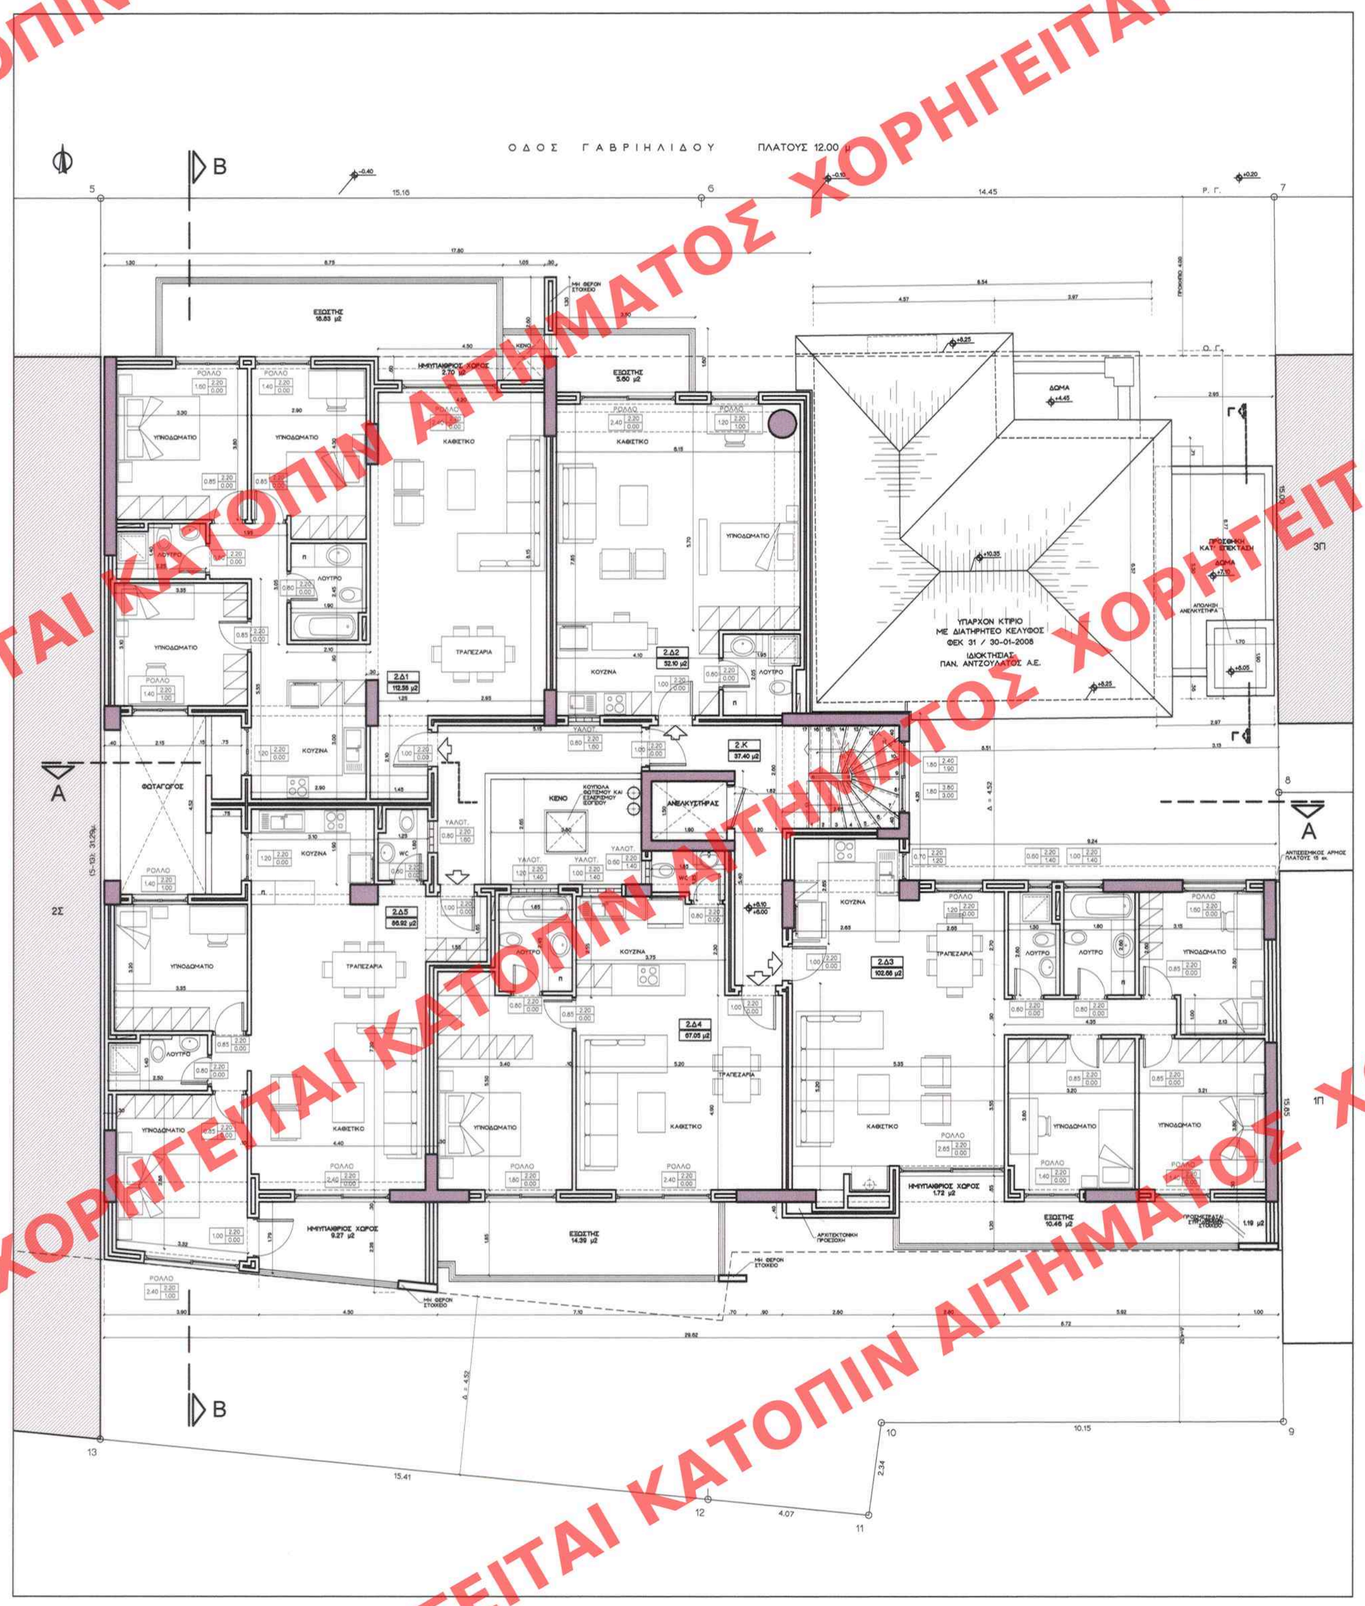

ΕΛΕΓΧΟΣ ΑΕΡΙΣΜΟΥ - ΦΩΤΙΣΜΟΥ				
ΚΩΔΙΚΟΣ	ΧΩΡΟΣ	ΕΠΙΦΑΝΕΙΑ ΧΩΡΟΥ	ΕΠΙΦΑΝΕΙΑ ΚΟΥΦΩΜΑΤΩΝ	ΑΠΑΙΤΟΥΜΕΝΑ ΑΝΟΙΓΜΑΤΑ
2.Κ	ΚΛΙΜΑΚΟΣΤΑΣΙΟ	—	1.80*1.00 = 1.80	1.80 > 0.50
2.Δ1	ΚΑΘΙΣΤΙΚΟ	35.54+6.96 = 42.50	2.40*2.20 = 5.28	10% * 42.50 = 4.25 5.28 > 4.25
	ΥΠΝΟΔΩΜΑΤΙΟ	10.73+3.22 = 13.95	1.40*2.20 = 3.08	10% * 13.95 = 1.39 3.08 > 1.39
	ΚΥΡΙΟ ΥΠΝΟΔΩΜΑΤΙΟ	10.56+3.22 = 13.78	1.40*2.20 = 3.08	10% * 13.78 = 1.38 3.08 > 1.38
	ΥΠΝΟΔΩΜΑΤΙΟ	8.52	1.40*1.20 = 1.68	10% * 8.52 = 0.85 1.68 > 0.85
2.Δ2	ΚΑΘΙΣΤΙΚΟ	41.26+4.56 = 45.82	(2.40*2.20)+(1.20*1.20) +5.28+1.44 = 6.72	10% * 45.82 = 4.58 6.72 > 4.58
2.Δ3	ΚΑΘΙΣΤΙΚΟ - ΚΟΥΖΙΝΑ	40.35+4.84 = 45.19	(2.65*2.20)+(0.70*0.80) (1.20*1.10) =7.71	10% * 45.19 = 4.52 7.71 > 4.52
	ΚΥΡΙΟ ΥΠΝΟΔΩΜΑΤΙΟ	10.22+1.68 = 11.9	1.40*2.20 = 3.08	10% * 11.9 = 1.19 3.08 > 1.19
	ΥΠΝΟΔΩΜΑΤΙΟ	8.77	1.60*1.20 = 1.92	10% * 8.77 = 0.88 1.92 > 0.88
	ΥΠΝΟΔΩΜΑΤΙΟ	10.15+1.68 = 11.83	1.40*2.20 = 3.08	10% * 11.83 = 1.18 3.08 > 1.18
2.Δ4	ΚΑΘΙΣΤΙΚΟ - ΚΟΥΖΙΝΑ	34.65+5.52 = 40.17	2.40*2.20 = 5.28	10% * 40.17 = 4.02 5.28 > 4.02
	ΚΥΡΙΟ ΥΠΝΟΔΩΜΑΤΙΟ	16.66+3.22 = 19.88	1.80*2.20 = 3.96	10% * 19.88 = 1.99 3.96 > 1.99
2.Δ5	ΚΑΘΙΣΤΙΚΟ - ΚΟΥΖΙΝΑ	39.34+5.63+1.38 = 46.35	(2.40*2.20)+(1.20*2.20) = 7.92	10% * 46.35 = 4.63 7.92 > 4.63
	ΥΠΝΟΔΩΜΑΤΙΟ	8.71	1.40*1.20 = 1.68	10% * 8.71 = 0.87 1.68 > 0.87
	ΚΥΡΙΟ ΥΠΝΟΔΩΜΑΤΙΟ	11.36	(2.40*1.20) = 2.88	10% * 11.36 = 1.14 2.88 > 1.14

ΥΠΟΥΡΓΕΙΟ ΠΕΡΙΒΑΛΛΟΝΤΟΣ
ΕΝΕΡΓΕΙΑΣ & ΚΛΙΜΑΤΙΚΗΣ ΑΛΛΑΓΗΣ

ΣΥΝΟΔΕΥΕΙ ΤΗΝ ΥΠ' ΑΡΙΘΜ. Γ.12930/10 ΑΠΟΦΑΣΗ
ΠΕΡΙ ....Καθορισμού ειδικών όρων και περιορισμών δόμησης στο κτίριο που βρίσκεται επί των οδών Γαβριηλίδου 30-32 και Πολυλά του εγκεκριμένου ρυθμ. σχ. του Δήμου Αθηναίων (ν. Ατικής).....

ΑΘΗΝΑ, 30 Μαρτίου 2010
Ο ΔΙΝΤΗΣ

Γ. ΜΑΝΟΥΡΗΣ

ΕΔΗΜΟΣΙΕΥΘΗ ΕΙΣ ΤΟ ΥΠ' ΑΡΙΘΜ. 156 ΦΥΛΛΟ ΤΟΥ ΑΑΠ ΤΕΥΧΟΥΣ ΤΗΣ ΕΦΗΜΕΡΙΔΑΣ ΤΗΣ ΚΥΒΕΡΝΗΣΕΩΣ ΤΗΣ 30 Απριλίου 2010

Αρ.Φακ. 47/10
σχ. 12

ΥΠΟΥΡΓΕΙΟ ΠΕΡΙΒΑΛΛΟΝΤΟΣ, ΕΝΕΡΓΕΙΑΣ ΚΑΙ ΚΛΙΜΑΤΙΚΗΣ ΑΛΛΑΓΗΣ

ΔΙΕΥΘΥΝΣΗ ΠΟΛΕΟΔΟΜΙΚΟΥ ΣΧΕΔΙΑΣΜΟΥ
ΤΜΗΜΑ ΠΑΡΑΔΟΣΙΑΚΩΝ ΟΙΚΙΣΜΩΝ

ΘΕΣΗ : ΔΗΜΟΣ ΑΘΗΝΑΙΩΝ, ΠΕΡΙΟΧΗ ΑΝΩ ΠΑΤΗΣΙΩΝ, ΓΑΒΡΙΗΛΙΔΟΥ 30-32 ΚΑΙ ΠΟΛΥΛΑ

ΘΕΜΑ : ΚΑΘΟΡΙΣΜΟΣ ΕΙΔΙΚΩΝ ΟΡΩΝ ΚΑΙ ΠΕΡΙΟΡΙΣΜΩΝ ΔΟΜΗΣΗΣ ΣΤΟ ΔΙΑΤΗΡΗΤΕΟ ΚΤΙΡΙΟ ΕΠΙ ΤΗΣ ΓΑΒΡΙΗΛΙΔΟΥ 32

ΤΙΤΛΟΣ ΣΧΕΔΙΟΥ : ΚΑΤΟΨΗ ΟΡΟΦΟΥ 2

ΚΛΙΜΑΚΑ : 1 : 100

ΧΟΡΗΓΕΙΤΑΙ ΚΑΤΟΠΙΝ ΑΙΤΗΜΑΤΟΣ