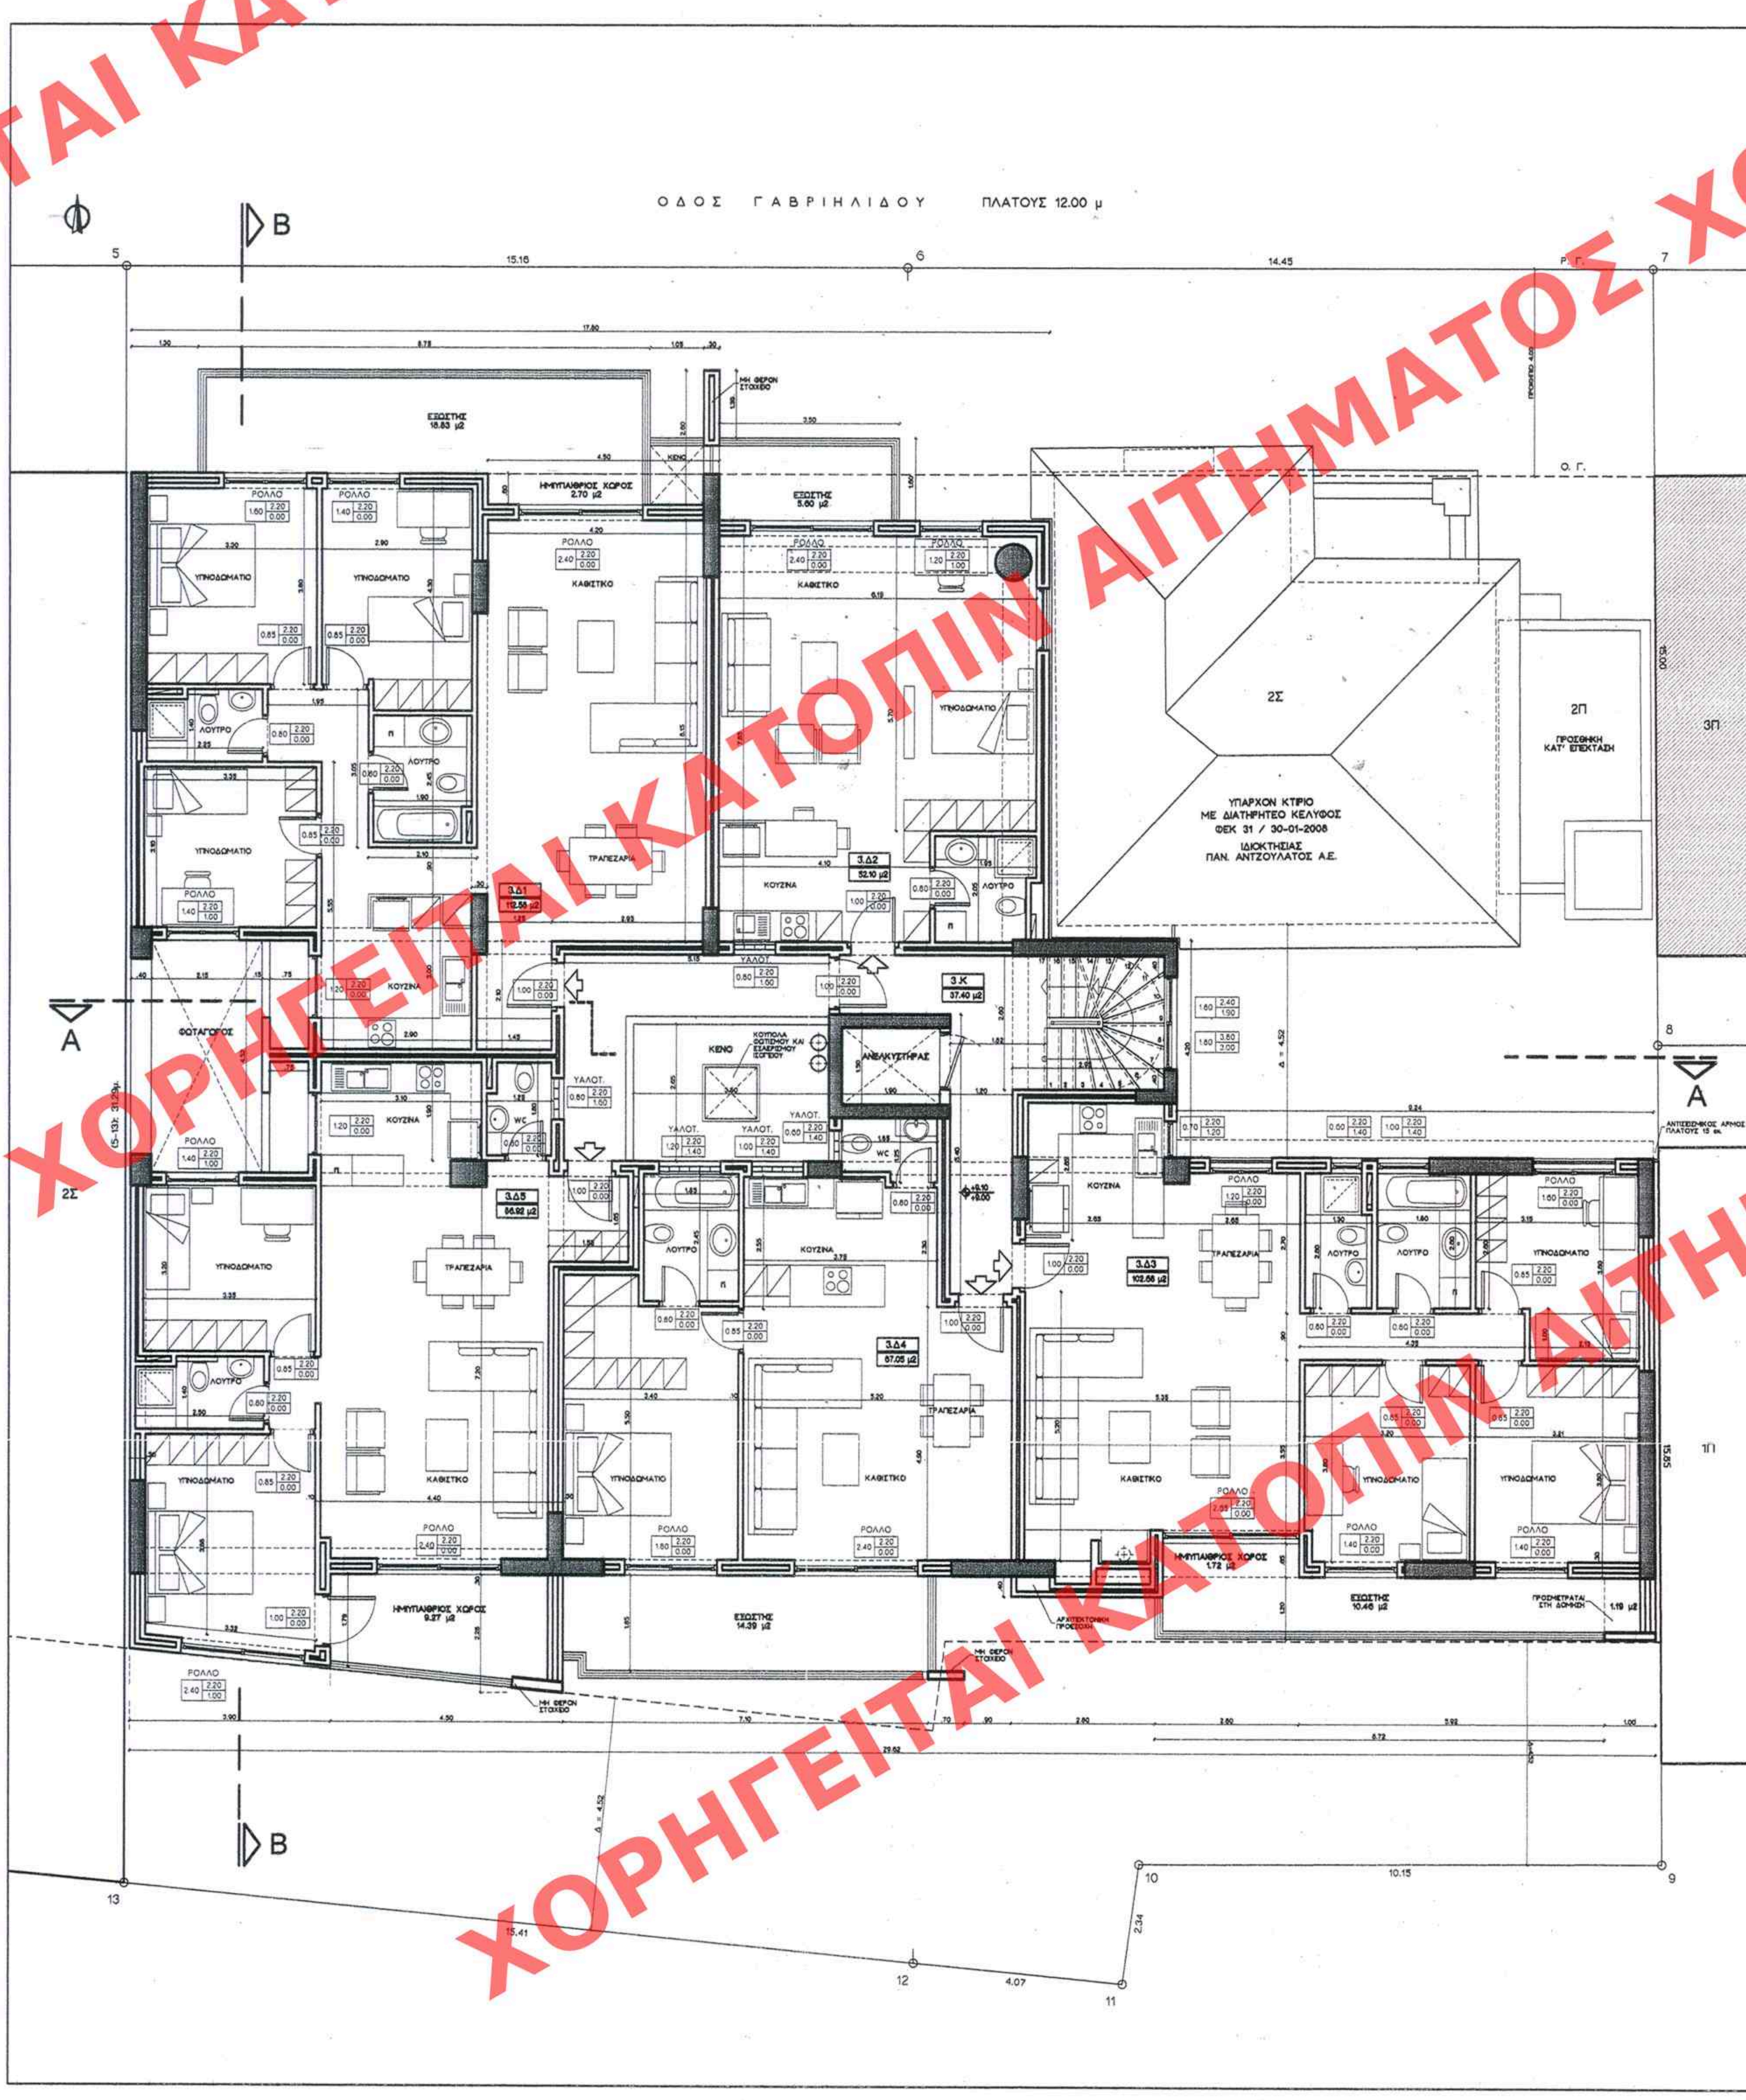

ΕΛΕΓΧΟΣ ΑΕΡΙΣΜΟΥ - ΦΩΤΙΣΜΟΥ

ΚΩΔΙΚΟΣ	ΧΩΡΟΣ	ΕΠΙΦΑΝΕΙΑ ΧΩΡΟΥ	ΕΠΙΦΑΝΕΙΑ ΚΟΥΦΩΜΑΤΩΝ	ΑΠΑΙΤΟΥΜΕΝΑ ΑΝΟΙΓΜΑΤΑ
3.Κ	ΚΛΙΜΑΚΟΣΤΑΣΙΟ	—	1.80*1.00 = 1.80	1.80 > 0.50
3.Δ1	ΚΑΘΙΣΤΙΚΟ	35.54+6.96 = 42.50	2.40*2.20 = 5.28	10% * 42.50 = 4.25 5.28 > 4.25
	ΥΠΝΟΔΩΜΑΤΙΟ	10.73+3.22 = 13.95	1.40*2.20 = 3.08	10% * 13.95 = 1.39 3.08 > 1.39
	ΚΥΡΙΟ ΥΠΝΟΔΩΜΑΤΙΟ	10.56+3.22 = 13.78	1.40*2.20 = 3.08	10% * 13.78 = 1.38 3.08 > 1.38
	ΥΠΝΟΔΩΜΑΤΙΟ	8.52	1.40*1.20 = 1.68	10% * 8.52 = 0.85 1.68 > 0.85
3.Δ2	ΚΑΘΙΣΤΙΚΟ	41.26+4.56 = 45.82	(2.40*2.20)+(1.20*1.20) +5.28+1.44 = 6.72	10% * 45.82 = 4.58 6.72 > 4.58
3.Δ3	ΚΑΘΙΣΤΙΚΟ - ΚΟΥΖΙΝΑ	40.35+4.84 = 45.19	(2.65*2.20)+(0.70*0.80) (1.20*1.10) = 7.71	10% * 45.19 = 4.52 7.71 > 4.52
	ΚΥΡΙΟ ΥΠΝΟΔΩΜΑΤΙΟ	10.22+1.68 = 11.9	1.40*2.20 = 3.08	10% * 11.9 = 1.19 3.08 > 1.19
	ΥΠΝΟΔΩΜΑΤΙΟ	8.77	1.60*1.20 = 1.92	10% * 8.77 = 0.88 1.92 > 0.88
	ΥΠΝΟΔΩΜΑΤΙΟ	10.15+1.68 = 11.83	1.40*2.20 = 3.08	10% * 11.83 = 1.18 3.08 > 1.18
3.Δ4	ΚΑΘΙΣΤΙΚΟ - ΚΟΥΖΙΝΑ	34.65+5.52 = 40.17	2.40*2.20 = 5.28	10% * 40.17 = 4.02 5.28 > 4.02
	ΚΥΡΙΟ ΥΠΝΟΔΩΜΑΤΙΟ	16.66+3.22 = 19.88	1.80*2.20 = 3.96	10% * 19.88 = 1.99 3.96 > 1.99
3.Δ5	ΚΑΘΙΣΤΙΚΟ - ΚΟΥΖΙΝΑ	39.34+5.63+1.38 = 46.35	(2.40*2.20)+(1.20*2.20) = 7.92	10% * 46.35 = 4.63 7.92 > 4.63
	ΥΠΝΟΔΩΜΑΤΙΟ	8.71	1.40*1.20 = 1.68	10% * 8.71 = 0.87 1.68 > 0.87
	ΚΥΡΙΟ ΥΠΝΟΔΩΜΑΤΙΟ	11.36	(2.40*1.20) = 2.88	10% * 11.36 = 1.14 2.88 > 1.14

ΥΠΟΥΡΓΕΙΟ ΠΕΡΙΒΑΛΛΟΝΤΟΣ
ΕΝΕΡΓΕΙΑΣ & ΚΛΙΜΑΤΙΚΗΣ ΑΛΛΑΓΗΣ
ΣΥΝΟΔΕΥΕΙ ΤΗΝ ΥΠ' ΑΡΙΘΜ. Γ.12930/10 ΑΠΟΦΑΣΗ
ΠΕΡΙ Καθορισμού ειδικών όρων και περιορισμών δόμησης στο κτίριο που βρίσκεται επί των οδών Γαβριηλίδου 30-32 και Πολυλά του εγκεκριμένου ρυμοτ. σχ. του δήμου Αθηναίων (ν. Αττικής)
ΑΘΗΝΑ, 30 Μαρτίου 2010
Ο ΔΙΝΤΗΣ
Γ. ΜΑΝΟΥΡΗΣ

ΠΡΩΤΟΤΥΠΟ

Αρ. Φακ. 47/10
σχ. 12

ΕΔΗΜΟΣΙΕΥΘΗ ΕΙΣ ΤΟ ΥΠ' ΑΡΙΘΜ. 156 ΦΥΛΛΟ ΤΟΥ ΑΑΠ ΤΕΥΧΟΥΣ ΤΗΣ ΕΦΗΜΕΡΙΔΑΣ ΤΗΣ ΚΥΒΕΡΝΗΣΕΩΣ ΤΗΣ 30 Απριλίου 2010

ΥΠΟΥΡΓΕΙΟ ΠΕΡΙΒΑΛΛΟΝΤΟΣ, ΕΝΕΡΓΕΙΑΣ ΚΑΙ ΚΛΙΜΑΤΙΚΗΣ ΑΛΛΑΓΗΣ

ΔΙΕΥΘΥΝΣΗ ΠΟΛΕΟΔΟΜΙΚΟΥ ΣΧΕΔΙΑΣΜΟΥ
ΤΜΗΜΑ ΠΑΡΑΔΟΣΙΑΚΩΝ ΟΙΚΙΣΜΩΝ

ΘΕΣΗ : ΔΗΜΟΣ ΑΘΗΝΑΙΩΝ, ΠΕΡΙΟΧΗ ΑΝΩ ΠΑΤΗΣΙΩΝ, ΓΑΒΡΙΗΛΙΔΟΥ 30-32 ΚΑΙ ΠΟΛΥΛΑ

ΘΕΜΑ : ΚΑΘΟΡΙΣΜΟΣ ΕΙΔΙΚΩΝ ΟΡΩΝ ΚΑΙ ΠΕΡΙΟΡΙΣΜΩΝ ΔΟΜΗΣΗΣ ΣΤΟ ΔΙΑΤΗΡΗΤΕΟ ΚΤΙΡΙΟ ΕΠΙ ΤΗΣ ΓΑΒΡΙΗΛΙΔΟΥ 32

ΤΙΤΛΟΣ ΣΧΕΔΙΟΥ : ΚΑΤΟΨΗ ΟΡΟΦΟΥ 3

ΚΛΙΜΑΚΑ : 1 : 100

ΧΟΡΗΓΕΙΤΑΙ ΚΑΤΟΠΙΝ ΑΙΤΗΜΑΤΟΣ