ΚΑΤΟΠΙΝ ΑΙΤΗΜΑΤΟΣ ΧΟΡΗΓΕΙΤΑΙ

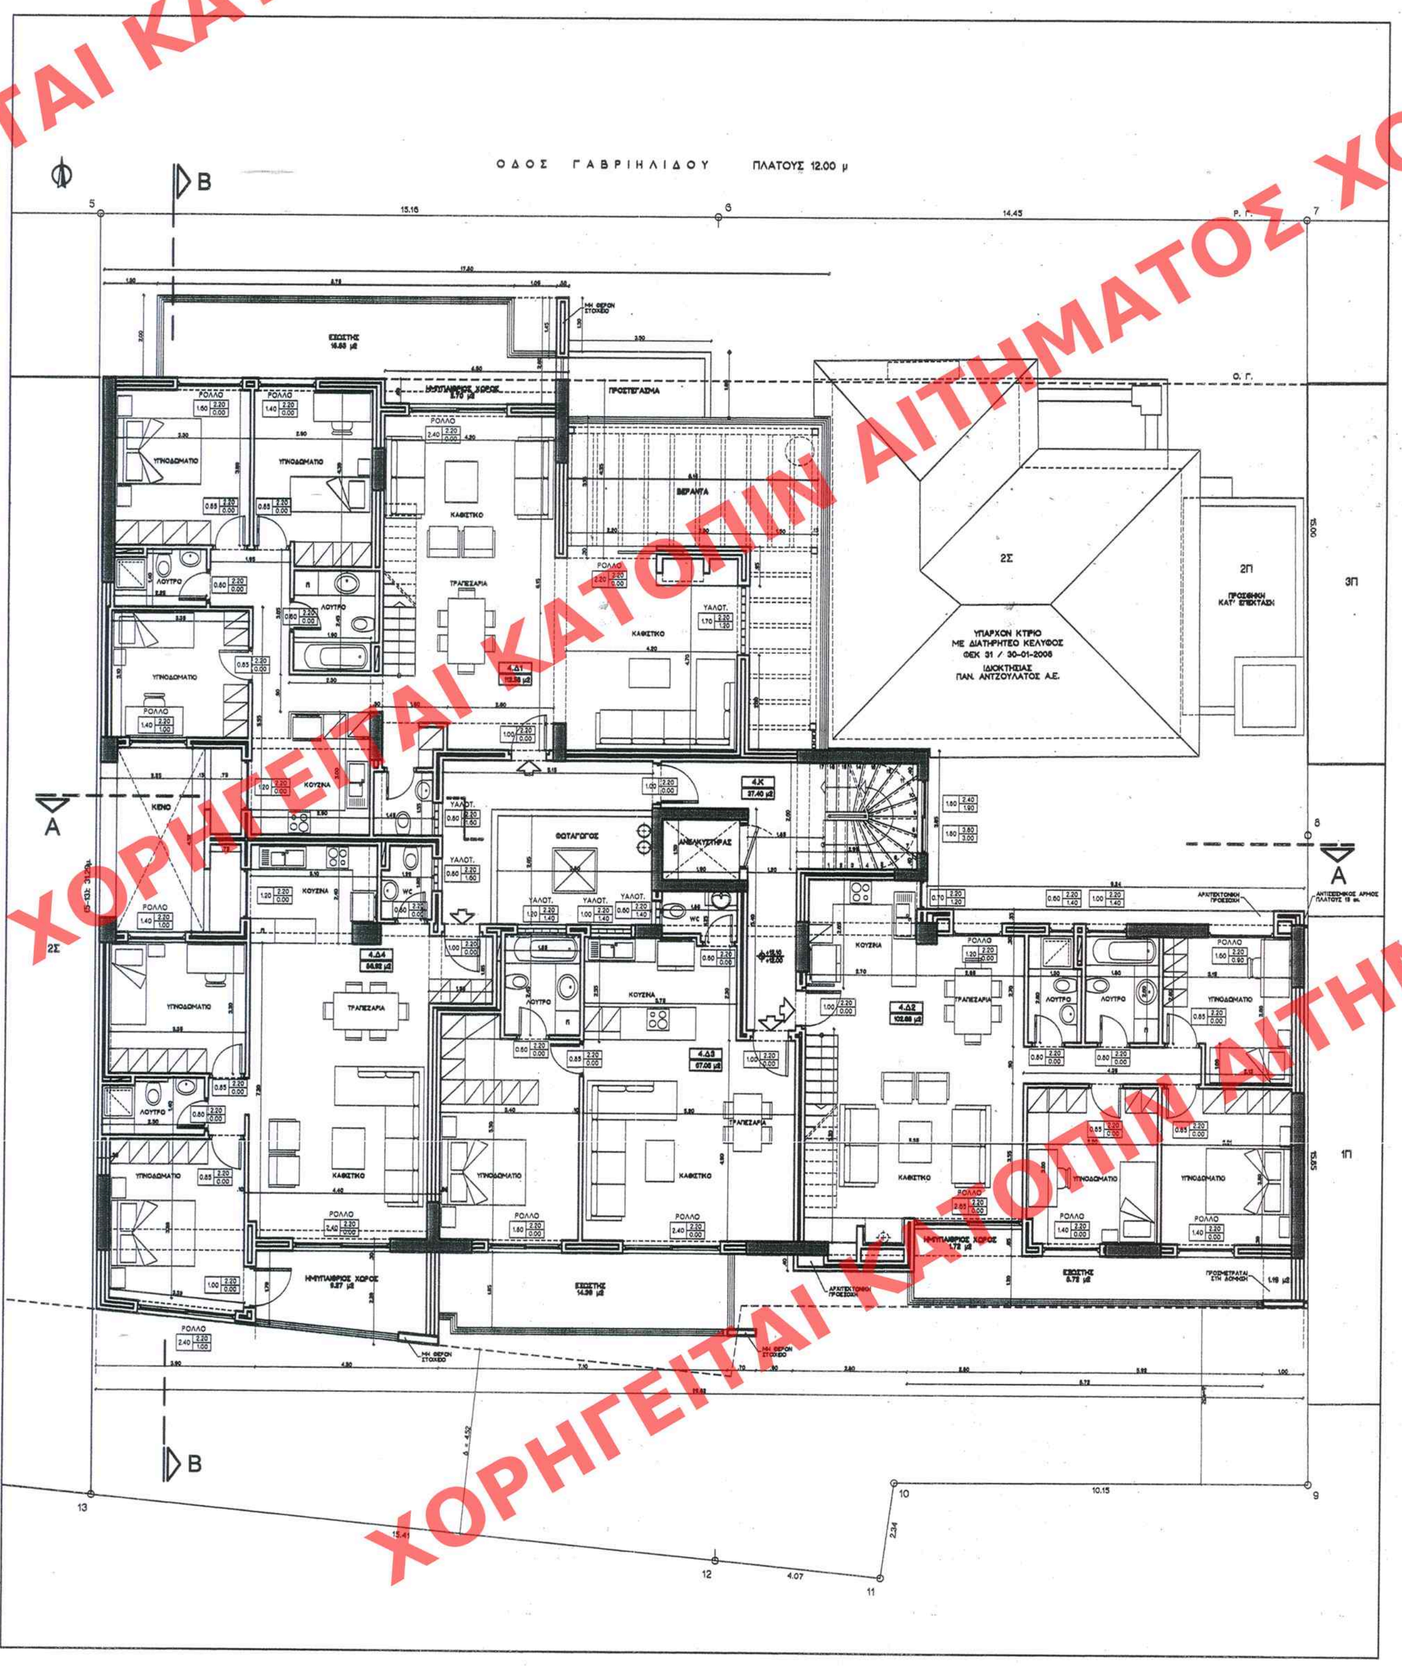

ΕΛΕΓΧΟΣ ΑΕΡΙΣΜΟΥ - ΦΩΤΙΣΜΟΥ				
ΚΩΔΙΚΟΣ	ΧΩΡΟΣ	ΕΠΙΦΑΝΕΙΑ ΧΩΡΟΥ	ΕΠΙΦΑΝΕΙΑ ΚΟΥΦΩΜΑΤΩΝ	ΑΠΑΙΤΟΥΜΕΝΑ ΑΝΟΙΓΜΑΤΑ
4.Κ	ΚΛΙΜΑΚΟΣΤΑΣΙΟ	—	1.80*1.00 = 1.80	1.80 > 0.50
4.Δ1	ΚΑΘΙΣΤΙΚΟ	35.40+18.44 = 53.84	(2.40*2.20)+(2.20*2.20) (1.70*1.00)=11.82	10% * 53.84 = 5.38 11.82 > 5.38
	ΥΠΝΟΔΩΜΑΤΙΟ	10.73+3.22 = 13.95	1.40*2.20 = 3.08	10% * 13.95 = 1.39 3.08 > 1.39
	ΚΥΡΙΟ ΥΠΝΟΔΩΜΑΤΙΟ	10.56+3.22 = 13.78	1.40*2.20 = 3.08	10% * 13.78 = 1.38 3.08 > 1.38
	ΥΠΝΟΔΩΜΑΤΙΟ	8.52	1.40*1.20 = 1.68	10% * 8.52 = 0.85 1.68 > 0.85
4.Δ2	ΚΑΘΙΣΤΙΚΟ - ΚΟΥΖΙΝΑ	40.35+4.90 = 45.25	(2.65*2.20)+(0.70*1.00) (1.20*2.20) = 9.17	10% * 45.25 = 4.52 9.17 > 4.52
	ΚΥΡΙΟ ΥΠΝΟΔΩΜΑΤΙΟ	10.22+1.68 = 11.9	1.40*2.20 = 3.08	10% * 11.9 = 1.19 3.08 > 1.19
	ΥΠΝΟΔΩΜΑΤΙΟ	8.77	1.60*1.20 = 1.92	10% * 8.77 = 0.88 1.92 > 0.88
	ΥΠΝΟΔΩΜΑΤΙΟ	10.15+1.68 = 11.83	1.40*2.20 = 3.08	10% * 11.83 = 1.18 3.08 > 1.18
4.Δ3	ΚΑΘΙΣΤΙΚΟ - ΚΟΥΖΙΝΑ	34.65+4.80 = 39.45	2.40*2.20 = 5.28	10% * 39.45 = 3.94 5.28 > 3.94
	ΚΥΡΙΟ ΥΠΝΟΔΩΜΑΤΙΟ	16.66+3.60 = 20.26	1.80*2.20 = 3.96	10% * 20.26 = 2.03 3.96 > 2.03
4.Δ4	ΚΑΘΙΣΤΙΚΟ - ΚΟΥΖΙΝΑ	32.20+7.14+4.90 = 44.24	(2.40*2.20)+(1.20*1.00) = 6.48	10% * 44.24 = 4.42 6.48 > 4.42
	ΥΠΝΟΔΩΜΑΤΙΟ	8.71	1.40*1.20 = 1.68	10% * 8.71 = 0.87 1.68 > 0.87
	ΚΥΡΙΟ ΥΠΝΟΔΩΜΑΤΙΟ	11.36	(2.40*1.20) = 2.88	10% * 11.36 = 1.14 2.88 > 1.14

ΥΠΟΥΡΓΕΙΟ ΠΕΡΙΒΑΛΛΟΝΤΟΣ
ΕΝΕΡΓΕΙΑΣ & ΚΛΙΜΑΤΙΚΗΣ ΑΛΛΑΓΗΣ

ΣΥΝΟΔΕΥΕΙ ΤΗΝ ΥΠ' ΑΡΙΘΜ. Γ.12930/10 ΑΠΟΦΑΣΗ ΠΕΡΙ: Καθορισμού ειδικών όρων και περιορισμών δόμησης στο κτίριο που βρίσκεται επι των οδών Γαβριηλίδου 30-32 και Πλαμβά του εγκεκριμένου ρυμοτ. σχ. του Δήμου Αθηναίων (ν. Δ. Τσικός)

ΑΘΗΝΑ, 30 Μαρτίου 2010
Ο ΔΙΝΗΤΗΣ
Γ. ΜΑΝΟΥΡΗΣ

ΠΡΩΤΟΤΥΠΟ

Αρ.Φακ. 47/10
Οχ. 12

ΕΔΗΜΟΣΙΕΥΤΗΚΕ ΣΤΟ ΥΠ' ΑΡΙΘΜ. 156 ΦΥΛΛΟ ΤΟΥ ΑΑΠ ΤΕΥΧΟΥΣ ΤΗΣ ΕΦΗΜΕΡΙΔΑΣ ΤΗΣ ΚΥΒΕΡΝΗΣΕΩΣ ΤΗΣ 30 Απριλίου 2010

ΥΠΟΥΡΓΕΙΟ ΠΕΡΙΒΑΛΛΟΝΤΟΣ, ΕΝΕΡΓΕΙΑΣ ΚΑΙ ΚΛΙΜΑΤΙΚΗΣ ΑΛΛΑΓΗΣ

ΔΙΕΥΘΥΝΣΗ ΠΟΛΕΟΔΟΜΙΚΟΥ ΣΧΕΔΙΑΣΜΟΥ ΤΜΗΜΑ ΠΑΡΑΔΟΣΙΑΚΩΝ ΟΙΚΙΣΜΩΝ

ΘΕΣΗ : **ΔΗΜΟΣ ΑΘΗΝΑΙΩΝ, ΠΕΡΙΟΧΗ ΑΝΩ ΠΑΤΗΣΙΩΝ, ΓΑΒΡΙΗΛΙΔΟΥ 30-32 ΚΑΙ ΠΟΛΥΛΑ**

ΘΕΜΑ : **ΚΑΘΟΡΙΣΜΟΣ ΕΙΔΙΚΩΝ ΟΡΩΝ ΚΑΙ ΠΕΡΙΟΡΙΣΜΩΝ ΔΟΜΗΣΗΣ ΣΤΟ ΔΙΑΤΗΡΗΤΕΟ ΚΤΙΡΙΟ ΕΠΙ ΤΗΣ ΓΑΒΡΙΗΛΙΔΟΥ 32**

ΤΙΤΛΟΣ ΣΧΕΔΙΟΥ : **ΚΑΤΟΨΗ ΟΡΟΦΟΥ 4**

ΚΛΙΜΑΚΑ : **1 : 100**

ΚΑΤΟΠΙΝ ΑΙΤΗΜΑΤΟΣ ΧΟΡΗΓΕΙΤΑΙ