ΧΟΡΗΓΕΙΤΑΙ ΚΑΤΟΠΙΝ ΑΙΤΗΜΑΤΟΣ

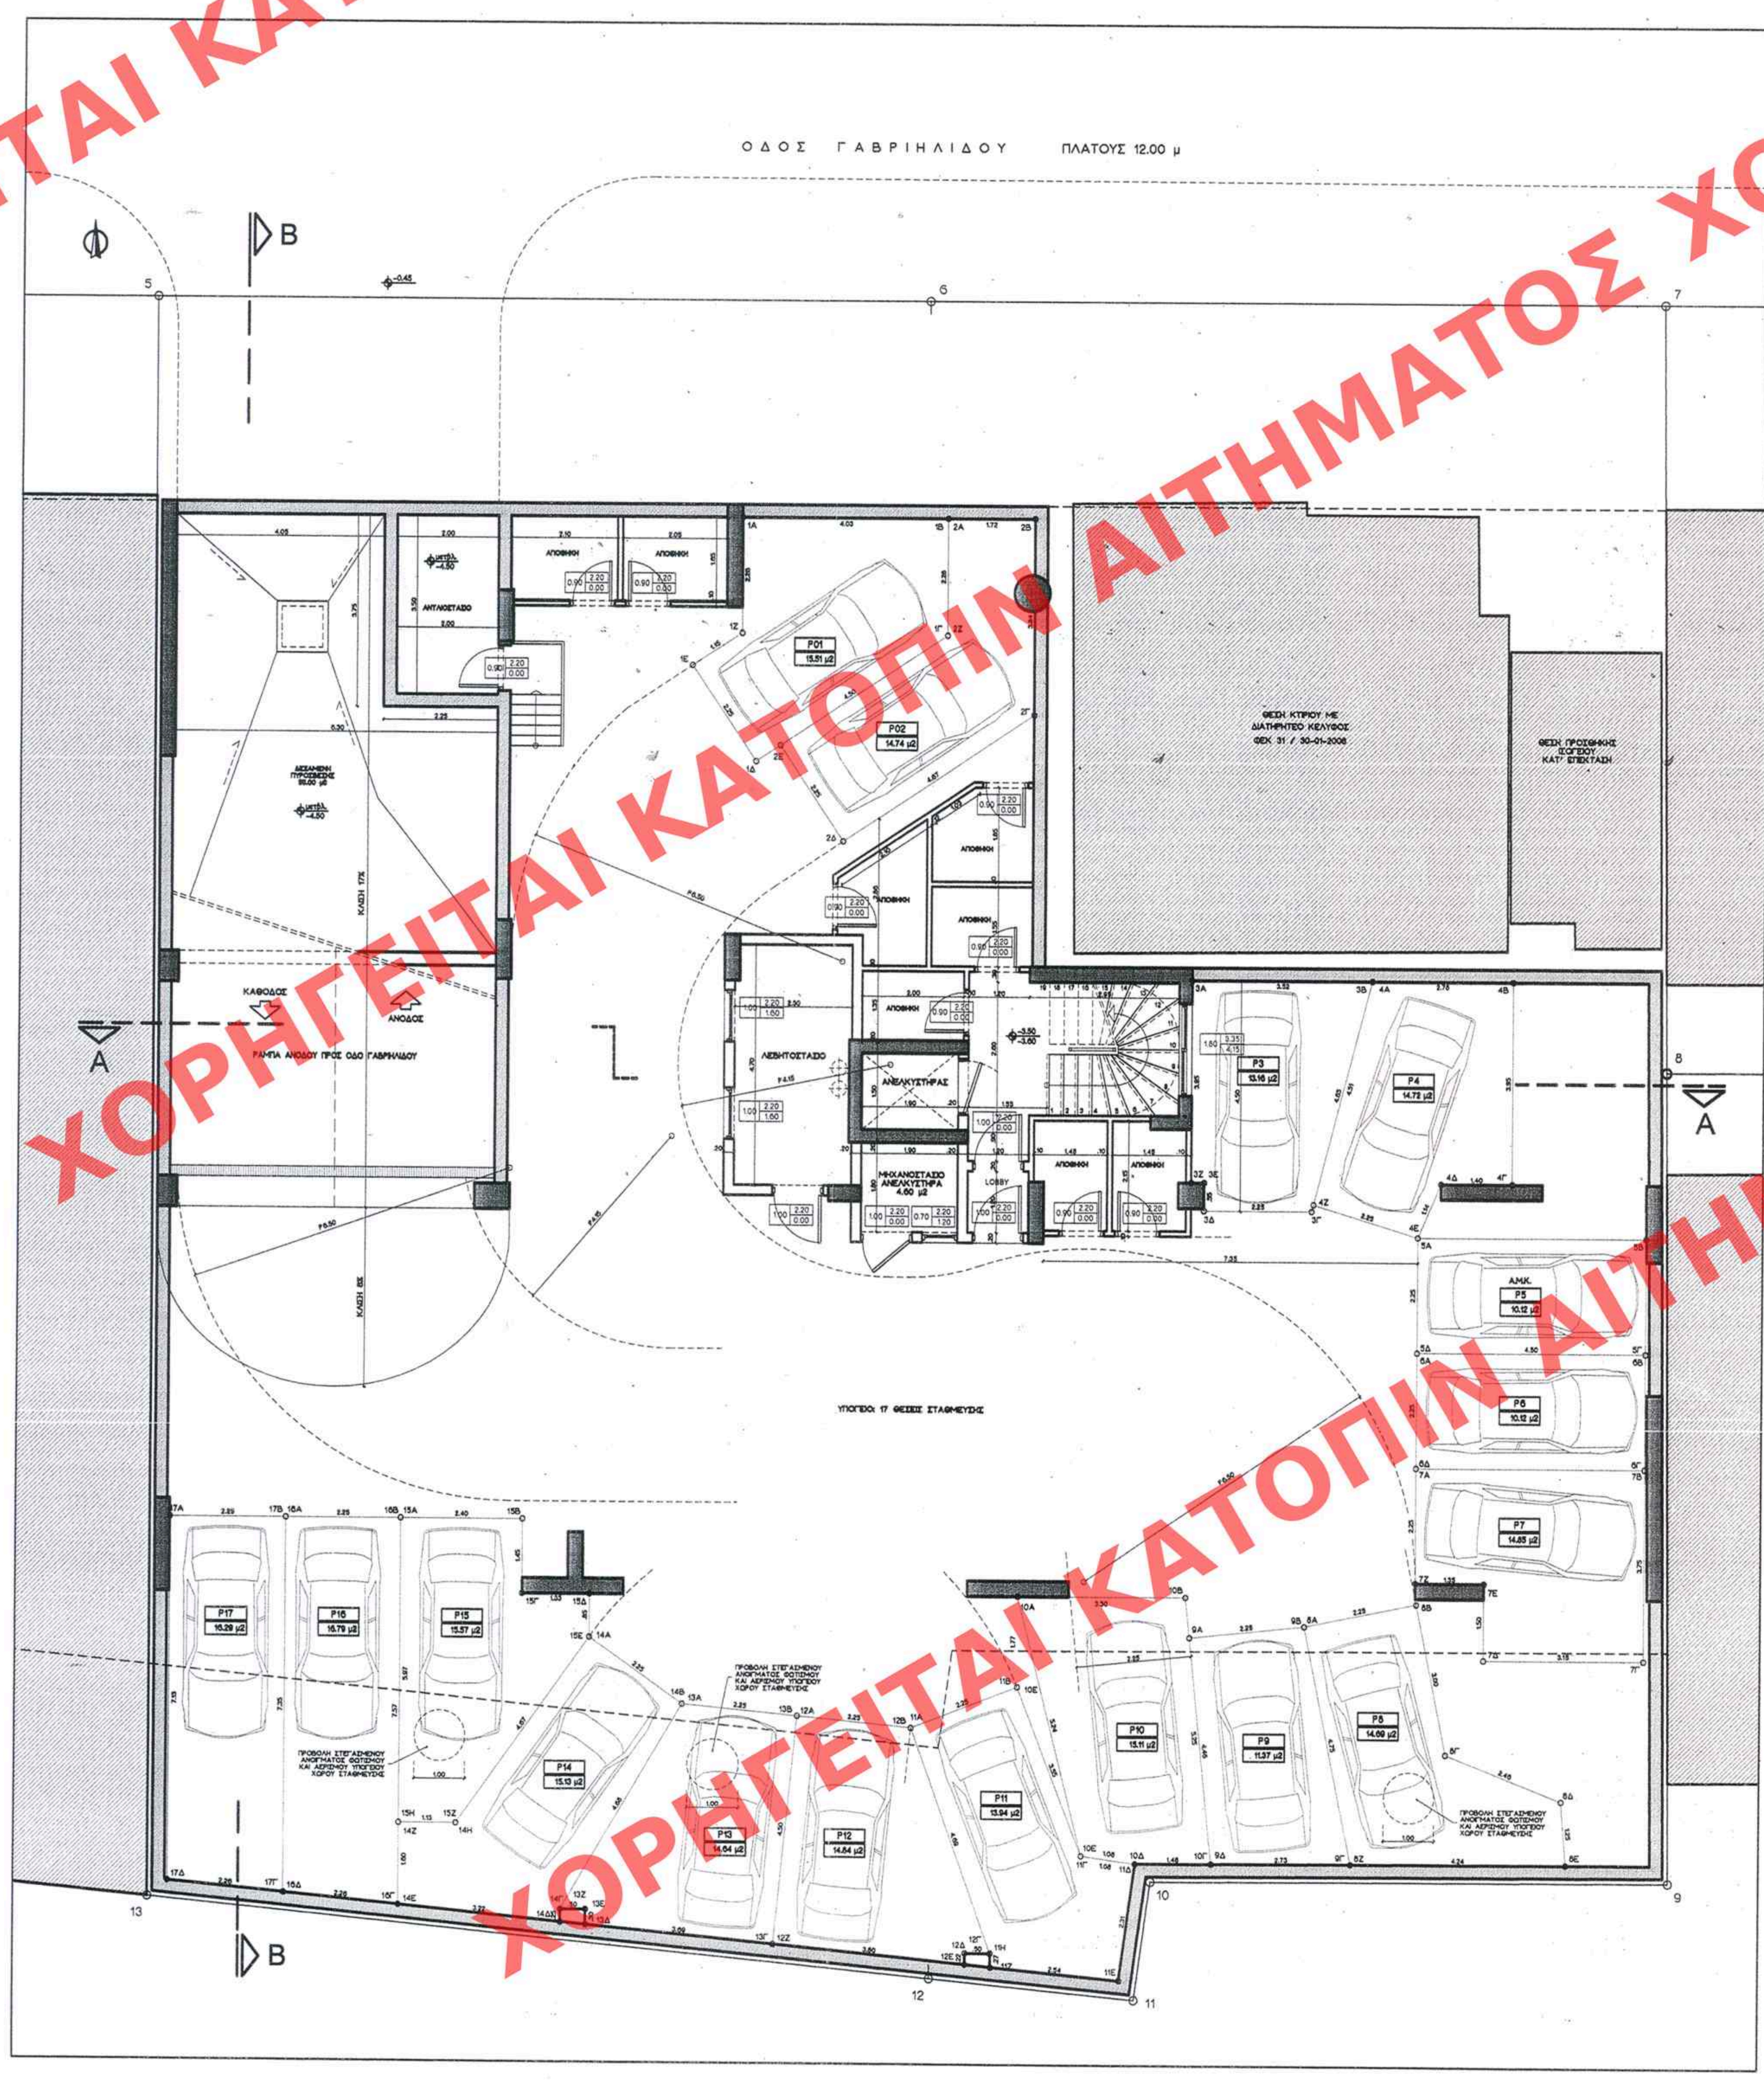

ΕΛΕΓΧΟΣ ΑΕΡΙΣΜΟΥ - ΦΩΤΙΣΜΟΥ

	ΧΩΡΟΣ	ΚΑΘ. ΕΠΙΦΑΝΕΙΑ ΧΩΡΟΥ	ΕΠΙΦΑΝΕΙΑ ΚΟΥΦΩΜΑΤΩΝ	ΑΠΑΙΤΟΥΜΕΝΑ ΑΝΟΙΓΜΑΤΑ
ΥΠΟΓΕΙΟ	ΛΕΒΗΤΟΣΤΑΣΙΟ	(2.30*4.70) = 10.80	(1.60*1.50) = 2.40 >	10.80 / 12 = 0.90

Υπολογισμός θέσεων στάθμευσης

Σύμφωνα με το Π.Δ. 111 – Φ.Ε.Κ. Α' 76/5-3-2004 απαιτείται 1 θέση στάθμευσης ανά 100 m2 κτιρίου ή ανά διαμέρισμα.
Στο παρόν οικόπεδο, για την ανέγερση κτιρίου συνολικής επιφάνειας 495.89 m2 με 21 διαμερίσματα απαιτούνται 21 θέσεις στάθμευσης. Υλοποιούνται 22 θέσεις.
Οι 17 θέσεις τοποθετούνται στο Υπόγειο και έχουν τα εξής χαρακτηριστικά:

ΚΩΔΙΚΟΣ		ΕΜΒΑΔΟΝ
P1	(1Α,1Β,1Γ,1Δ,1Ε,1Ζ)	15.50 μ2
P2	(2Α,2Β,2Γ,2Δ,2Ε,2Ζ)	14.74 μ2
P3	(3Α,3Β,3Γ,3Δ,3Ε,3Ζ)	13.16 μ2
P4	(4Α,4Β,4Γ,4Δ)	14.72 μ2
P5	(5Α,5Β,5Γ,5Δ)	10.12 μ2
P6	(6Α,6Β,6Γ,6Δ)	10.12 μ2
P7	(7Α,7Β,7Γ,7Δ,7Ε,7Ζ)	14.85 μ2
P8	(8Α,8Β,8Γ,8Δ,8Ε,8Ζ)	14.69 μ2
P9	(9Α,9Β,9Γ,9Δ)	11.37 μ2
P10	(10Α,10Β,10Γ,10Δ,10Ε)	15.11 μ2
P11	(11Α,11Β,11Γ,11Δ,11Ε,11Ζ,11Η)	13.94 μ2
P12	(12Α,12Β,12Γ,12Δ,12Ε,12Ζ)	14.84 μ2
P13	(13Α,13Β,13Γ,13Δ,13Ε,13Ζ)	11.61 μ2
P14	(14Α,14Β,14Γ,14Δ)	14.64 μ2
P15	(15Α,15Β,15Γ,15Δ,15Ε,15Ζ,15Η)	15.57 μ2
P16	(16Α,16Β,16Γ,16Δ)	16.79 μ2
P17	(17Α,17Β,17Γ,17Δ)	16.24 μ2

Από αυτές τις θέσεις στάθμευσης η 1 προβλέπεται για Άτομα Μειωμένης Κινητικότητας (Α.Μ.Κ.), όπως απαιτείται από το Αρθρο 5 του ΦΕΚ 167Δ/2.3.93.
Αναλυτικότερα: 22 θέσεις / 20 = 1.1
δηλ. 1 θέση Α.Μ.Κ. με κωδικό: P5

ΥΠΟΥΡΓΕΙΟ ΠΕΡΙΒΑΛΛΟΝΤΟΣ
ΕΝΕΡΓΕΙΑΣ & ΚΛΙΜΑΤΙΚΗΣ ΑΛΛΑΓΗΣ

ΣΥΝΟΔΕΥΕΙ ΤΗΝ ΥΠ' ΑΡΙΘΜ. Γ. 12930/10 ΑΠΟΦΑΣΗ
ΠΕΡΙ Καθορισμού ειδικών όρων και περιορισμών δόμησης στο κτίριο που βρίσκεται επι των οδών Γαβριηλίδου 30-32 και Πολυλά του εγκεκριμένου ρυμοτ. σχ. του δήμου Αθηναίων (ν. Αττικής)

ΑΘΗΝΑ, 30 Μαρτίου 2010
Ο Δ/ΝΤΗΣ

Γ. ΜΑΝΟΥΡΗΣ

ΠΡΩΤΟΤΥΠΟ

Αρ. Φακ. 47/10
σχ. 12

ΕΔΗΜΟΣΙΕΥΘΗ ΕΙΣ ΤΟ ΥΠ' ΑΡΙΘΜ. 156 ΦΥΛΛΟ ΤΟΥ ΑΑΠ ΤΕΥΧΟΥΣ ΤΗΣ ΕΦΗΜΕΡΙΔΑΣ ΤΗΣ ΚΥΒΕΡΝΗΣΕΩΣ ΤΗΣ 30 Απριλίου 2010

ΥΠΟΥΡΓΕΙΟ ΠΕΡΙΒΑΛΛΟΝΤΟΣ, ΕΝΕΡΓΕΙΑΣ ΚΑΙ ΚΛΙΜΑΤΙΚΗΣ ΑΛΛΑΓΗΣ

ΔΙΕΥΘΥΝΣΗ ΠΟΛΕΟΔΟΜΙΚΟΥ ΣΧΕΔΙΑΣΜΟΥ
ΤΜΗΜΑ ΠΑΡΑΔΟΣΙΑΚΩΝ ΟΙΚΙΣΜΩΝ

ΘΕΣΗ : ΔΗΜΟΣ ΑΘΗΝΑΙΩΝ, ΠΕΡΙΟΧΗ ΑΝΩ ΠΑΤΗΣΙΩΝ, ΓΑΒΡΙΗΛΙΔΟΥ 30-32 ΚΑΙ ΠΟΛΥΛΑ

ΘΕΜΑ : ΚΑΘΟΡΙΣΜΟΣ ΕΙΔΙΚΩΝ ΟΡΩΝ ΚΑΙ ΠΕΡΙΟΡΙΣΜΩΝ ΔΟΜΗΣΗΣ ΣΤΟ ΔΙΑΤΗΡΗΤΕΟ ΚΤΙΡΙΟ ΕΠΙ ΤΗΣ ΓΑΒΡΙΗΛΙΔΟΥ 32

ΤΙΤΛΟΣ ΣΧΕΔΙΟΥ : ΚΑΤΟΨΗ ΥΠΟΓΕΙΟΥ

ΚΛΙΜΑΚΑ : 1 : 100