ΤΟΜΗ ΑΑ

ΥΠΟΜΝΗΜΑ ΟΨΕΩΝ - ΤΟΜΩΝ

1. ΤΡΙΠΤΟ ΕΠΙΧΡΙΣΜΑ
2. ΕΜΦΑΝΕΣ ΜΠΕΤΟΝ
3. ΚΟΥΦΩΜΑ ΑΛΟΥΜΙΝΙΟΥ ΜΕ ΔΙΠΛΟΥΣ ΥΑΛΟΠΙΝΑΚΕΣ
4. ΚΟΥΦΩΜΑ ΜΕΤΑΛΛΙΚΟ
5. ΚΟΥΦΩΜΑ ΞΥΛΙΝΟ
6. ΚΑΓΚΕΛΟ ΜΕ ΞΥΛΙΝΕΣ ΣΑΝΙΔΕΣ
7. ΜΕΤΑΛΛΙΚΗ ΚΟΥΠΑΣΤΗ
8. ΔΙΑΤΟΜΕΣ ΙΣΧΥΡΟΠΟΙΗΜΕΝΟΥ ΚΡΥΣΤΑΛΛΟΥ U-GLASS
9. ΣΥΣΤΗΜΑ ΘΕΡΜΟΠΡΟΣΟΨΗΣ ΣΕ ΑΝΤΙΓΡΑΦΗ ΤΗΣ ΜΟΝΑΔΑΣ ΤΟΥ ΥΦΙΣΤΑΜΕΝΟΥ ΤΣΙΜΕΝΤΟΛΙΘΟΥ
10. ΚΕΡΑΜΟΣΚΕΠΗ
11. ΜΕΤΑΛΛΙΚΟ ΚΑΓΚΕΛΟ
12. ΜΑΡΜΑΡΙΝΗ ΣΚΑΛΑ
13. ΜΕΤΑΛΛΙΚΟΣ ΦΕΡΩΝ ΟΡΓΑΝΙΣΜΟΣ
14. ΚΡΥΣΤΑΛΛΙΝΗ ΠΟΡΤΑ SECURIT
15. ΥΑΛΟΤΟΥΒΛΑ

ΥΠΟΥΡΓΕΙΟ ΠΕΡΙΒΑΛΛΟΝΤΟΣ
ΕΝΕΡΓΕΙΑΣ & ΚΛΙΜΑΤΙΚΗΣ ΑΛΛΑΓΗΣ

ΣΥΝΟΔΕΥΕΙ ΤΗΝ ΥΠ' ΑΡΙΘΜ. Γ.12930/10 ΑΠΟΦΑΣΗ
ΠΕΡΙ Καθορισμού ειδικών όρων και περιορισμών δόμησης στο κτίριο που βρίσκεται επί των οδών Γαβριηλίδου 30-32 και Πολυλά του εγκεκριμένου ρυμοτ. σχ. του δήμου Αθηναίων (ν. Αττικής)

ΑΘΗΝΑ, 30 Μαρτίου 2010
Ο Δ/ΝΤΗΣ

Γ. ΜΑΝΟΥΡΗΣ

Αρ. Φακ. 47/10
σχ. 12

ΕΔΗΜΟΣΙΕΥΘΗ ΕΙΣ ΤΟ ΥΠ' ΑΡΙΘΜ. 156 ΦΥΛΛΟ ΤΟΥ ΑΑΠ ΤΕΥΧΟΥΣ ΤΗΣ ΕΦΗΜΕΡΙΔΑΣ ΤΗΣ ΚΥΒΕΡΝΗΣΕΩΣ ΤΗΣ 30 Απριλίου 2010

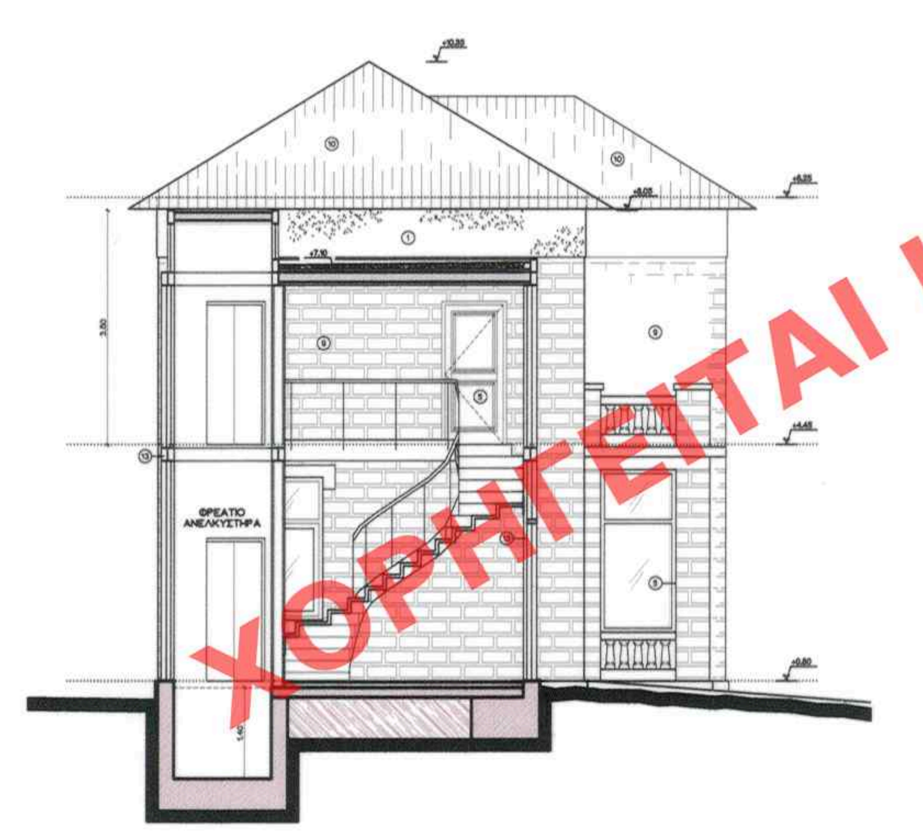

ΤΟΜΗ ΓΓ
ΣΤΗΝ ΠΡΟΣΘΗΚΗ ΚΑΤ' ΕΠΕΚΤΑΣΗ ΣΤΟ ΔΙΑΤΗΡΗΤΕΟ

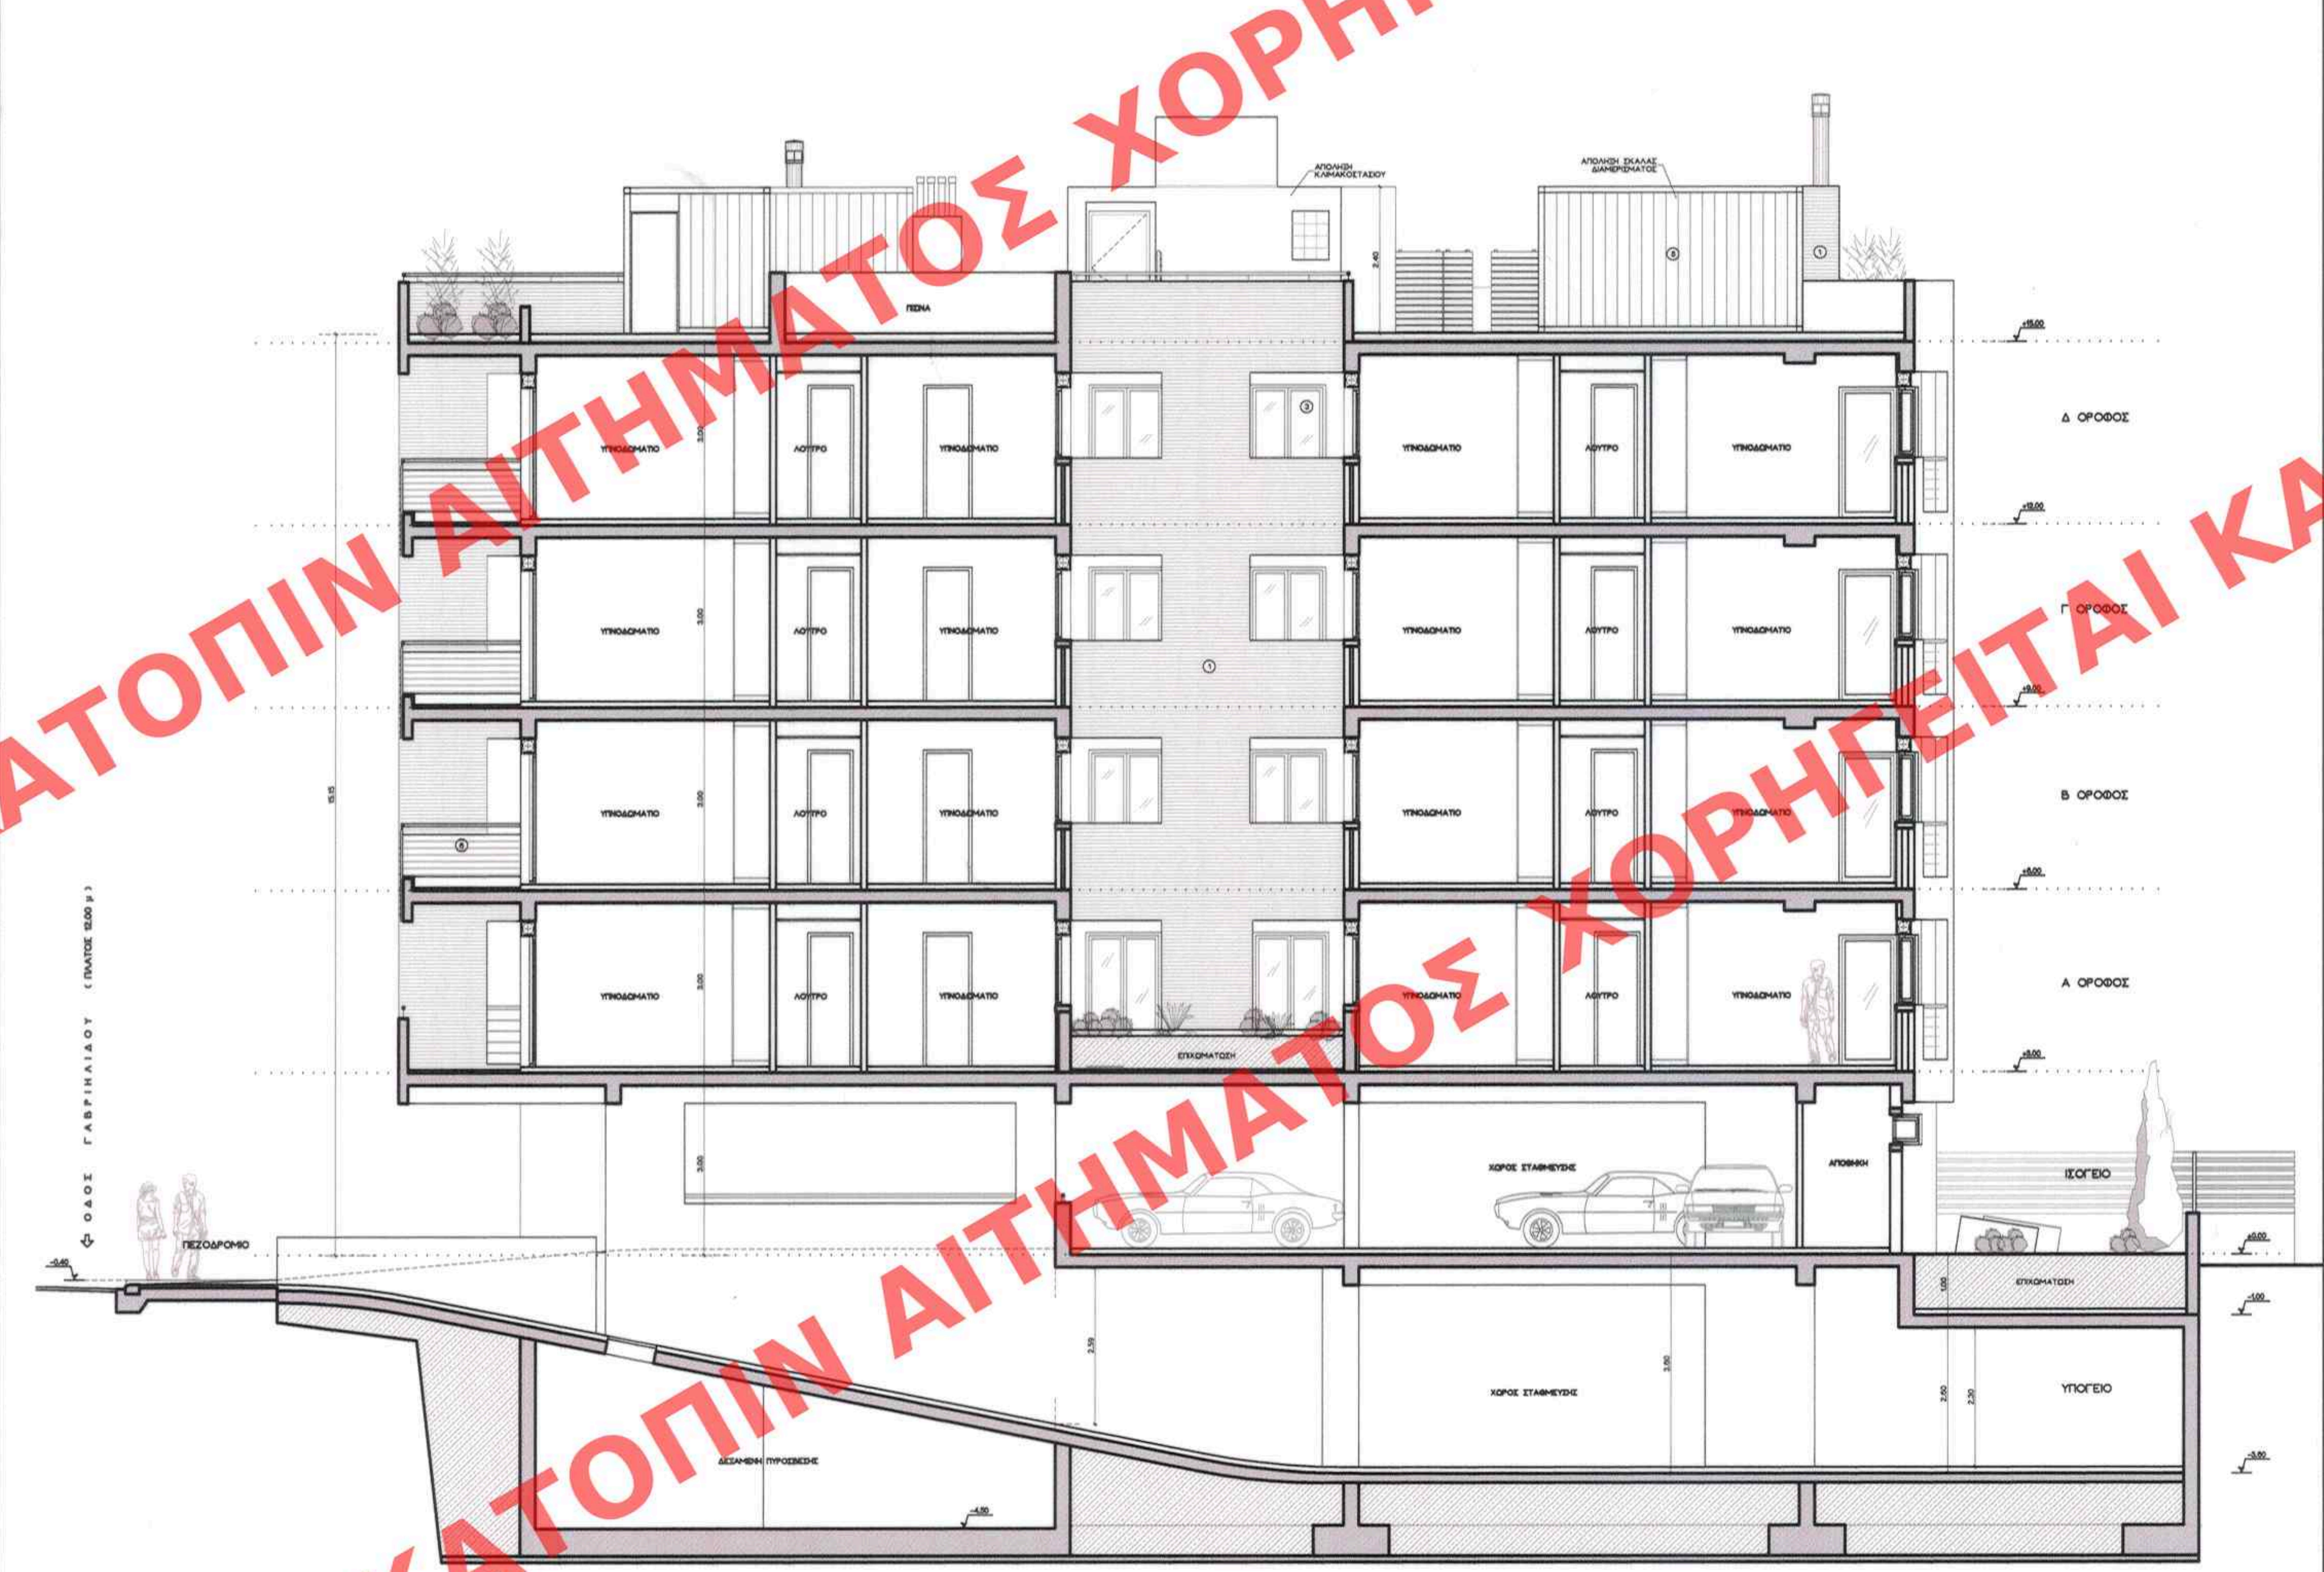

ΤΟΜΗ ΒΒ

ΥΠΟΥΡΓΕΙΟ ΠΕΡΙΒΑΛΛΟΝΤΟΣ, ΕΝΕΡΓΕΙΑΣ ΚΑΙ ΚΛΙΜΑΤΙΚΗΣ ΑΛΛΑΓΗΣ

ΔΙΕΥΘΥΝΣΗ ΠΟΛΕΟΔΟΜΙΚΟΥ ΣΧΕΔΙΑΣΜΟΥ
ΤΜΗΜΑ ΠΑΡΑΔΟΣΙΑΚΩΝ ΟΙΚΙΣΜΩΝ

ΘΕΣΗ : ΔΗΜΟΣ ΑΘΗΝΑΙΩΝ, ΠΕΡΙΟΧΗ ΑΝΩ ΠΑΤΗΣΙΩΝ, ΓΑΒΡΙΗΛΙΔΟΥ 30-32 ΚΑΙ ΠΟΛΥΛΑ

ΘΕΜΑ : ΚΑΘΟΡΙΣΜΟΣ ΕΙΔΙΚΩΝ ΟΡΩΝ ΚΑΙ ΠΕΡΙΟΡΙΣΜΩΝ ΔΟΜΗΣΗΣ ΣΤΟ ΔΙΑΤΗΡΗΤΕΟ ΚΤΙΡΙΟ ΕΠΙ ΤΗΣ ΓΑΒΡΙΗΛΙΔΟΥ 32

ΤΙΤΛΟΣ ΣΧΕΔΙΟΥ : ΤΟΜΕΣ

ΚΛΙΜΑΚΑ : 1 : 100

ΧΟΡΗΓΕΙΤΑΙ ΚΑΤΟΠΙΝ ΑΙΤΗΜΑΤΟΣ