

ΥΠΟΥΡΓΕΙΟ ΠΕΡΙΒΑΛΛΟΝΤΟΣ
ΕΝΕΡΓΕΙΑΣ & ΚΛΙΜΑΤΙΚΗΣ ΑΛΛΑΓΗΣ


ΣΥΝΟΔΕΥΕΙ ΤΗΝ ΥΠ' ΑΡΙΘΜΟ Γ. 12960/10... ΑΠΟΦΑΣΗ
ΠΕΡΙ "Καθορισμού ειδικών όρων και ημερομηνίας
πληρωμής 620 διατηρητέο κτίριο επί
της οδού εγγ. Βουλγαρέως 42 και Μουσούρου
που βτρη περιοχή η Μετς του δήμου
Μετς Συμβολίου σχεδίου Αθηνών"

30 Μαρτίου 2010
Διεύθυνση
Γ. Μανουράς

Αρ. Φω. 54/10
62.10

ΕΔΗΜΟΣΙΕΥΘΗ ΕΙΣ ΤΟ ΥΠ' ΑΡΙΘΜ. 176... ΦΥΛΑΚΟΝ
Α.Α.Π. ΤΕΥΧΟΥΣ ΤΗΣ ΕΦΗΜΕΡΙΔΑΣ ΤΗΣ ΚΥΒΕΡΝΗΣΕΩΣ
ΤΗΣ 10 ΜΑΪΟΥ 2010

ΥΠΟΥΡΓΕΙΟ ΠΕΡΙΒΑΛΛΟΝΤΟΣ ΕΝΕΡΓΕΙΑΣ & ΚΛΙΜΑΤΙΚΗΣ ΑΛΛΑΓΗΣ	
ΔΙΕΥΘΥΝΣΗ ΠΟΛΕΟΔΟΜΙΚΟΥ ΣΧΕΔΙΑΣΜΟΥ ΤΜΗΜΑ ΠΑΡΑΔΟΣΙΑΚΩΝ ΟΙΚΙΣΜΩΝ	
ΕΙΔΙΚΗ ΡΥΘΜΙΣΗ ΣΤΟ ΔΙΑΤΗΡΗΤΕΟ ΚΤΙΡΙΟ ΕΠΙ ΤΗΣ ΟΔΟΥ ΕΥΓ. ΒΟΥΛΓΑΡΕΩΣ 42 & Μ. ΜΟΥΣΟΥΡΟΥ	
ΠΕΡΙΟΧΗ: ΜΕΤΣ - ΑΘΗΝΑ	
ΚΑΤΟΨΗ ΙΣΟΓΕΙΟΥ	
ΠΡΩΤΟΤΥΠΟ	A 3

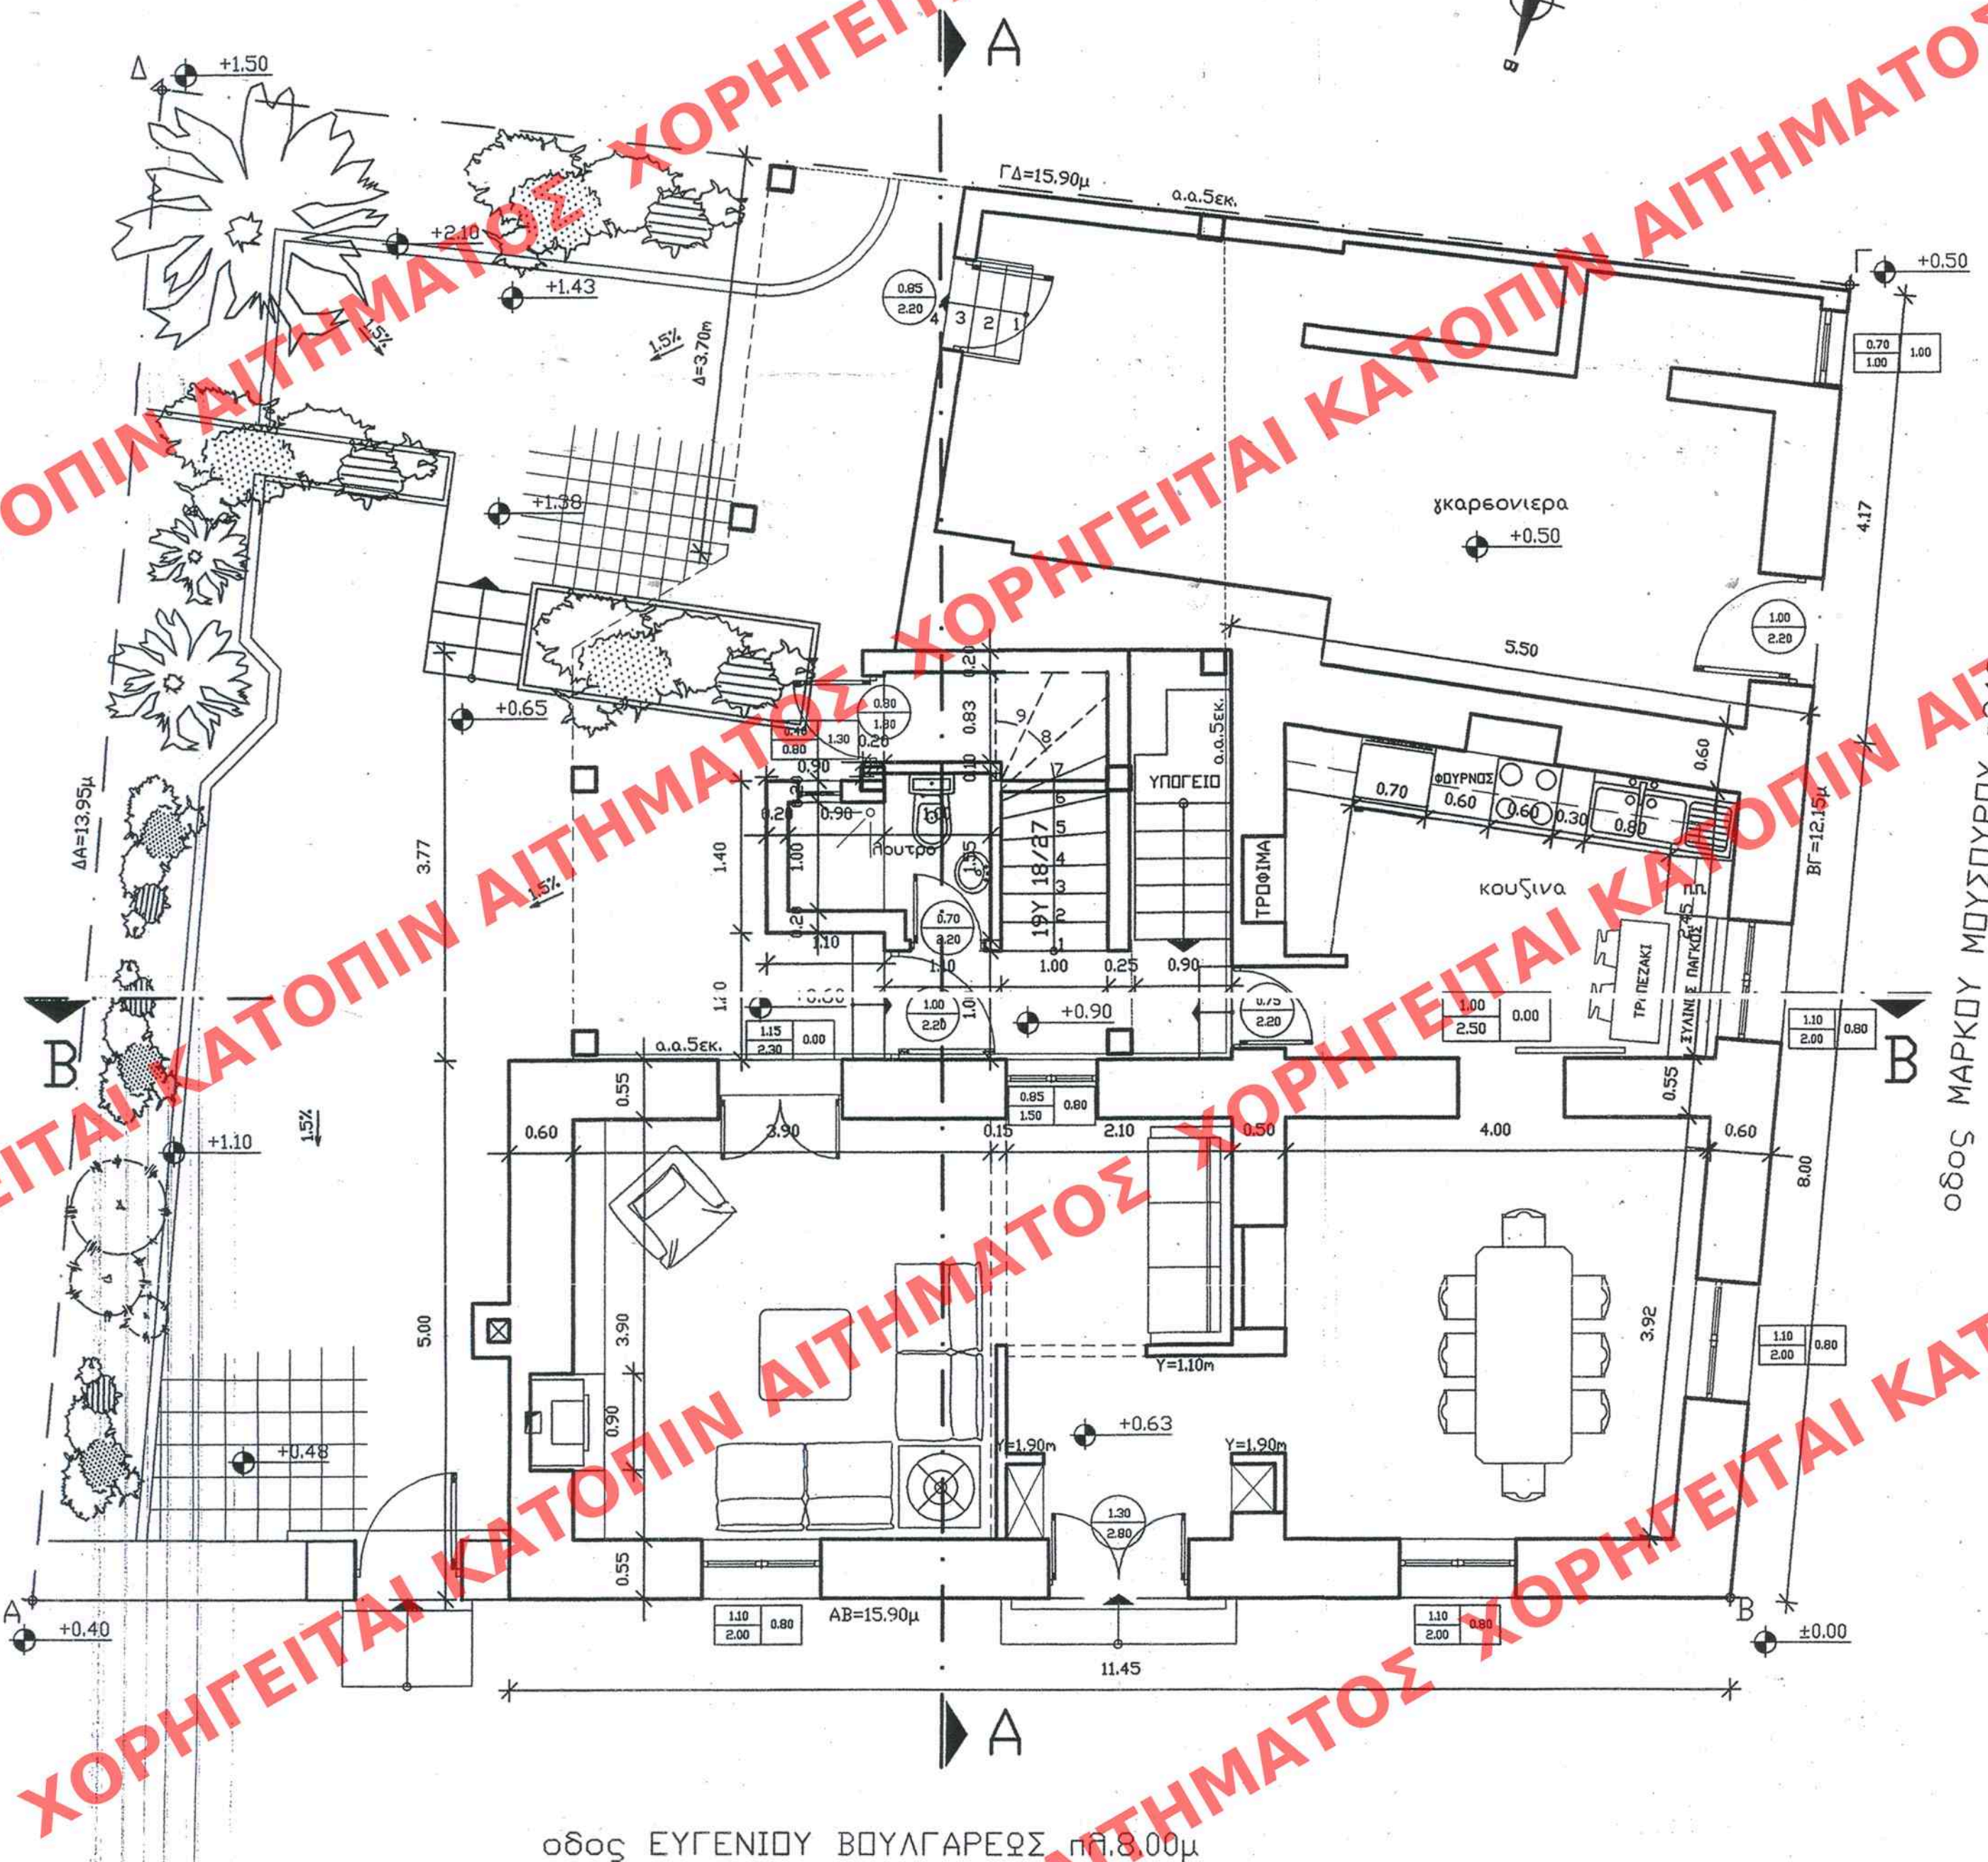

οδός ΕΥΓΕΝΙΟΥ ΒΟΥΛΓΑΡΕΩΣ πλ. 18,00μ

οδός ΜΑΡΚΟΥ ΜΟΥΣΟΥΡΟΥ πλ. 12,15μ