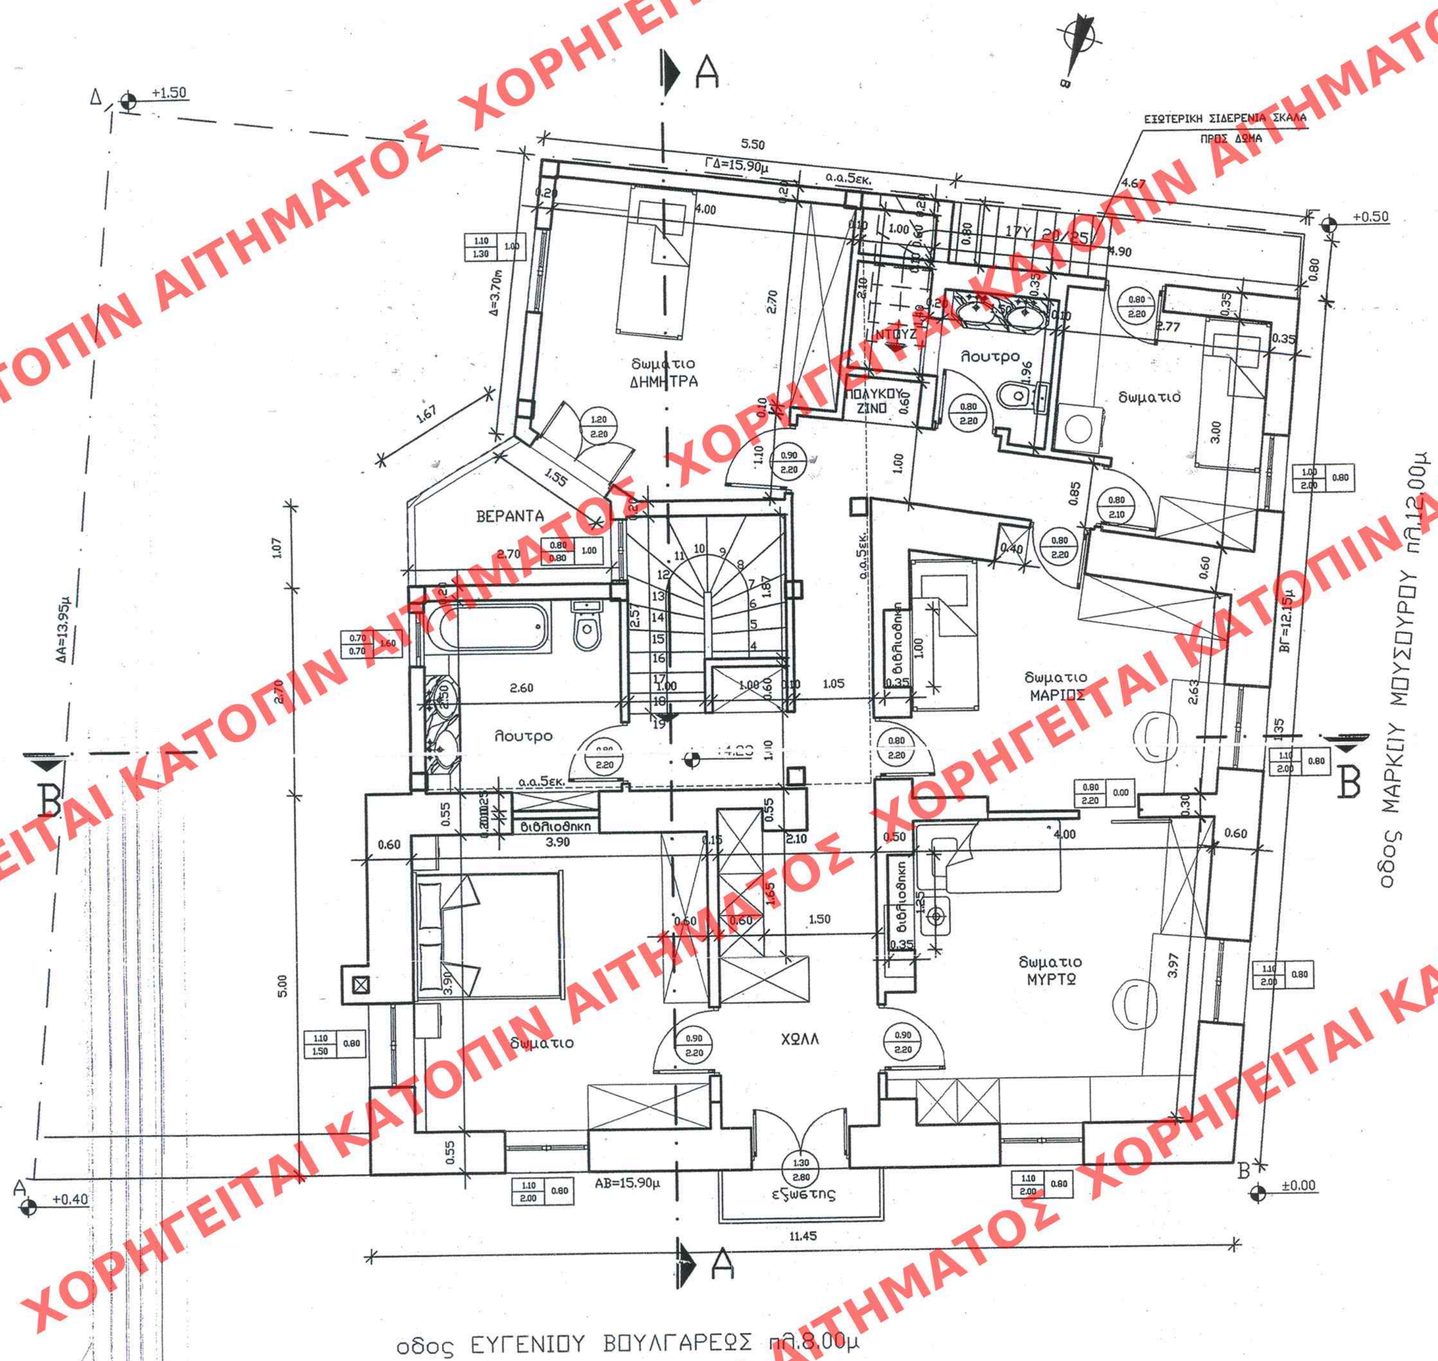

ΥΠΟΥΡΓΕΙΟ ΠΕΡΙΒΑΛΛΟΝΤΟΣ
ΕΝΕΡΓΕΙΑΣ & ΚΛΙΜΑΤΙΚΗΣ ΑΛΛΑΓΗΣ

ΣΥΝΟΔΕΥΕΙ ΤΗΝ ΥΠ' ΑΡΙΘΜ. Γ.12960/10 ΑΠΟΦΑΣΗ
ΠΕΡΙ: Καθορισμός ειδικών όρων & περιορισμών δόμησης στο διατηρητέο κτίριο επί των οδών Εύ. Βουλγαρέως 42 και Μ. Μουσούρου στην Θέρισσα "Μ.Τ.Σ" του χαρακτηρισμού μνημείου εκδόσεως Αθηνών.

ΑΘΗΝΑ, 30 Μαρτίου 2010
Ο Δ/ντής
Γ. Μαλούρας

Αρ. Φακ. 54/10
62.10

ΕΔΗΜΟΣΙΕΥΘΗ ΕΙΣ ΤΟ ΥΠ' ΑΡΙΘΜ. 176 ΦΥΛΛΟ ΤΟΥ Α.Δ.Π. ΤΕΥΧΟΥΣ ΤΗΣ ΕΦΗΜΕΡΙΔΑΣ ΤΗΣ ΚΥΒΕΡΝΗΣΕΩΣ
της 10 Μαΐου 2010

ΥΠΟΥΡΓΕΙΟ ΠΕΡΙΒΑΛΛΟΝΤΟΣ
ΕΝΕΡΓΕΙΑΣ & ΚΛΙΜΑΤΙΚΗΣ ΑΛΛΑΓΗΣ

ΔΙΕΥΘΥΝΣΗ ΠΟΛΕΟΔΟΜΙΚΟΥ ΣΧΕΔΙΑΣΜΟΥ

ΤΜΗΜΑ ΠΑΡΑΔΟΣΙΑΚΩΝ ΟΙΚΙΣΜΩΝ

ΕΙΔΙΚΗ ΡΥΘΜΙΣΗ ΣΤΟ ΔΙΑΤΗΡΗΤΕΟ ΚΤΙΡΙΟ
ΕΠΙ ΤΗΣ ΟΔΟΥ ΕΥΓ. ΒΟΥΛΓΑΡΕΩΣ 42 & Μ. ΜΟΥΣΟΥΡΟΥ

ΠΕΡΙΟΧΗ: ΜΕΤΣ - ΑΘΗΝΑ

ΚΑΤΟΨΗ ΟΡΟΦΟΥ

ΠΡΩΤΟΤΥΠΟ

Α 5

ΧΟΡΗΓΕΙΤΑΙ ΚΑΤΟΠΙΝ ΑΙΤΗΜΑΤΟΣ