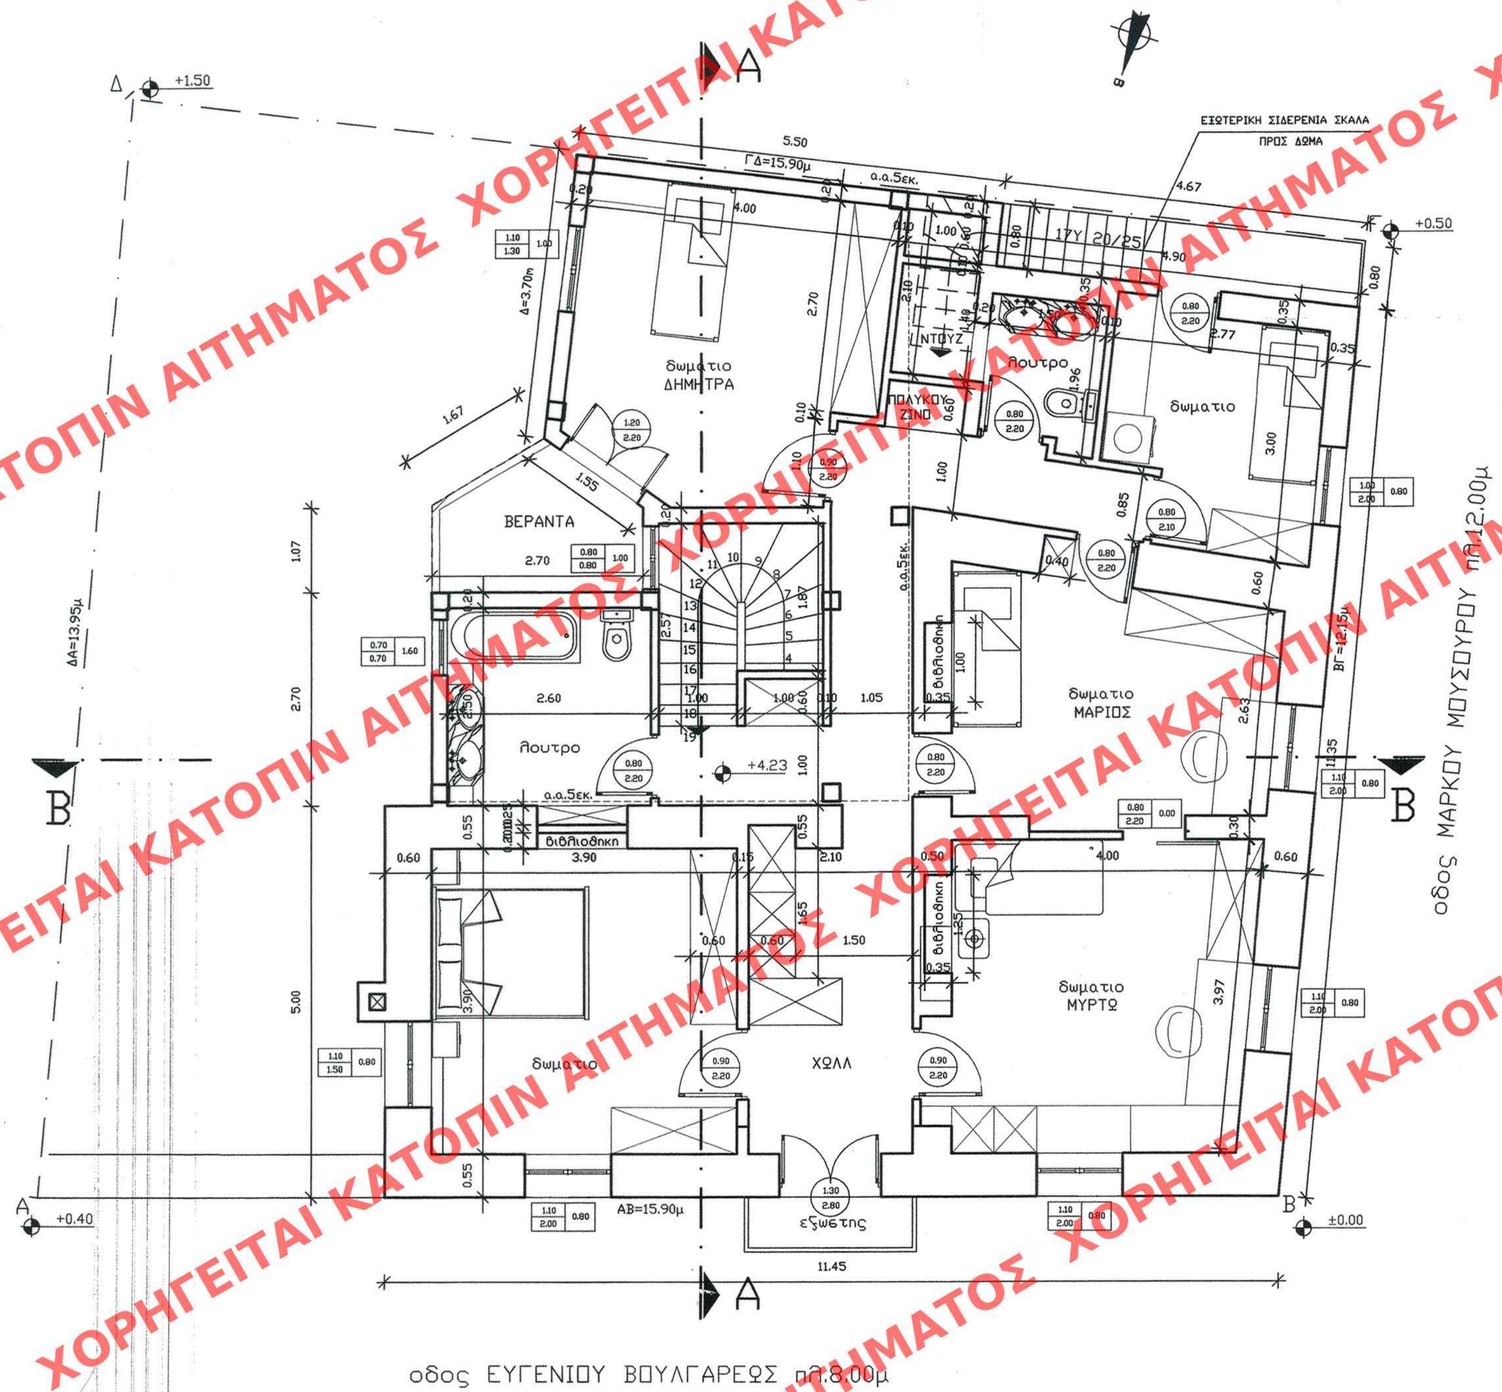

ΥΠΟΥΡΓΕΙΟ ΠΕΡΙΒΑΛΛΟΝΤΟΣ
ΕΝΕΡΓΕΙΑΣ & ΚΛΙΜΑΤΙΚΗΣ ΑΛΛΑΓΗΣ
ΣΥΝΟΔΕΥΕΙ ΤΗΝ ΥΠ' ΑΡΙΘΜ. Γ.12960/10 ΑΠΟΦΑΣΗ
ΠΕΡΙ "Καθορισμός ειδικών όρων & περιορισμών δόμησης στο διατηρητέο κτίριο επί των οδών Ευγ. Βουλγάρεως 42 και Μ. Μουσούρου στη θέση "Μιλς" του κτιματικού συνόλου ρυμοτομούμενου εκτός αναβάσεων"
ΑΘΗΝΑ, 30 Μαρτίου 2010
Ο/Υπογ.
Γ. Μαυρόφρυς

Αρ. φακ. 54/10
62.10

ΕΞΗΜΟΣΙΕΥΘΗ ΕΙΣ ΤΟ ΥΠ' ΑΡΙΘΜ. 176 ΦΥΛΛΟ ΤΟΥ ΑΔΑΠ ΤΕΥΧΟΥΣ ΤΗΣ ΕΦΗΜΕΡΙΔΑΣ ΤΗΣ ΚΥΒΕΡΝΗΣΕΩΣ ΤΗΣ 10 Μαΐου 2010

ΥΠΟΥΡΓΕΙΟ ΠΕΡΙΒΑΛΛΟΝΤΟΣ
ΕΝΕΡΓΕΙΑΣ & ΚΛΙΜΑΤΙΚΗΣ ΑΛΛΑΓΗΣ

ΔΙΕΥΘΥΝΣΗ ΠΟΛΕΟΔΟΜΙΚΟΥ ΣΧΕΔΙΑΣΜΟΥ

ΤΜΗΜΑ ΠΑΡΑΔΟΣΙΑΚΩΝ ΟΙΚΙΣΜΩΝ

ΕΙΔΙΚΗ ΡΥΘΜΙΣΗ ΣΤΟ ΔΙΑΤΗΡΗΤΕΟ ΚΤΙΡΙΟ ΕΠΙ ΤΗΣ ΟΔΟΥ ΕΥΓ. ΒΟΥΛΓΑΡΕΩΣ 42 & Μ. ΜΟΥΣΟΥΡΟΥ

ΠΕΡΙΟΧΗ: ΜΕΤΣ - ΑΘΗΝΑ

ΚΑΤΟΨΗ ΟΡΟΦΟΥ

Α 5

ΧΟΡΗΓΕΙΤΑΙ ΚΑΤΟΠΙΝ ΑΙΤΗΜΑΤΟΣ