ΧΟΡΗΓΕΙΤΑΙ ΚΑΤΟΠΙΝ ΑΙΤΗΜΑΤΟΣ

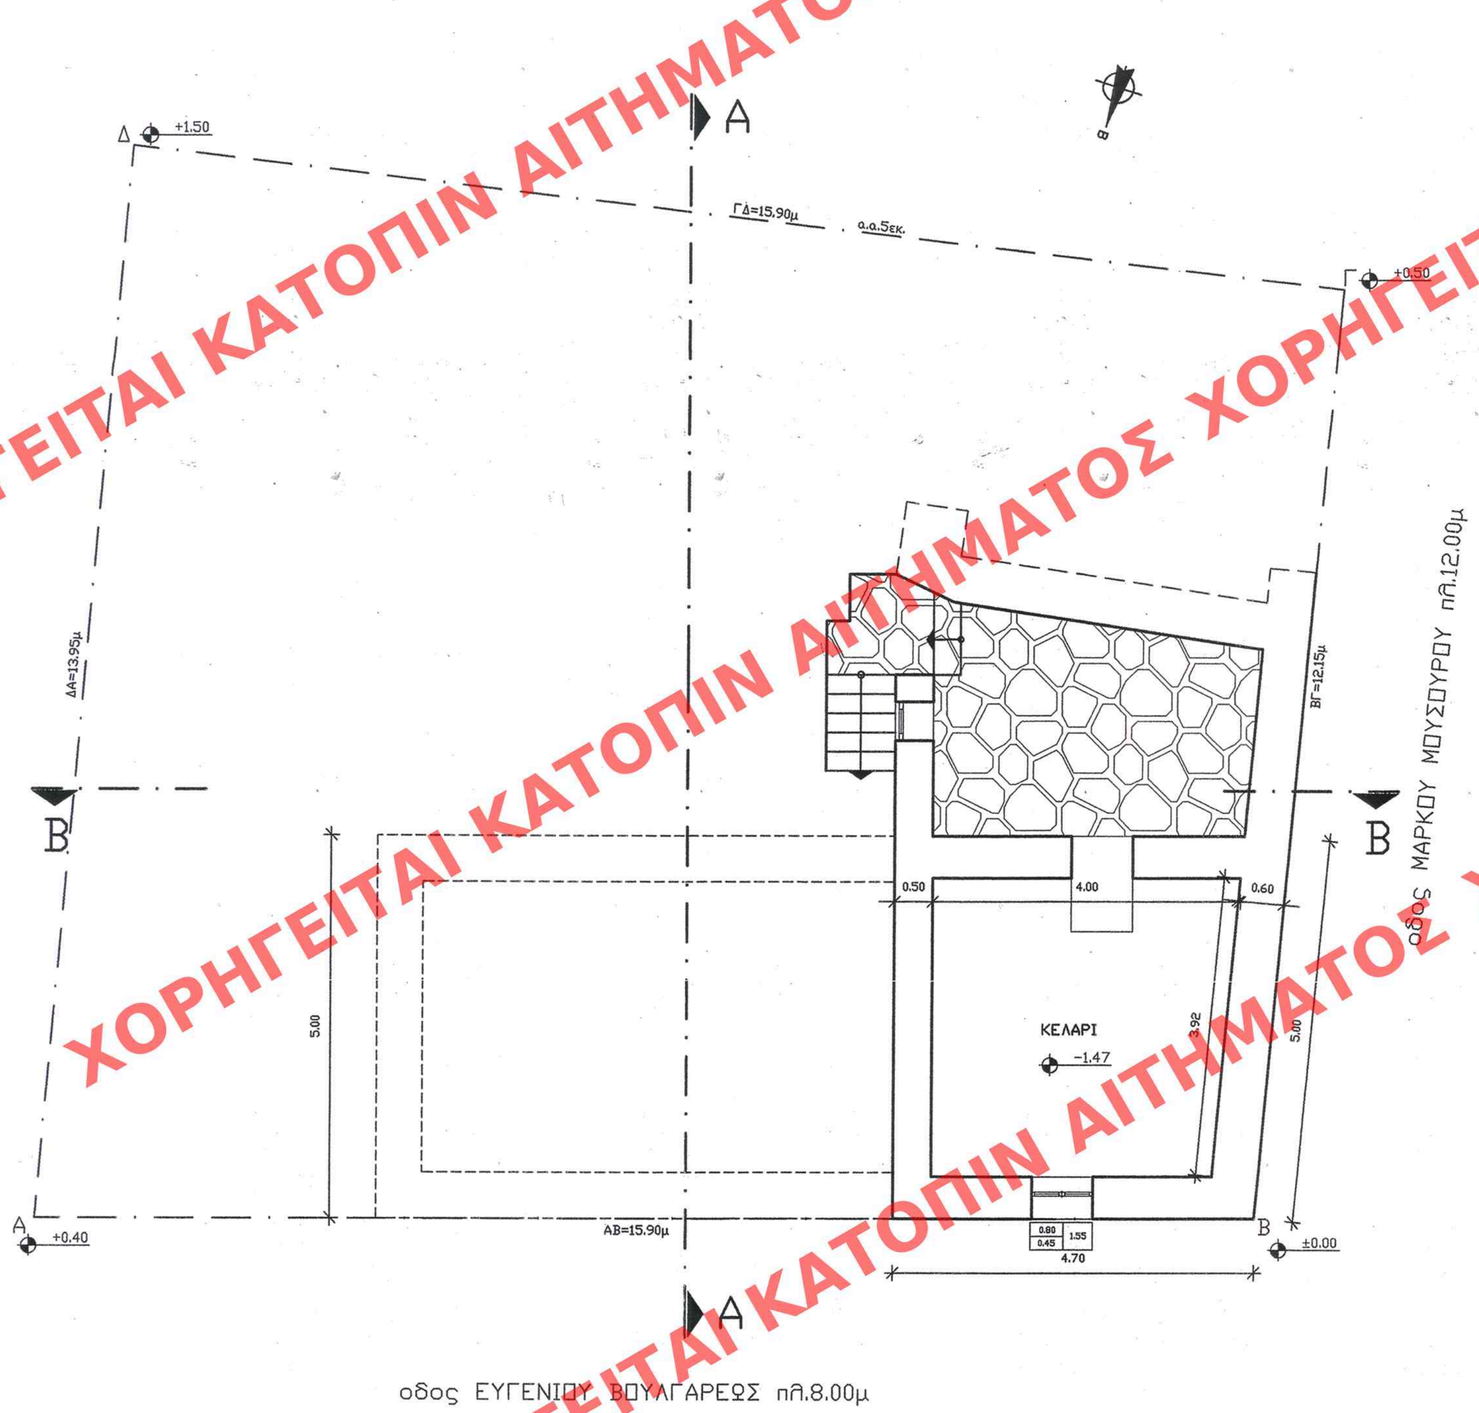

ΥΠΟΥΡΓΕΙΟ ΠΕΡΙΒΑΛΛΟΝΤΟΣ
ΕΝΕΡΓΕΙΑΣ & ΚΛΙΜΑΤΙΚΗΣ ΑΛΛΑΓΗΣ

ΣΥΝΟΔΕΥΕΙ ΤΗΝ ΥΠ' ΑΡΙΘΜ. Γ12960/10 ΑΠΟΦΑΣΗ ΠΕΡΙ "Καθορισμού ειδικών όρων & περιορισμών δόμησης στο διατηρητέο κτίριο επί των οδών Ευγ. Βουλγαρέως 42 & Μ. Μουσούρου στην περιοχή "ΜΕΤΣ" του Εγκεκριμένου Ρυμοτομικού σχεδίου Αθηνών".

ΑΘΗΝΑ 30 Μαρτίου 2010

Ο Δ/ΝΤΗΣ

Γ. ΜΑΝΟΥΔΗΣ

Σχ 10
ΦΑΚ 54/10

ΕΔΗΜΟΣΙΕΥΘΗ ΕΝΤΟΣ ΤΟΥ ΦΥΛΛΟΥ ΑΡΙΘ. 176 ΤΟΜΟΥ ΤΟΥ ΑΔΑΠ ΤΕΥΧΟΥΣ ΤΗΣ ΚΥΒΕΡΝΗΣΕΩΣ ΤΗΣ 10 Μαΐου 2010

ΥΠΟΥΡΓΕΙΟ ΠΕΡΙΒΑΛΛΟΝΤΟΣ ΕΝΕΡΓΕΙΑΣ & ΚΛΙΜΑΤΙΚΗΣ ΑΛΛΑΓΗΣ	
ΔΙΕΥΘΥΝΣΗ ΠΟΛΕΟΔΟΜΙΚΟΥ ΣΧΕΔΙΑΣΜΟΥ ΤΜΗΜΑ ΠΑΡΑΔΟΣΙΑΚΩΝ ΟΙΚΙΣΜΩΝ	
ΕΙΔΙΚΗ ΡΥΘΜΙΣΗ ΣΤΟ ΔΙΑΤΗΡΗΤΕΟ ΚΤΙΡΙΟ ΕΠΙ ΤΗΣ ΟΔΟΥ ΕΥΓ. ΒΟΥΛΓΑΡΕΩΣ 42 & Μ. ΜΟΥΣΟΥΡΟΥ	
ΠΕΡΙΟΧΗ: ΜΕΤΣ - ΑΘΗΝΑ	
ΚΑΤΟΨΗ ΥΠΟΓΕΙΟΥ	
ΠΡΩΤΟΤΥΠΟ	Α1