


ΥΠΟΥΡΓΕΙΟ ΠΕΡΙΒΑΛΛΟΝΤΟΣ
 ΕΝΕΡΓΕΙΑΣ & ΚΛΙΜΑΤΙΚΗΣ ΑΛΛΑΓΗΣ

ΣΥΝΟΔΕΥΕΙ ΤΗΝ ΥΠ' ΑΡΙΘΜ. Γ.12960/10 ΑΠΟΦΑΣΗ
 ΠΕΡΙ "ΚΑΘΟΡΙΣΜΟΣ ΕΙΔΙΚΩΝ ΟΡΩΝ ΣΥΓΚΡΟΤΗΜΑΤΟΣ ΣΧΕΔΙΑΣΜΟΥ ΕΠΙ ΤΗΣ ΟΔΟΥ ΕΥΓ. ΒΟΥΛΓΑΡΕΩΣ 42 & Μ. ΜΟΥΣΟΥΡΟΥ ΣΤΗΝ ΠΕΡΙΟΧΗ ΜΕΤΣ Κ. ΖΩΝ ΕΚΚΕΚΡΙΜΕΝΟΥ ΡΥΘΜΙΣΤΗ ΣΧΕΔΙΟΥ ΑΔΜΚΑ"

ΑΘΗΝΑ, 30. Μαΐου 2010.
 Διευθ.
 Γ. ΜΑΝΟΥΡΟΣ

Σκ 10
 ΦΑΚ 54/10

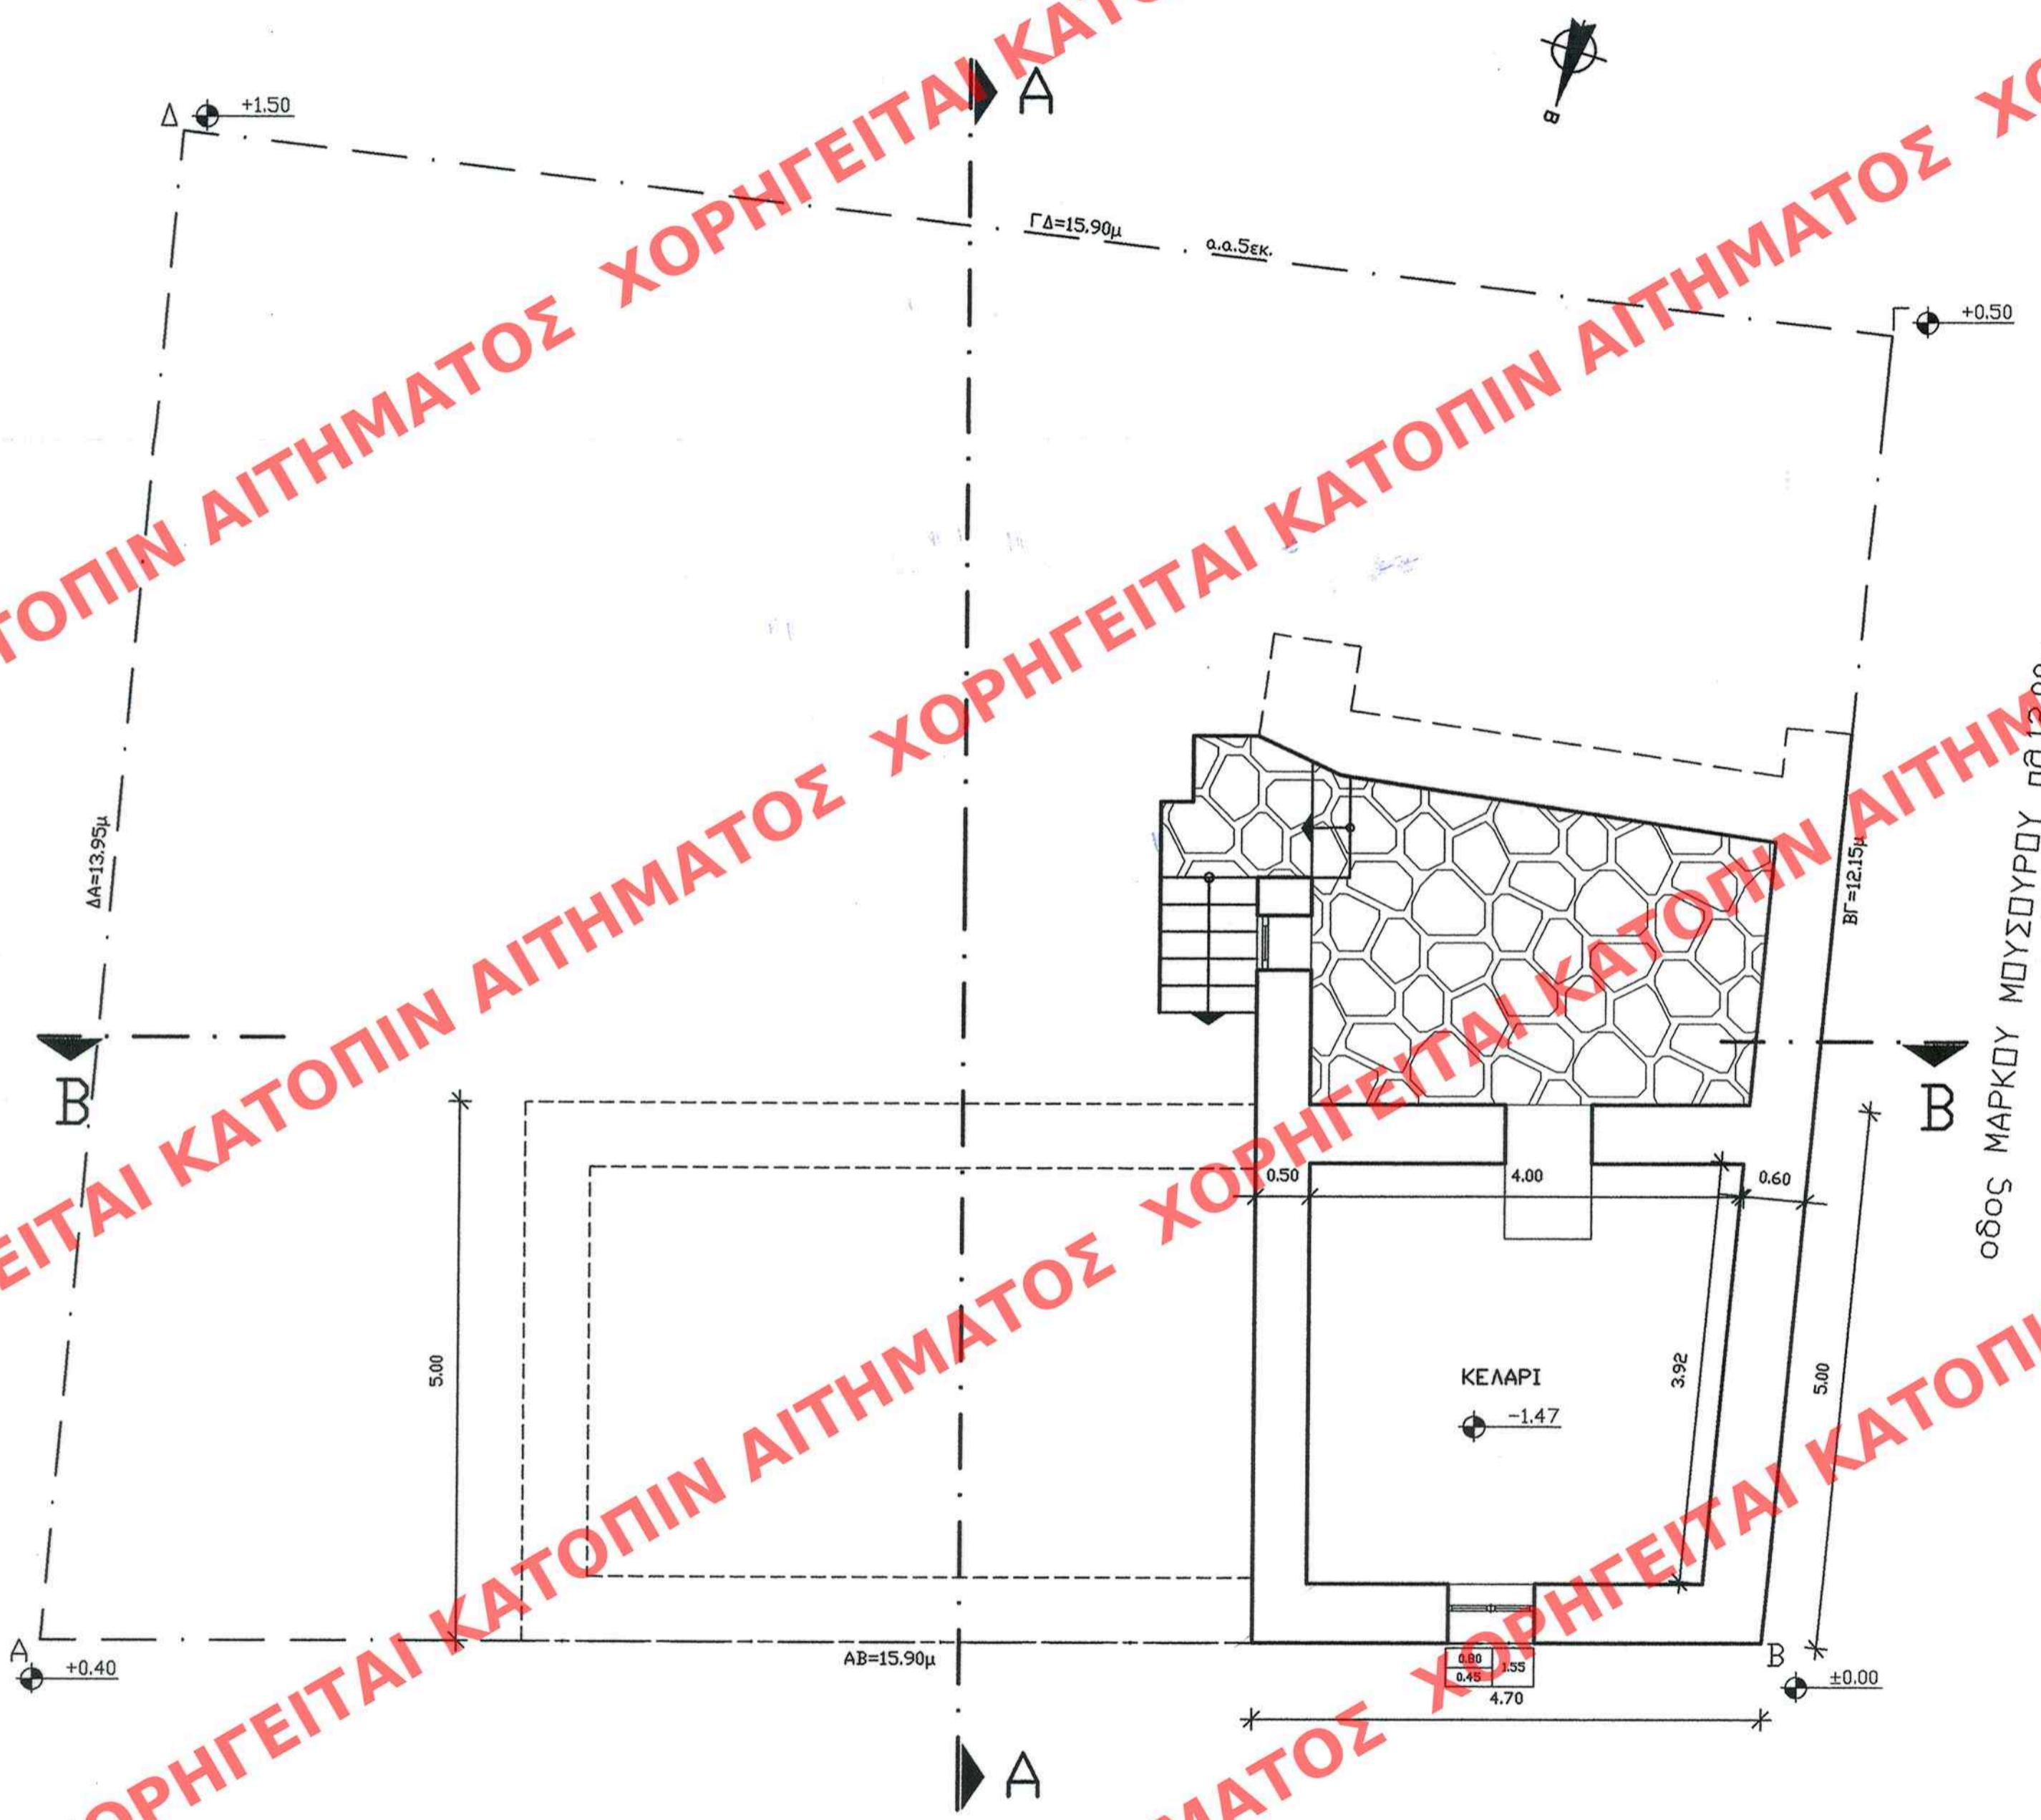

ΕΚΜΟΛΟΓΩΝ ΕΣΤΙ ΤΟ ΥΨΟΣ 176... ΟΥΔΕ ΤΩΝ
 ΑΔ17... ΤΕΧΝΟΤΕ ΤΗΣ ΟΙΚΟΝΟΜΙΑΣ ΤΗΣ ΚΥΒΕΡΝΗΣΕΩΣ
 ΤΗΣ 10 Μαΐου 2010

ΥΠΟΥΡΓΕΙΟ ΠΕΡΙΒΑΛΛΟΝΤΟΣ ΕΝΕΡΓΕΙΑΣ & ΚΛΙΜΑΤΙΚΗΣ ΑΛΛΑΓΗΣ	
ΔΙΕΥΘΥΝΣΗ ΠΟΛΕΟΔΟΜΙΚΟΥ ΣΧΕΔΙΑΣΜΟΥ ΤΜΗΜΑ ΠΑΡΑΔΟΣΙΑΚΩΝ ΟΙΚΙΣΜΩΝ	
ΕΙΔΙΚΗ ΡΥΘΜΙΣΗ ΣΤΟ ΔΙΑΤΗΡΗΤΕΟ ΚΤΙΡΙΟ ΕΠΙ ΤΗΣ ΟΔΟΥ ΕΥΓ. ΒΟΥΛΓΑΡΕΩΣ 42 & Μ. ΜΟΥΣΟΥΡΟΥ	
ΠΕΡΙΟΧΗ: ΜΕΤΣ - ΑΘΗΝΑ	
ΚΑΤΟΨΗ ΥΠΟΓΕΙΟΥ	A1

οδός ΕΥΓΕΝΙΟΥ ΒΟΥΛΓΑΡΕΩΣ πλ.8.00μ