ΥΠΟΥΡΓΕΙΟ ΠΕΡΙΒΑΛΛΟΝΤΟΣ
ΕΝΕΡΓΕΙΑΣ & ΚΛΙΜΑΤΙΚΗΣ ΑΛΛΑΓΗΣ
ΣΥΝΟΔΕΥΕΙ ΤΗΝ ΥΠ' ΑΡΙΘΜ. Γ 12960/10 ΑΠΟΦΑΣΗ
ΠΕΡΙ Καθορισμός Διοικ. Ορίων & Περιοχής Δόμησης, Δρ. Διατηρητέο Κτίρ. Επί των οδών Ευγ. Βουλγαρέως 42 & Μ. Μουσούρου εντός Περιοχής ΥΜΕΣΥ Δου. Ενιαία Ρυθμιστικού Σχεδίου Αθηνών.
ΑΘΗΝΑ 30 Μαρτίου 2010
Ο Υπουργός
Γ. ΜΑΝΩΛΟΥΡΗΣ

Σχ. 10
ΦΑΚ 54/10

1 ΓΚΡΙ ΣΙΕΛ
2 ΛΕΥΚΟ
3 ΩΧΡΑ
4 ΓΚΡΙ–ΠΡΑΣΙΝΟ
5 ΑΝΘΡΑΚΙ

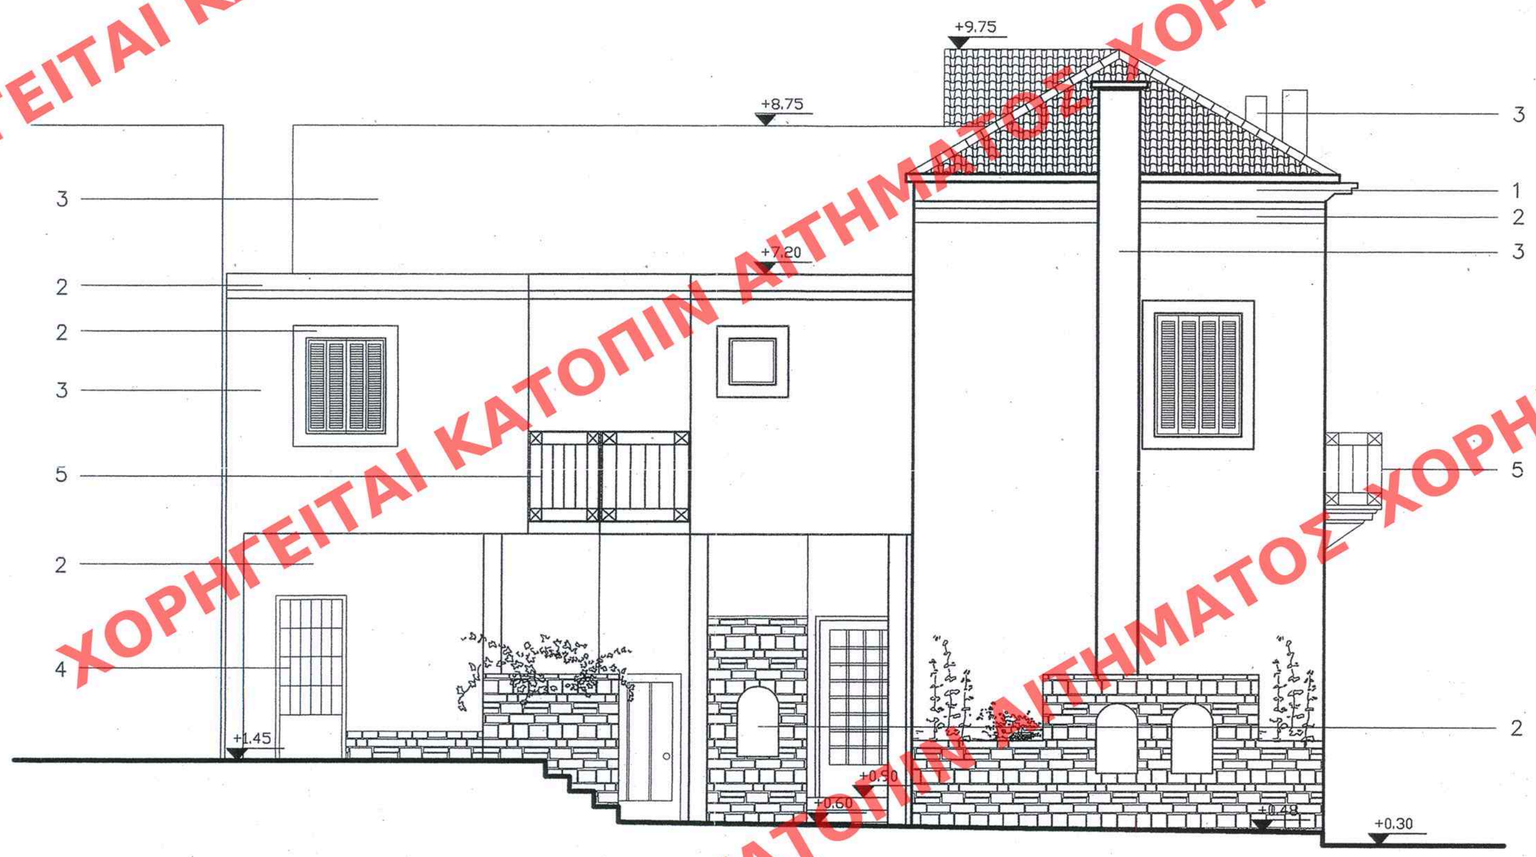

ΕΔΗΜΟΣΙΕΥΘΗ ΕΠΣ ΤΟ ΥΠΤ ΑΡΙΘΜ. 176 ΦΥΛΛΟ ΤΟΥ Α.Δ.Π. ΤΕΥΧΟΥΣ ΤΗΣ ΕΦΗΜΕΡΙΔΟΣ ΤΗΣ ΚΥΒΕΡΝΗΣΕΩΣ ΤΗΣ 10 Μαΐου 2010

ΥΠΟΥΡΓΕΙΟ ΠΕΡΙΒΑΛΛΟΝΤΟΣ
ΕΝΕΡΓΕΙΑΣ & ΚΛΙΜΑΤΙΚΗΣ ΑΛΛΑΓΗΣ

ΔΙΕΥΘΥΝΣΗ ΠΟΛΕΟΔΟΜΙΚΟΥ ΣΧΕΔΙΑΣΜΟΥ
ΤΜΗΜΑ ΠΑΡΑΔΟΣΙΑΚΩΝ ΟΙΚΙΣΜΩΝ

ΕΙΔΙΚΗ ΡΥΘΜΙΣΗ ΣΤΟ ΔΙΑΤΗΡΗΤΕΟ ΚΤΙΡΙΟ
ΕΠΙ ΤΗΣ ΟΔΟΥ ΕΥΓ. ΒΟΥΛΓΑΡΕΩΣ 42 & Μ. ΜΟΥΣΟΥΡΟΥ

ΠΕΡΙΟΧΗ: ΜΕΤΣ - ΑΘΗΝΑ

ΟΨΗ ΑΝΑΤΟΛΙΚΗ
(ΑΠΟ ΑΥΛΗ)

ΠΡΩΤΟΤΥΠΟ

A12

ΧΟΡΗΓΕΙΤΑΙ ΚΑΤΟΠΙΝ ΑΙΤΗΜΑΤΟΣ