ΥΠΟΥΡΓΕΙΟ ΠΕΡΙΒΑΛΛΟΝΤΟΣ
ΕΝΕΡΓΕΙΑΣ & ΚΛΙΜΑΤΙΚΗΣ ΑΛΛΑΓΗΣ
ΣΥΝΟΔΕΥΕΙ ΤΗΝ ΥΠ' ΑΡΙΘΜ. Π.12960/10 ΑΠΟΦΑΣΗ
ΠΕΡΙ "Καθορισμός ειδικών όρων Β' περιοχών δόμησης στο διατηρητέο κτίριο επί των οδών Ευγ. Βουλγάρεως 42 & Μ. Μουσούρου στην περιοχή "Μετς" του εγκεκριμένου ρυμοτομικού σχεδίου Αθηνών"
ΑΘΗΝΑ, 30 Μαρτίου 2010
Ο ΔΙΟΙΚΗΤΗΣ
Γ. Μαυρομάτης
Αριθμ. 54/10 Δικ. 10
ΕΛΑΒΕ ΔΙΕΥΘΗ ΕΙΣ ΤΟ ΥΠ' ΑΡΙΘΜ. 176 ΦΥΛΛΟ ΤΟΥ ΔΑΠ ΤΕΥΧΟΥΣ ΤΗΣ ΕΦΗΜΕΡΙΔΑΣ ΤΗΣ ΚΥΒΕΡΝΗΣΕΩΣ ΤΗΣ 10 Μαΐου 2010

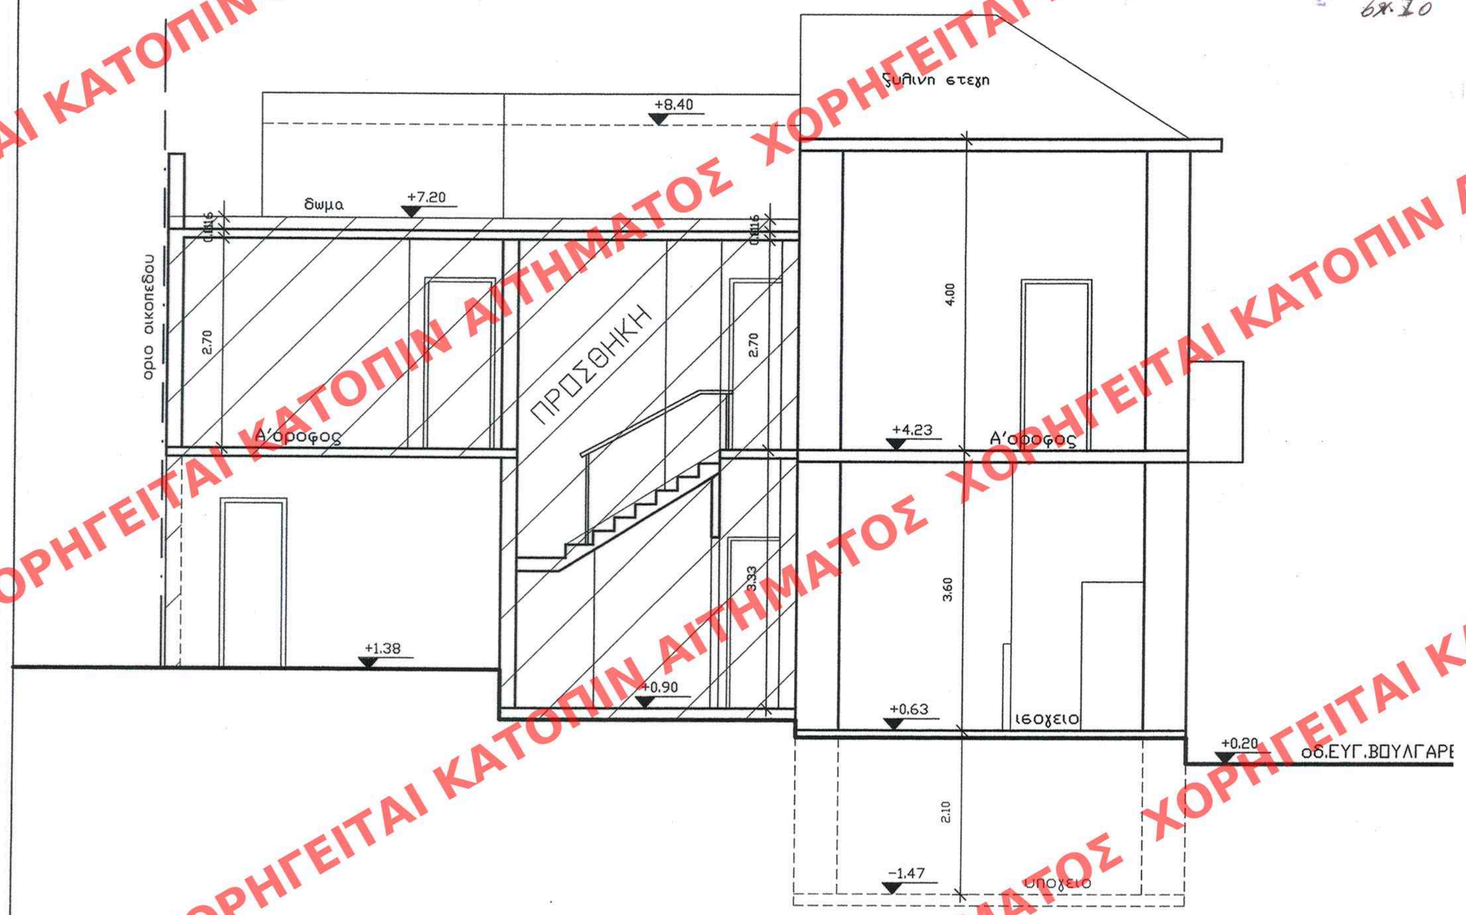

ΥΠΟΥΡΓΕΙΟ ΠΕΡΙΒΑΛΛΟΝΤΟΣ
ΕΝΕΡΓΕΙΑΣ & ΚΛΙΜΑΤΙΚΗΣ ΑΛΛΑΓΗΣ

ΔΙΕΥΘΥΝΣΗ ΠΟΛΕΟΔΟΜΙΚΟΥ ΣΧΕΔΙΑΣΜΟΥ

ΤΜΗΜΑ ΠΑΡΑΔΟΣΙΑΚΩΝ ΟΙΚΙΣΜΩΝ

ΕΙΔΙΚΗ ΡΥΘΜΙΣΗ ΣΤΟ ΔΙΑΤΗΡΗΤΕΟ ΚΤΙΡΙΟ
ΕΠΙ ΤΗΣ ΟΔΟΥ ΕΥΓ. ΒΟΥΛΓΑΡΕΩΣ 42 & Μ. ΜΟΥΣΟΥΡΟΥ

ΠΕΡΙΟΧΗ: ΜΕΤΣ - ΑΘΗΝΑ

ΤΟΜΗ Α-Α	
	Α9

ΧΟΡΗΓΕΙΤΑΙ ΚΑΤΟΠΙΝ ΑΙΤΗΜΑΤΟΣ