ΥΠΟΥΡΓΕΙΟ ΠΕΡΙΒΑΛΛΟΝΤΟΣ
ΕΝΕΡΓΕΙΑΣ & ΚΛΙΜΑΤΙΚΗΣ ΑΛΛΑΓΗΣ
ΣΥΝΟΔΕΥΕΙ ΤΗΝ ΥΠ' ΑΡΙΘ. Γ.12960/10
ΠΕΡΙ "Καθορισμός ειδικών όρων 5ο Περιφερειών δόμησης 620 διατηρητέο κτίριο επί των οδών Ευγ. Βουλγαρέως 42 & Μ. Μουσούρου στην Περιοχή «ΜΕΤΣ» του Ελληνικού Φωμοζωμικού Σχεδίου Αθηνών"
ΑΘΗΝΑ 30 Μαρτίου 2010
Δ/ΝΤΗΣ
Γ. ΜΑΝΟΥΡΗΣ
2Α/10
ΦΑΚ 54/10
ΕΔΗΜΟΣΙΕΥΘΗ ΕΙΣ ΤΟ ΥΠ' ΑΡΙΘΜ. 176 ΦΥΛΛΟ ΤΟΥ ΑΑΠ ΤΕΥΧΟΥΣ ΤΗΣ ΕΦΗΜΕΡΙΔΑΣ ΤΗΣ ΚΥΒΕΡΝΗΣΕΩΣ ΤΗΣ 10 Μαΐου 2010

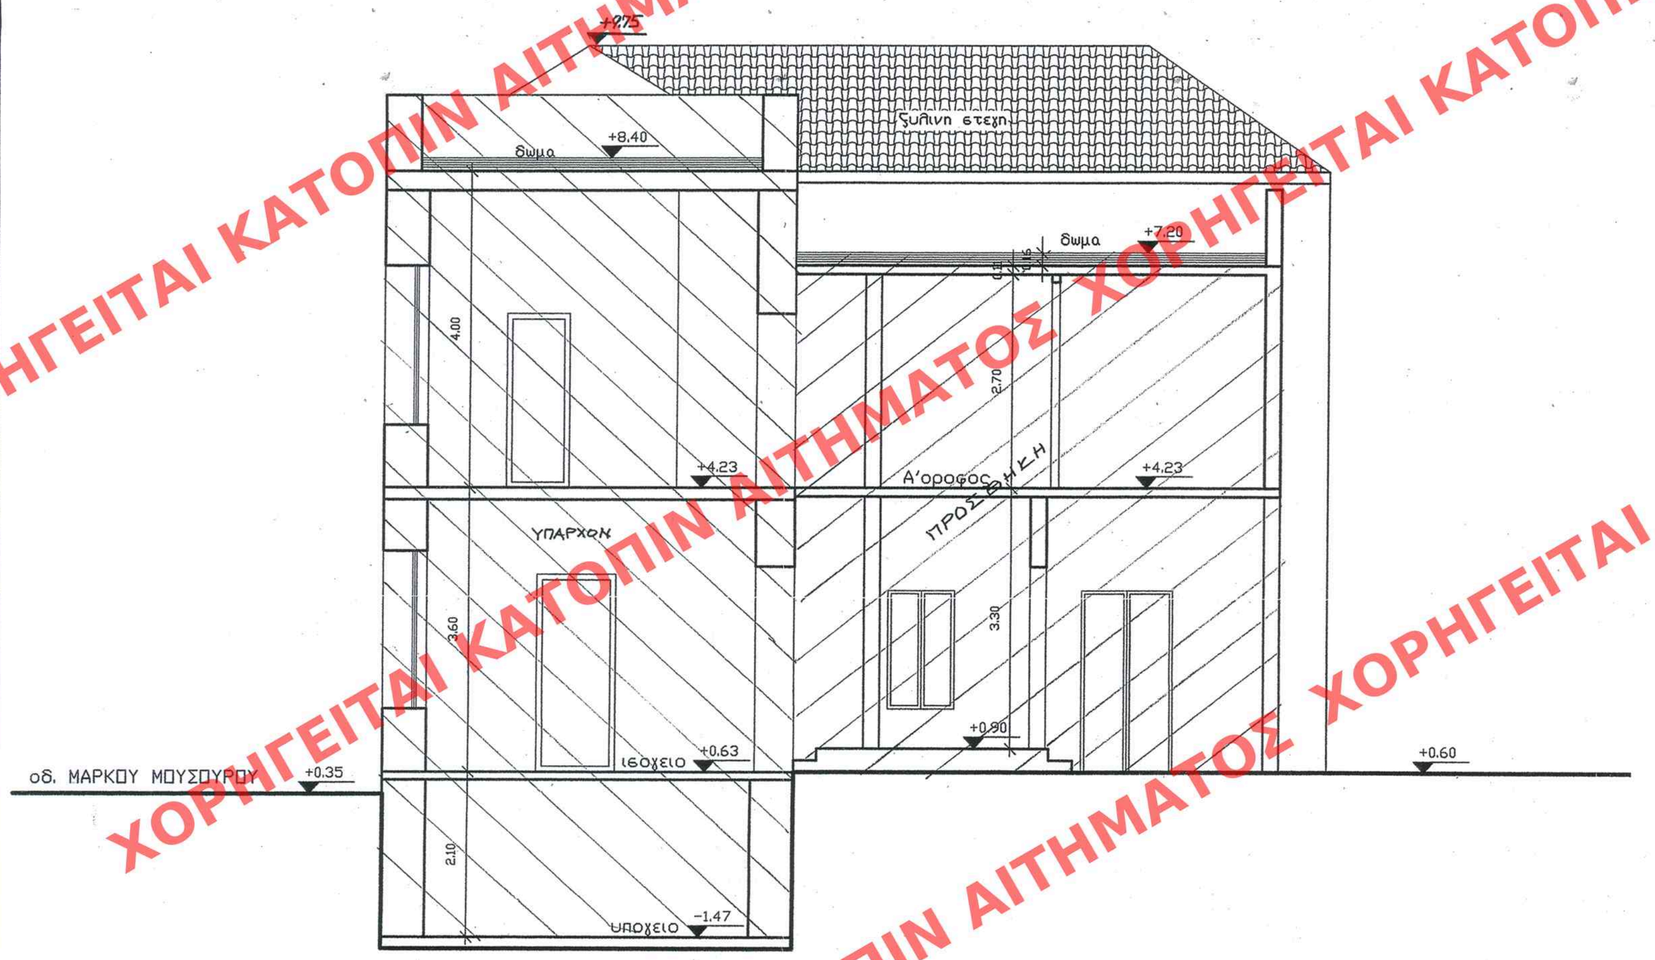

ΥΠΟΥΡΓΕΙΟ ΠΕΡΙΒΑΛΛΟΝΤΟΣ
ΕΝΕΡΓΕΙΑΣ & ΚΛΙΜΑΤΙΚΗΣ ΑΛΛΑΓΗΣ

ΔΙΕΥΘΥΝΣΗ ΠΟΛΕΟΔΟΜΙΚΟΥ ΣΧΕΔΙΑΣΜΟΥ

ΤΜΗΜΑ ΠΑΡΑΔΟΣΙΑΚΩΝ ΟΙΚΙΣΜΩΝ

ΕΙΔΙΚΗ ΡΥΘΜΙΣΗ ΣΤΟ ΔΙΑΤΗΡΗΤΕΟ ΚΤΙΡΙΟ
ΕΠΙ ΤΗΣ ΟΔΟΥ ΕΥΓ. ΒΟΥΛΓΑΡΕΩΣ 42 & Μ. ΜΟΥΣΟΥΡΟΥ

ΠΕΡΙΟΧΗ: ΜΕΤΣ - ΑΘΗΝΑ

ΤΟΜΗ Β-Β	
ΠΡΩΤΟΤΥΠΟ	A8

ΧΟΡΗΓΕΙΤΑΙ ΚΑΤΟΠΙΝ ΑΙΤΗΜΑΤΟΣ