




Α' ΥΠΟΓΕΙΟ

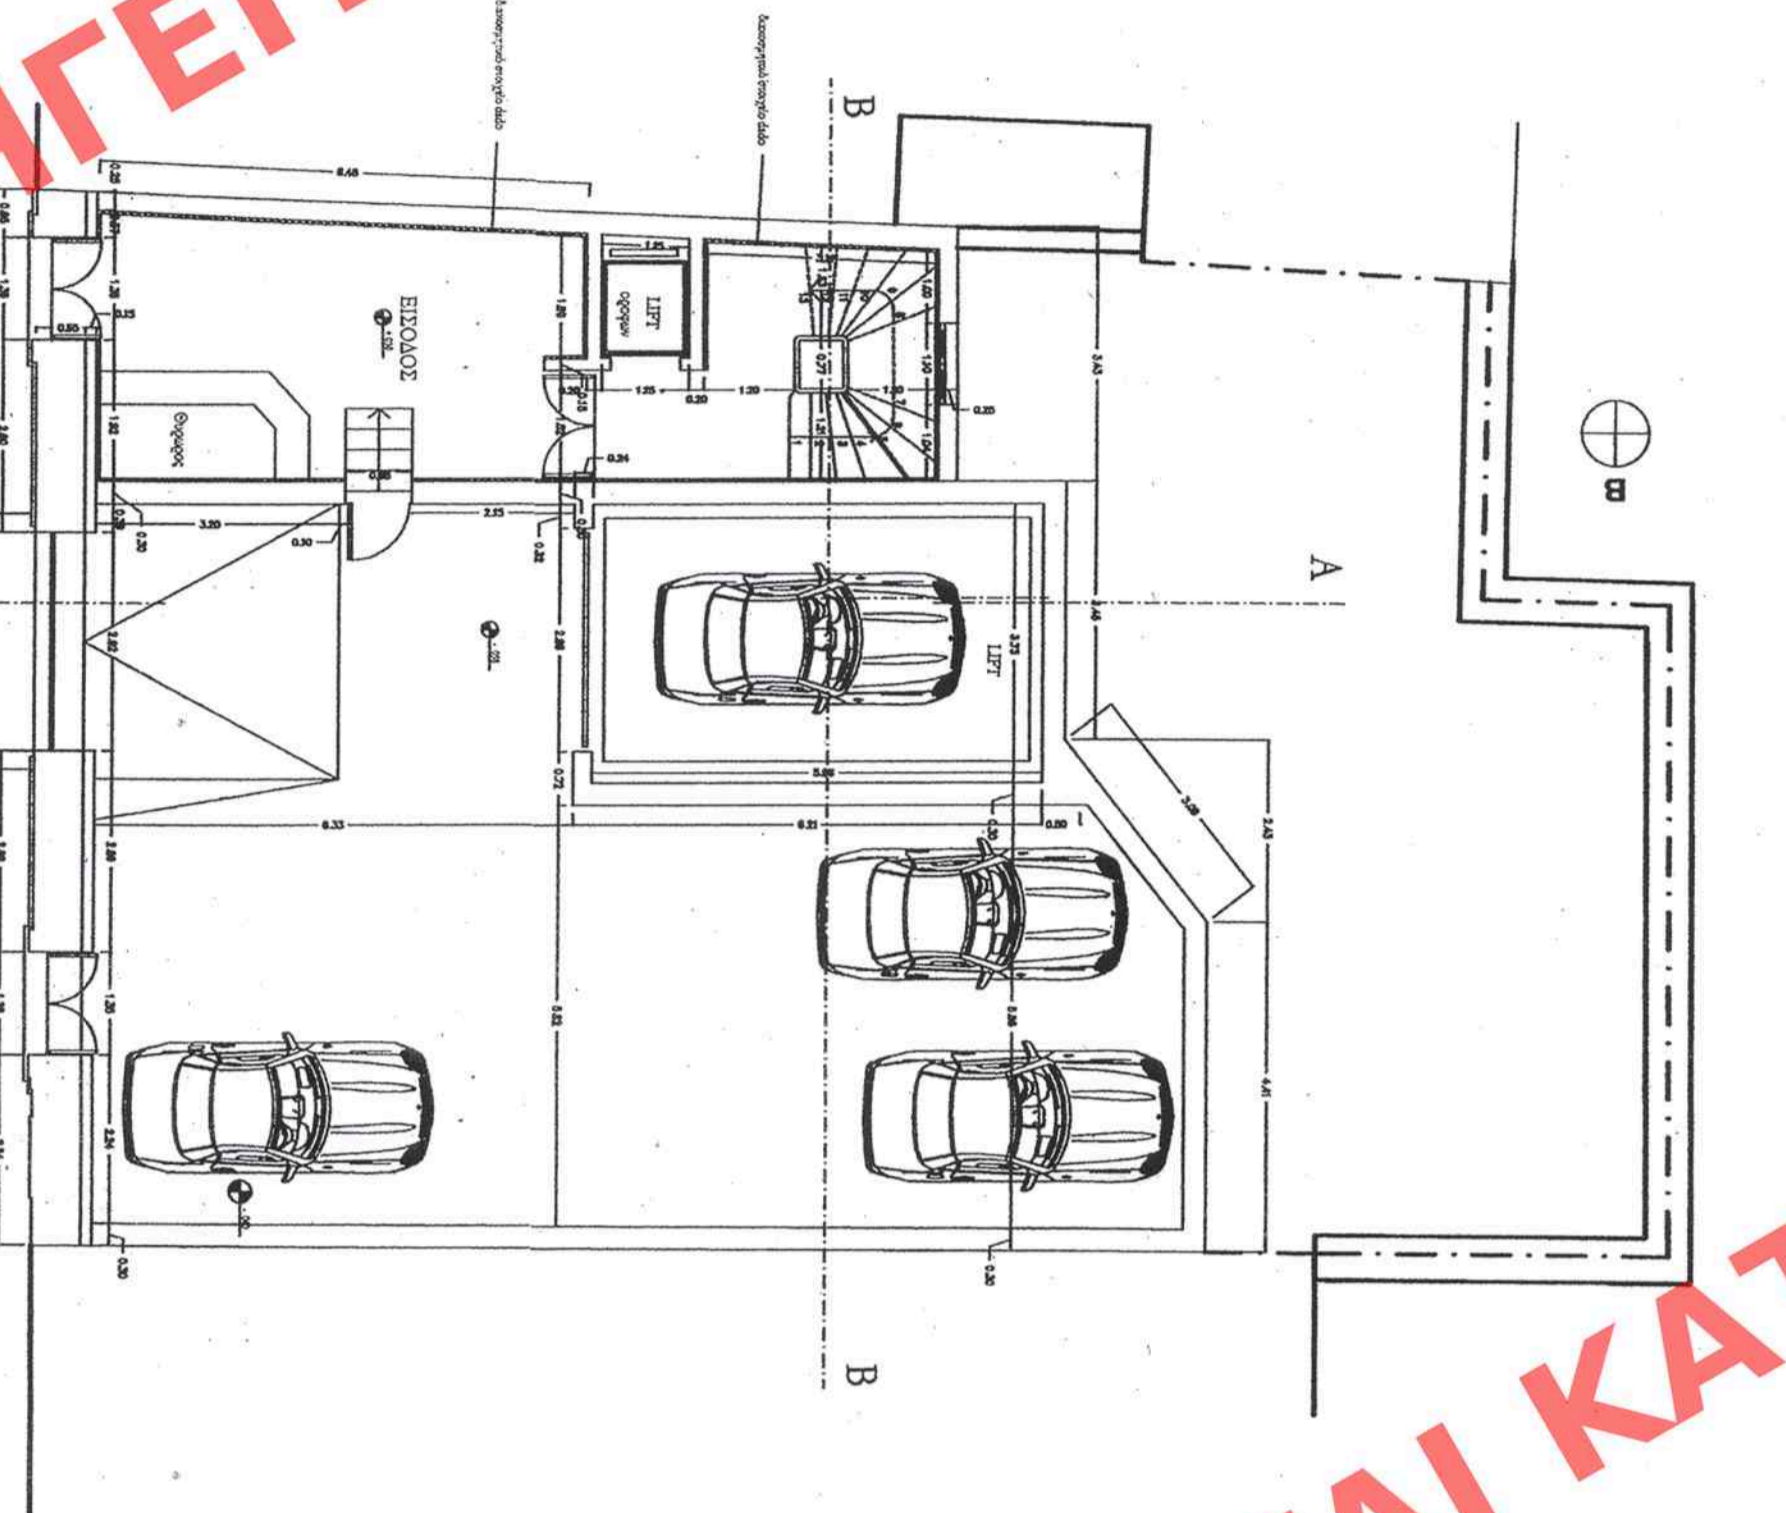


Β' ΥΠΟΓΕΙΟ

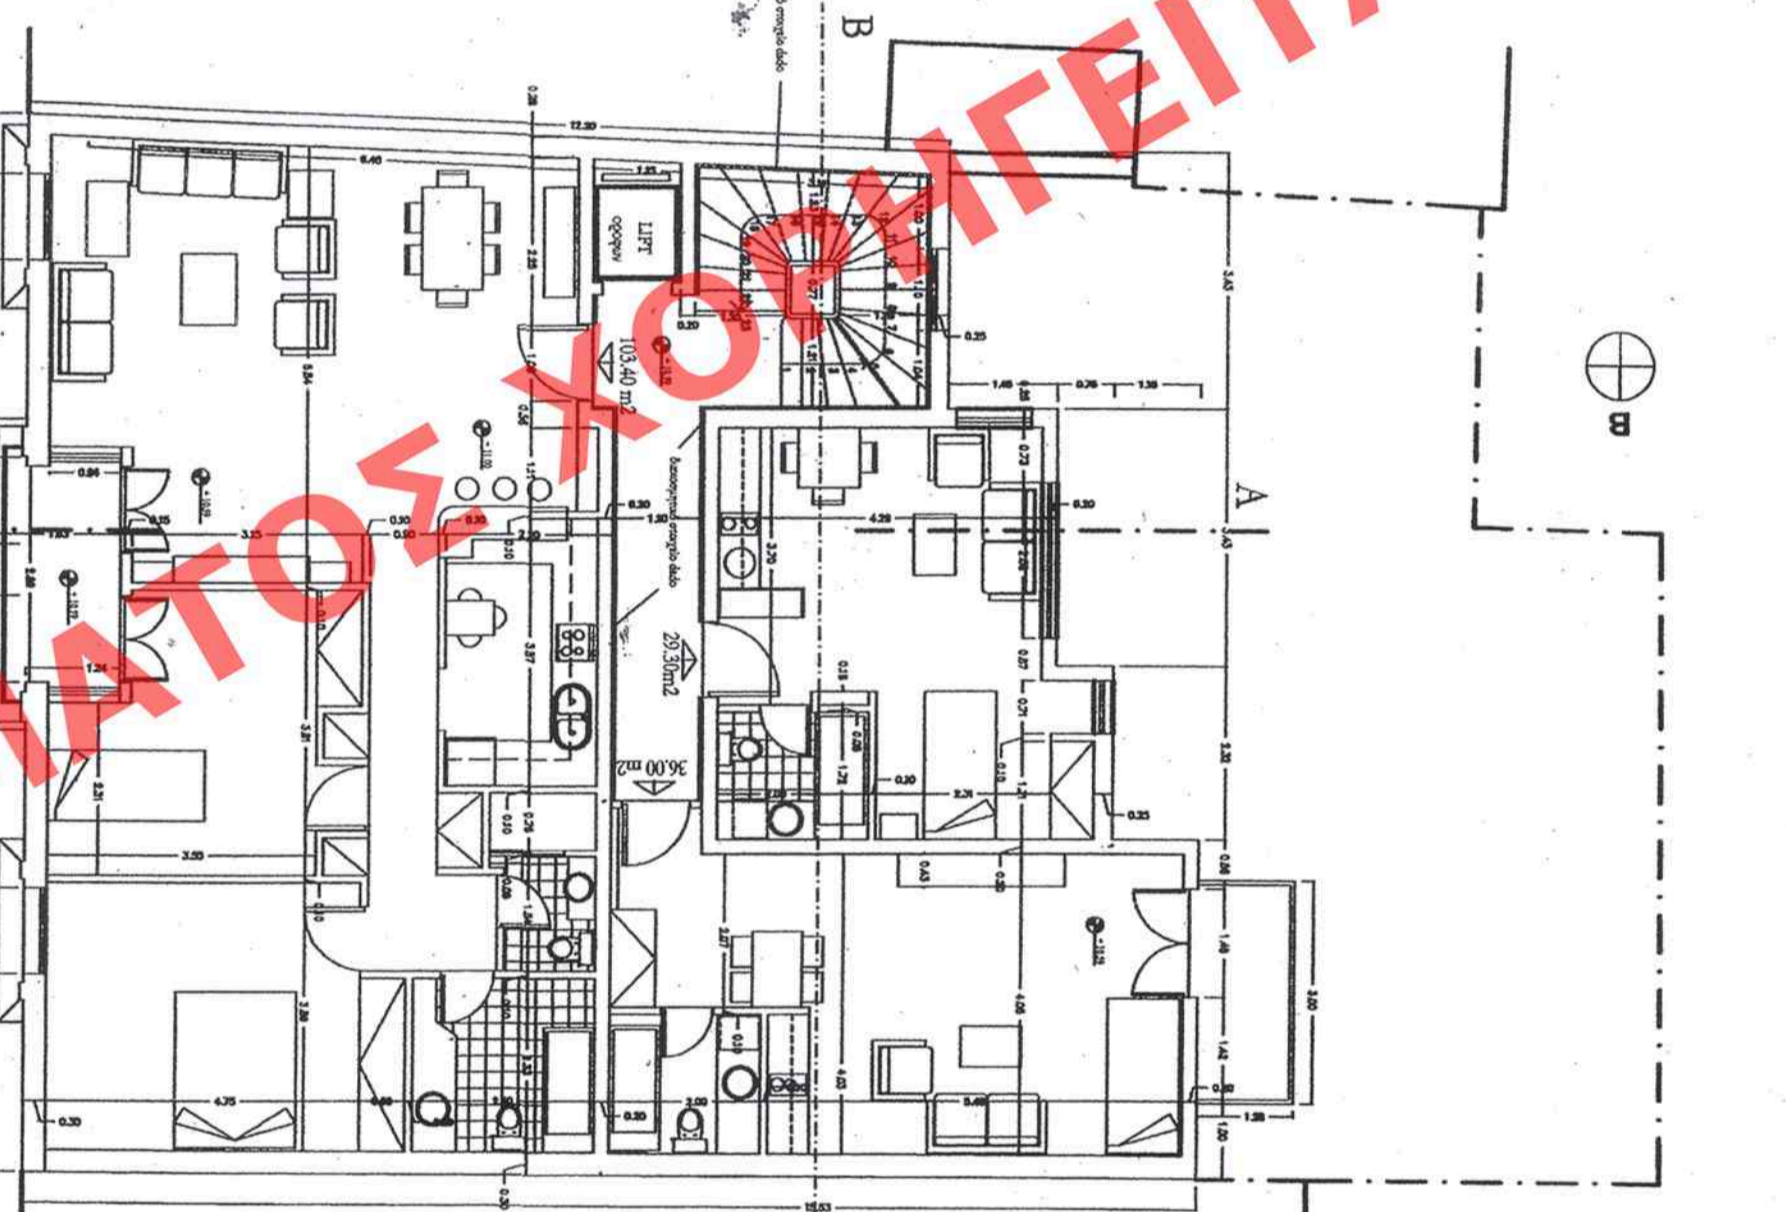


Γ' ΟΡΟΦΟΣ εν τέρμα

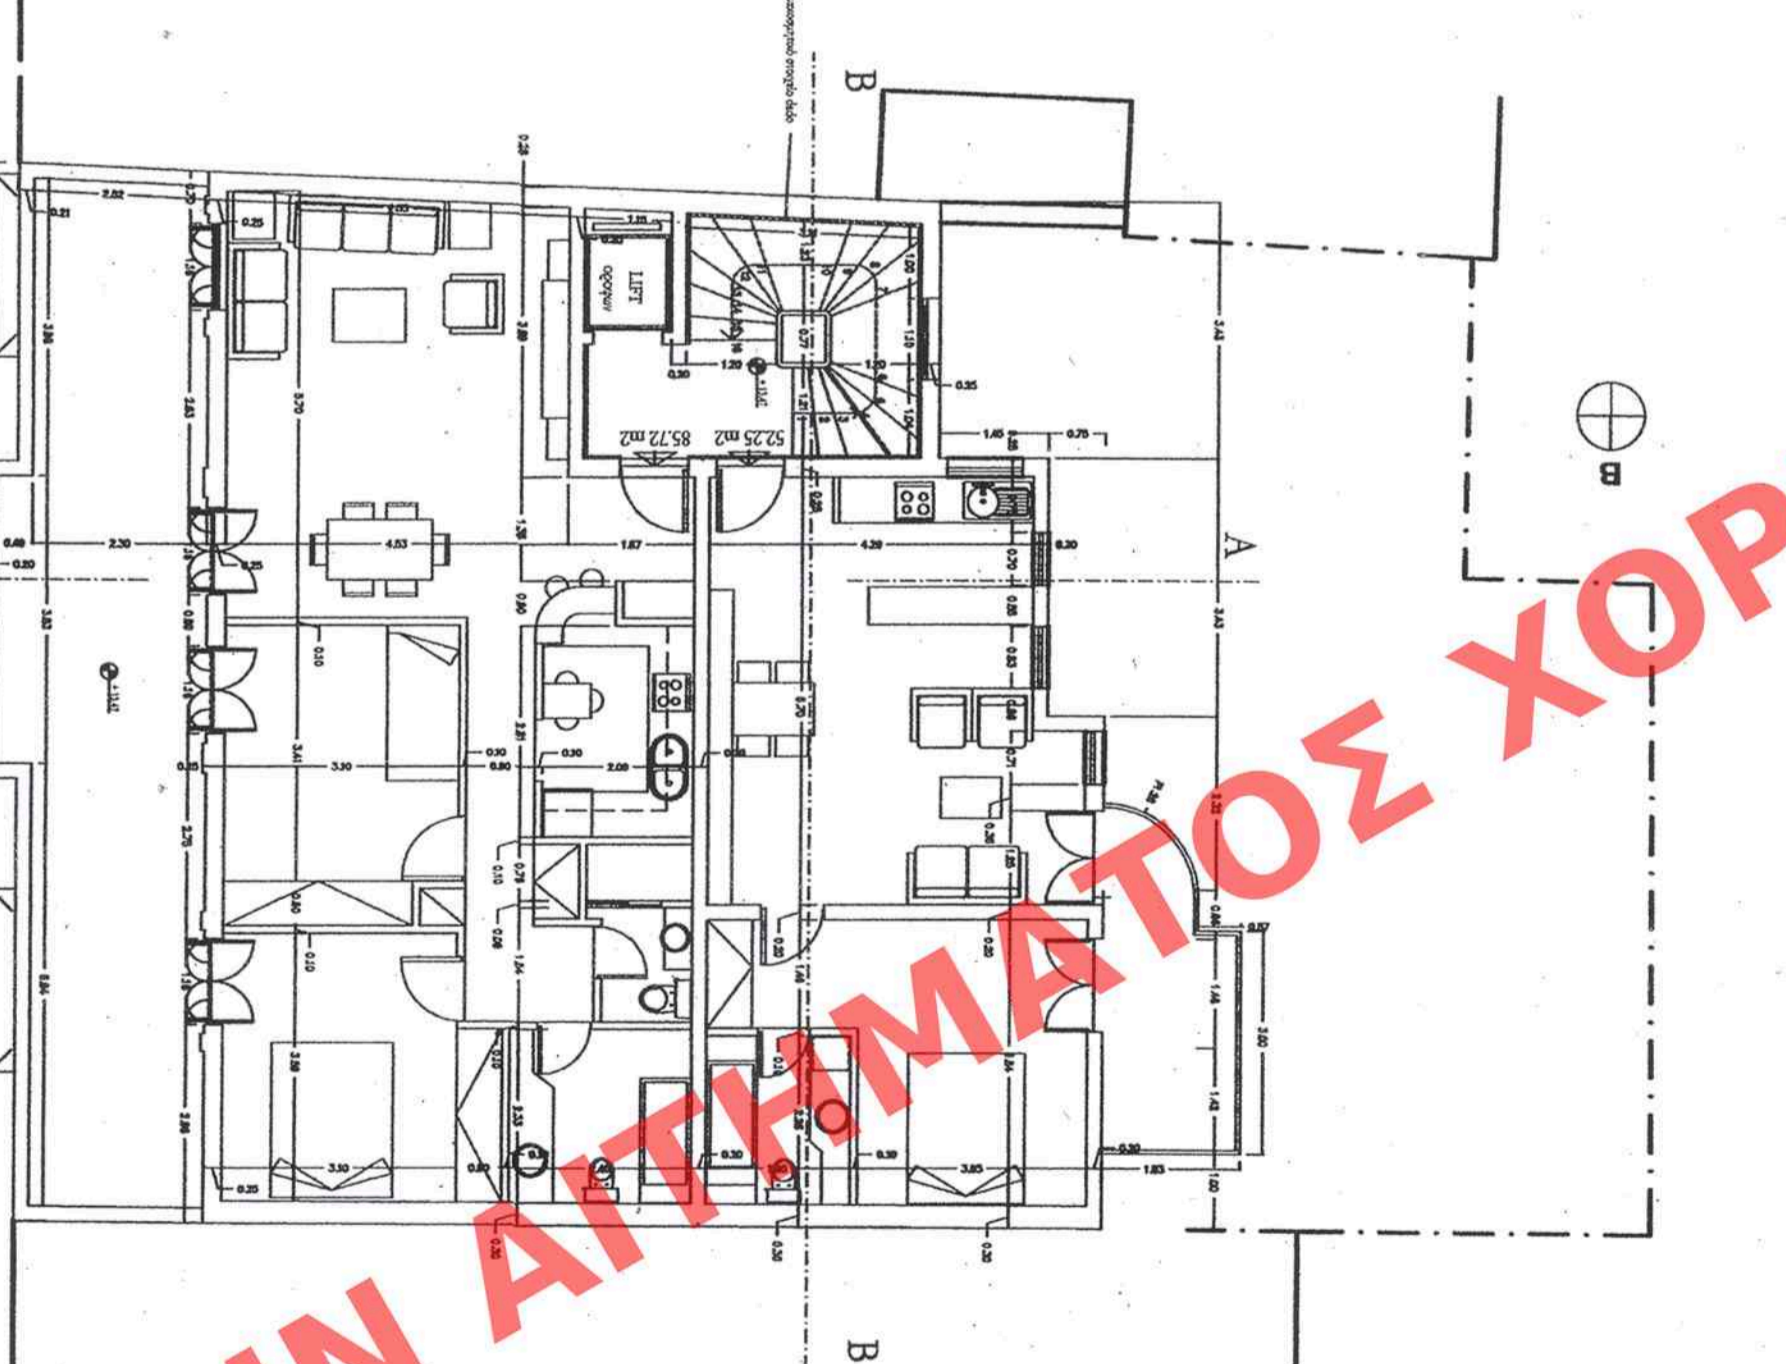


Δ' ΟΡΟΦΟΣ 1η σοφή

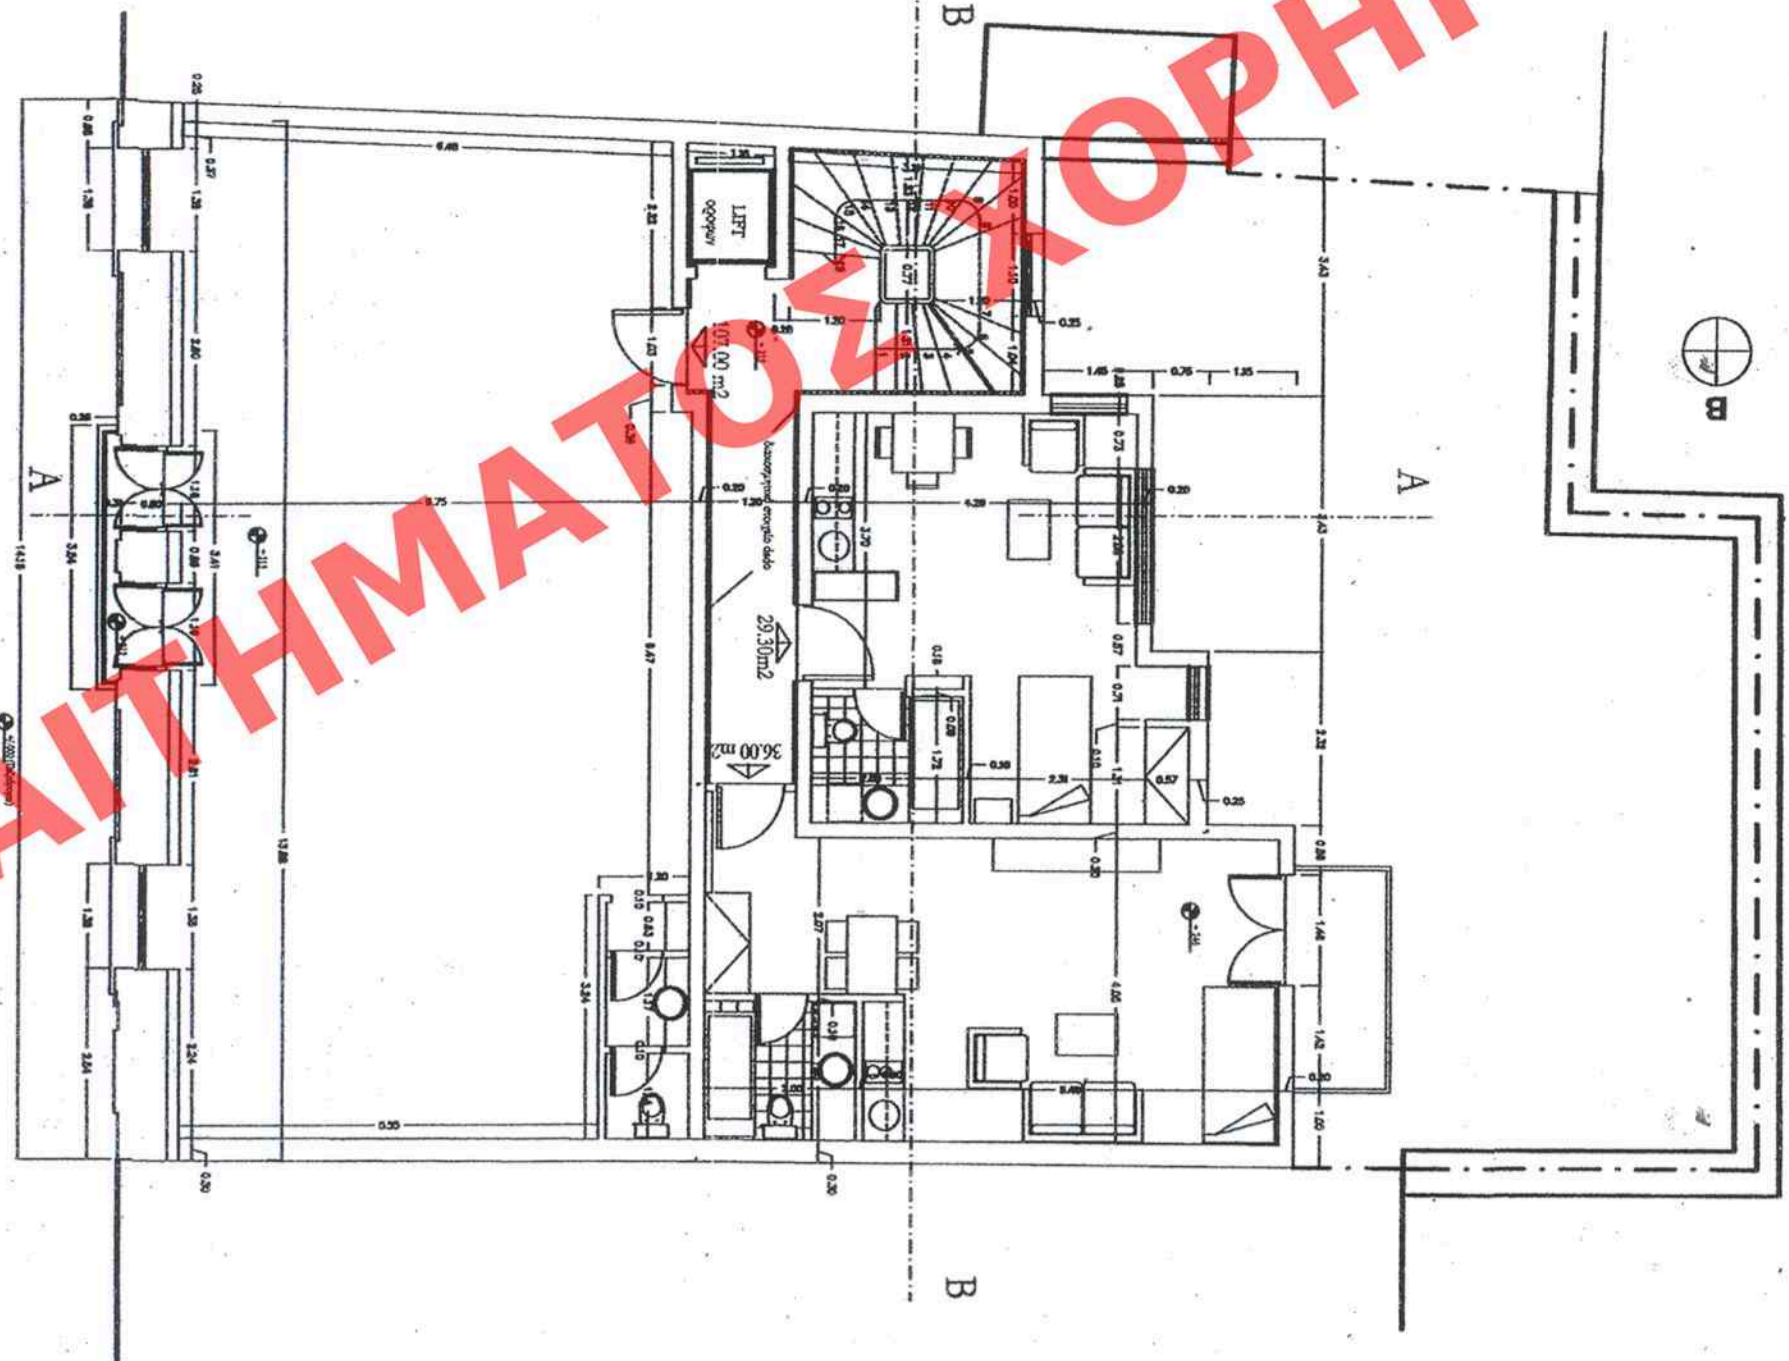


Ε' ΟΡΟΦΟΣ

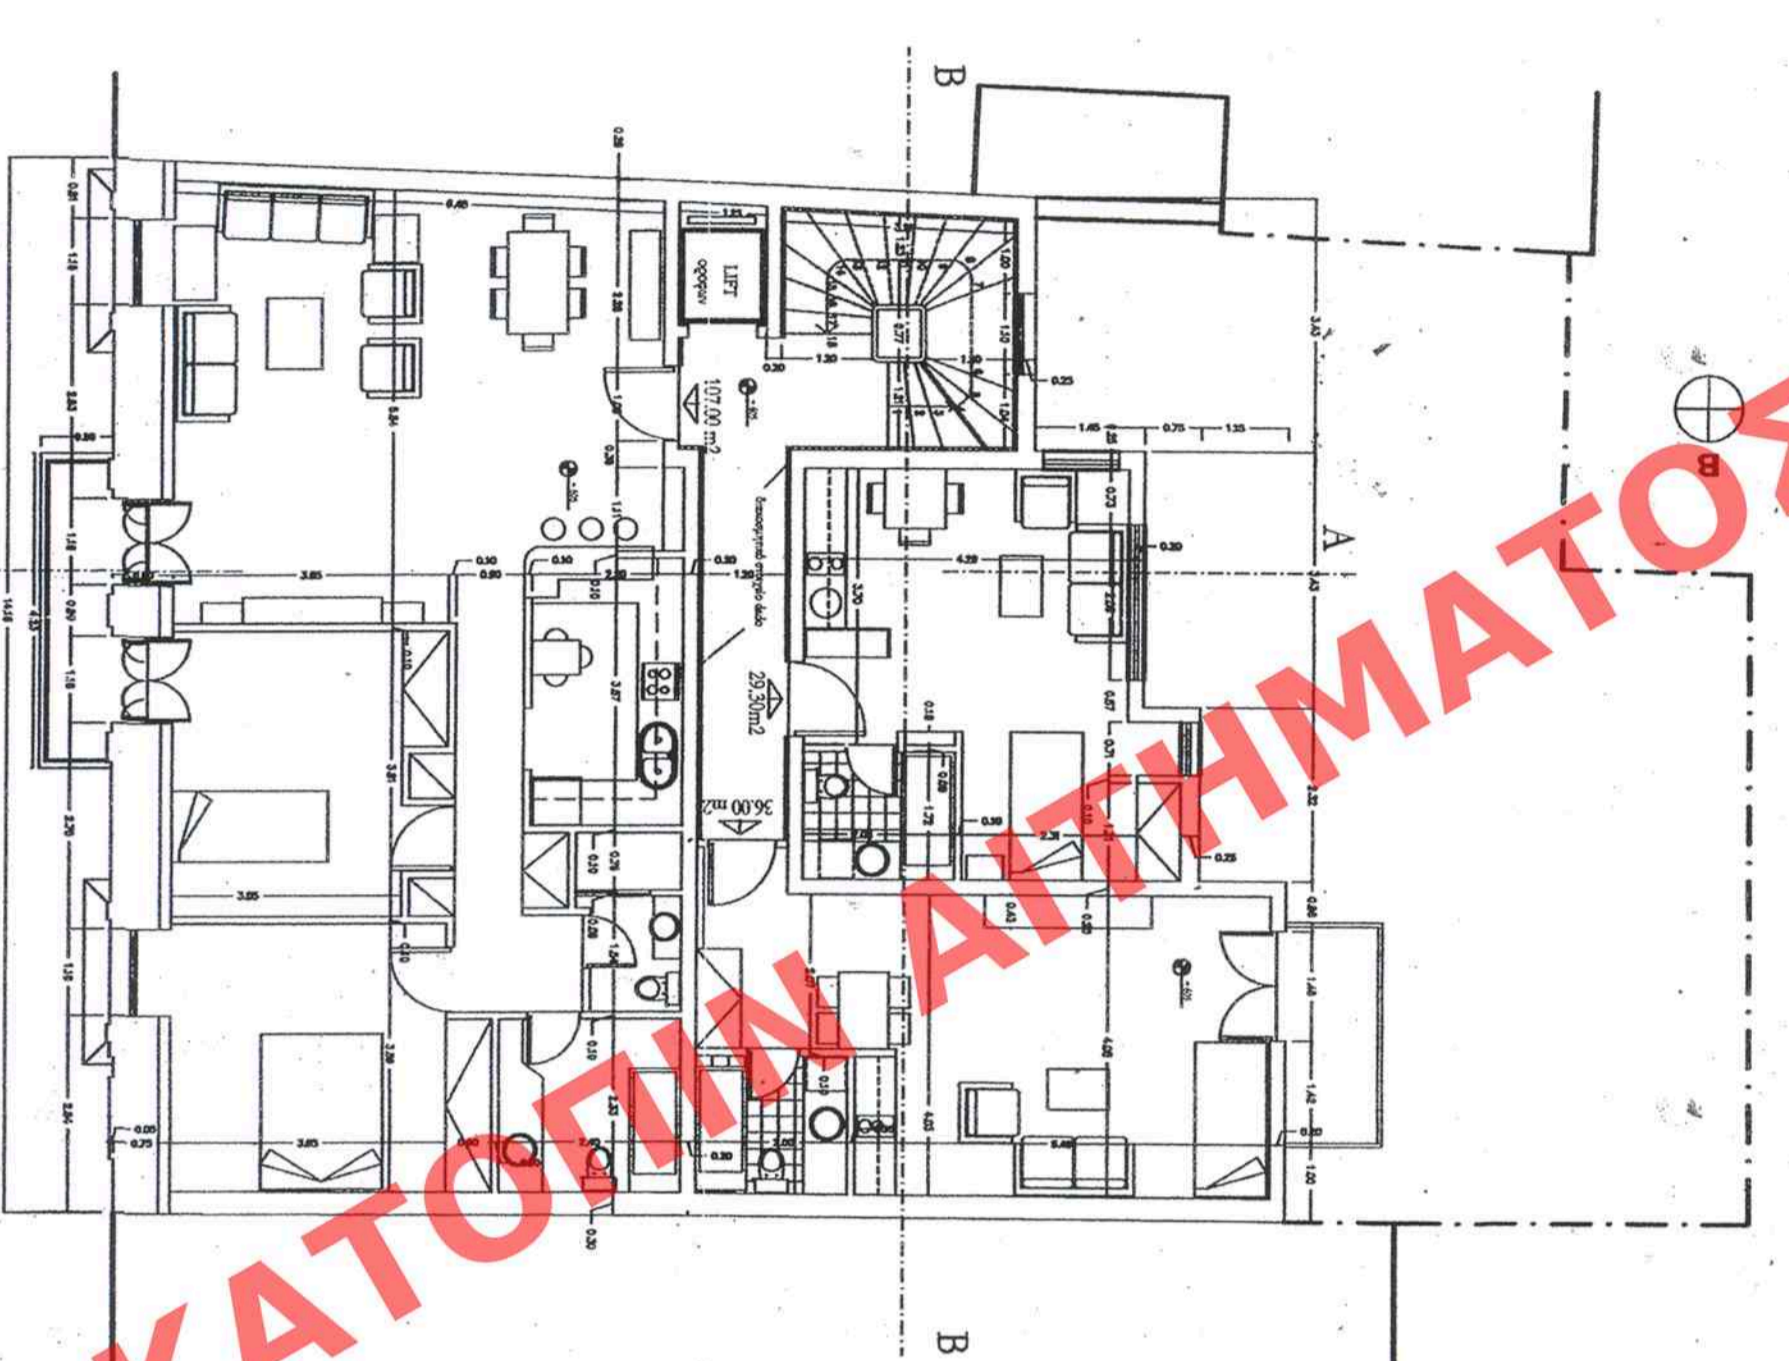

ΣΤ' ΟΡΟΦΟΣ

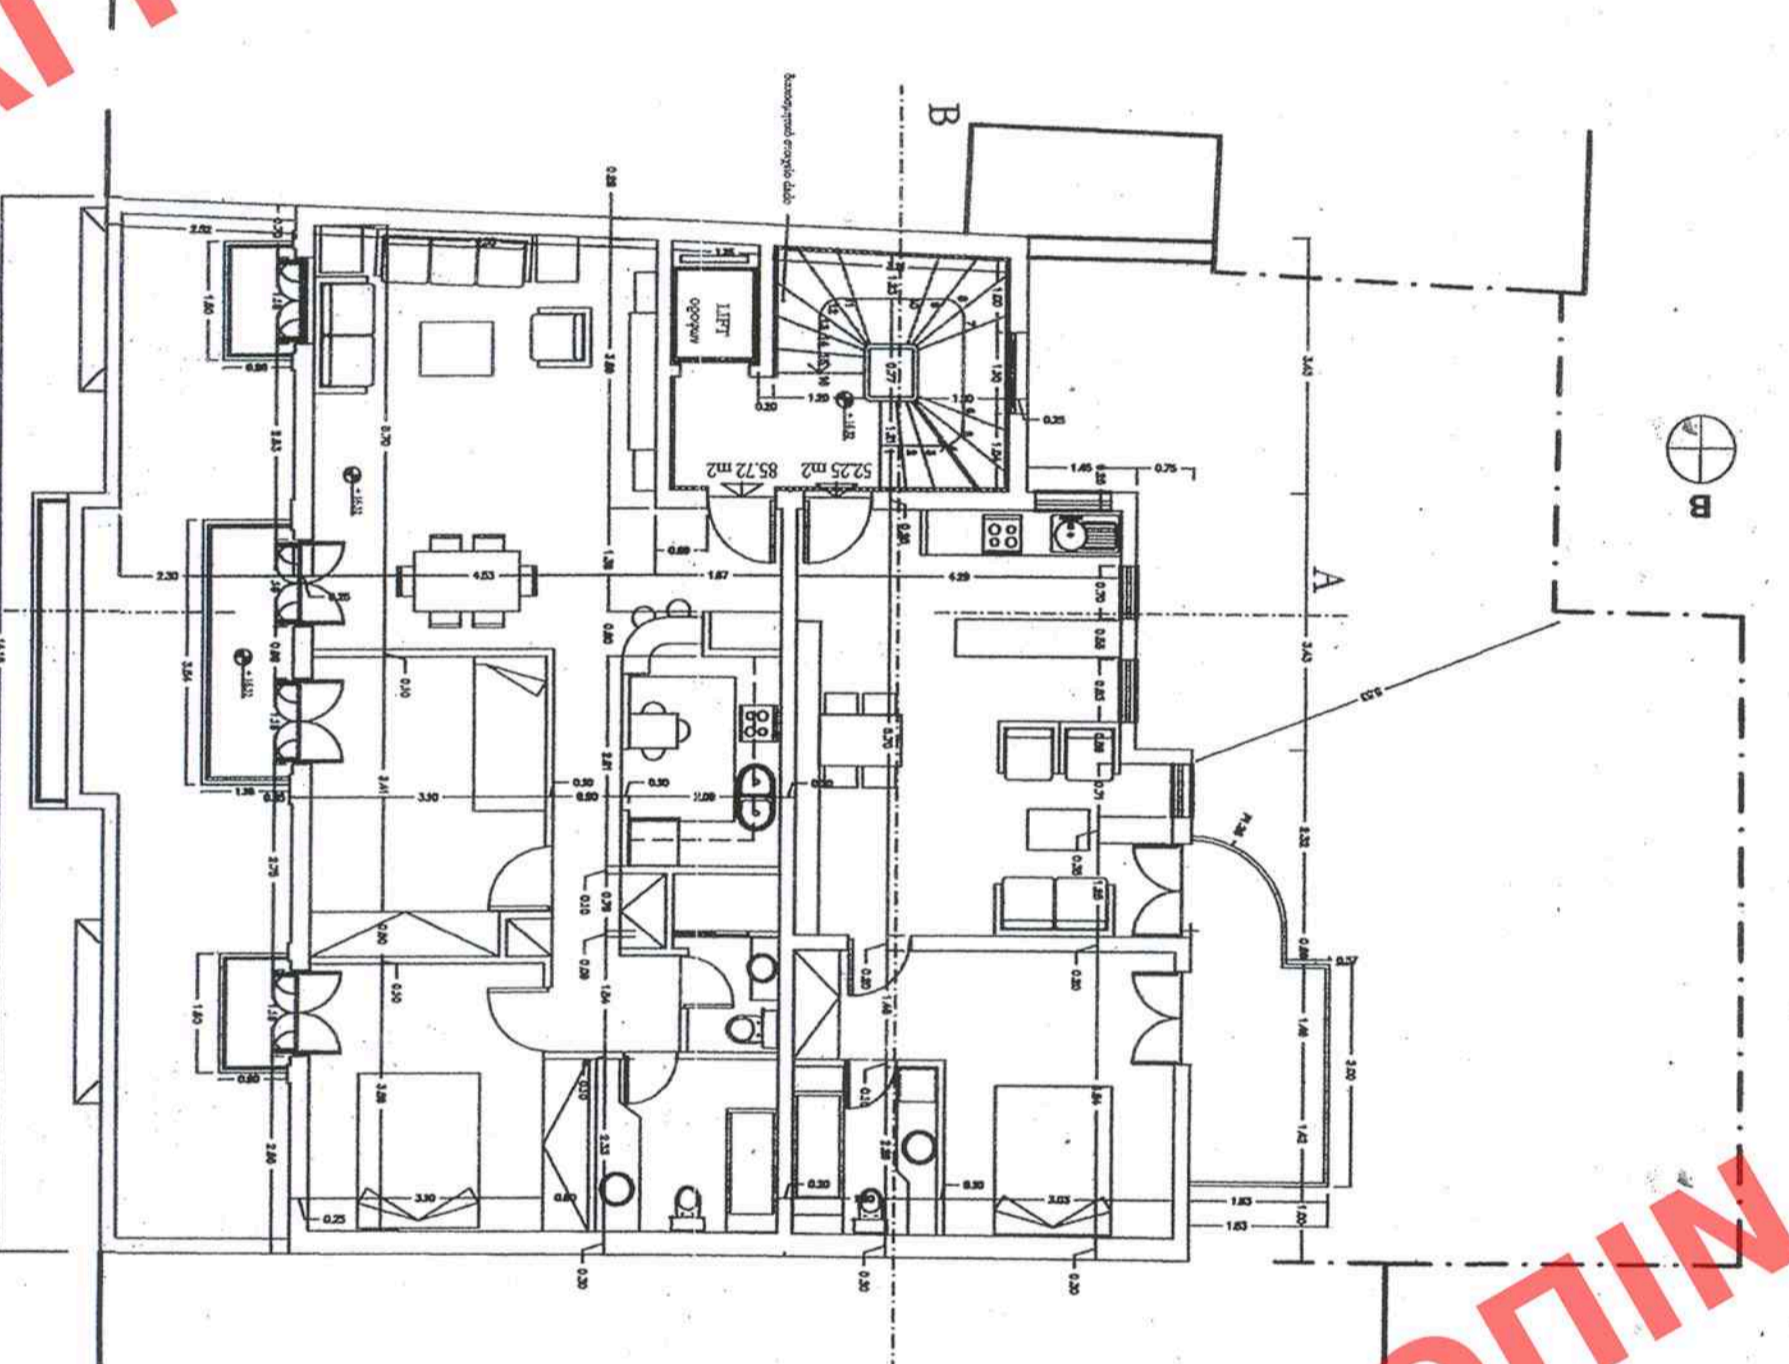

ΖΤ' ΟΡΟΦΟΣ

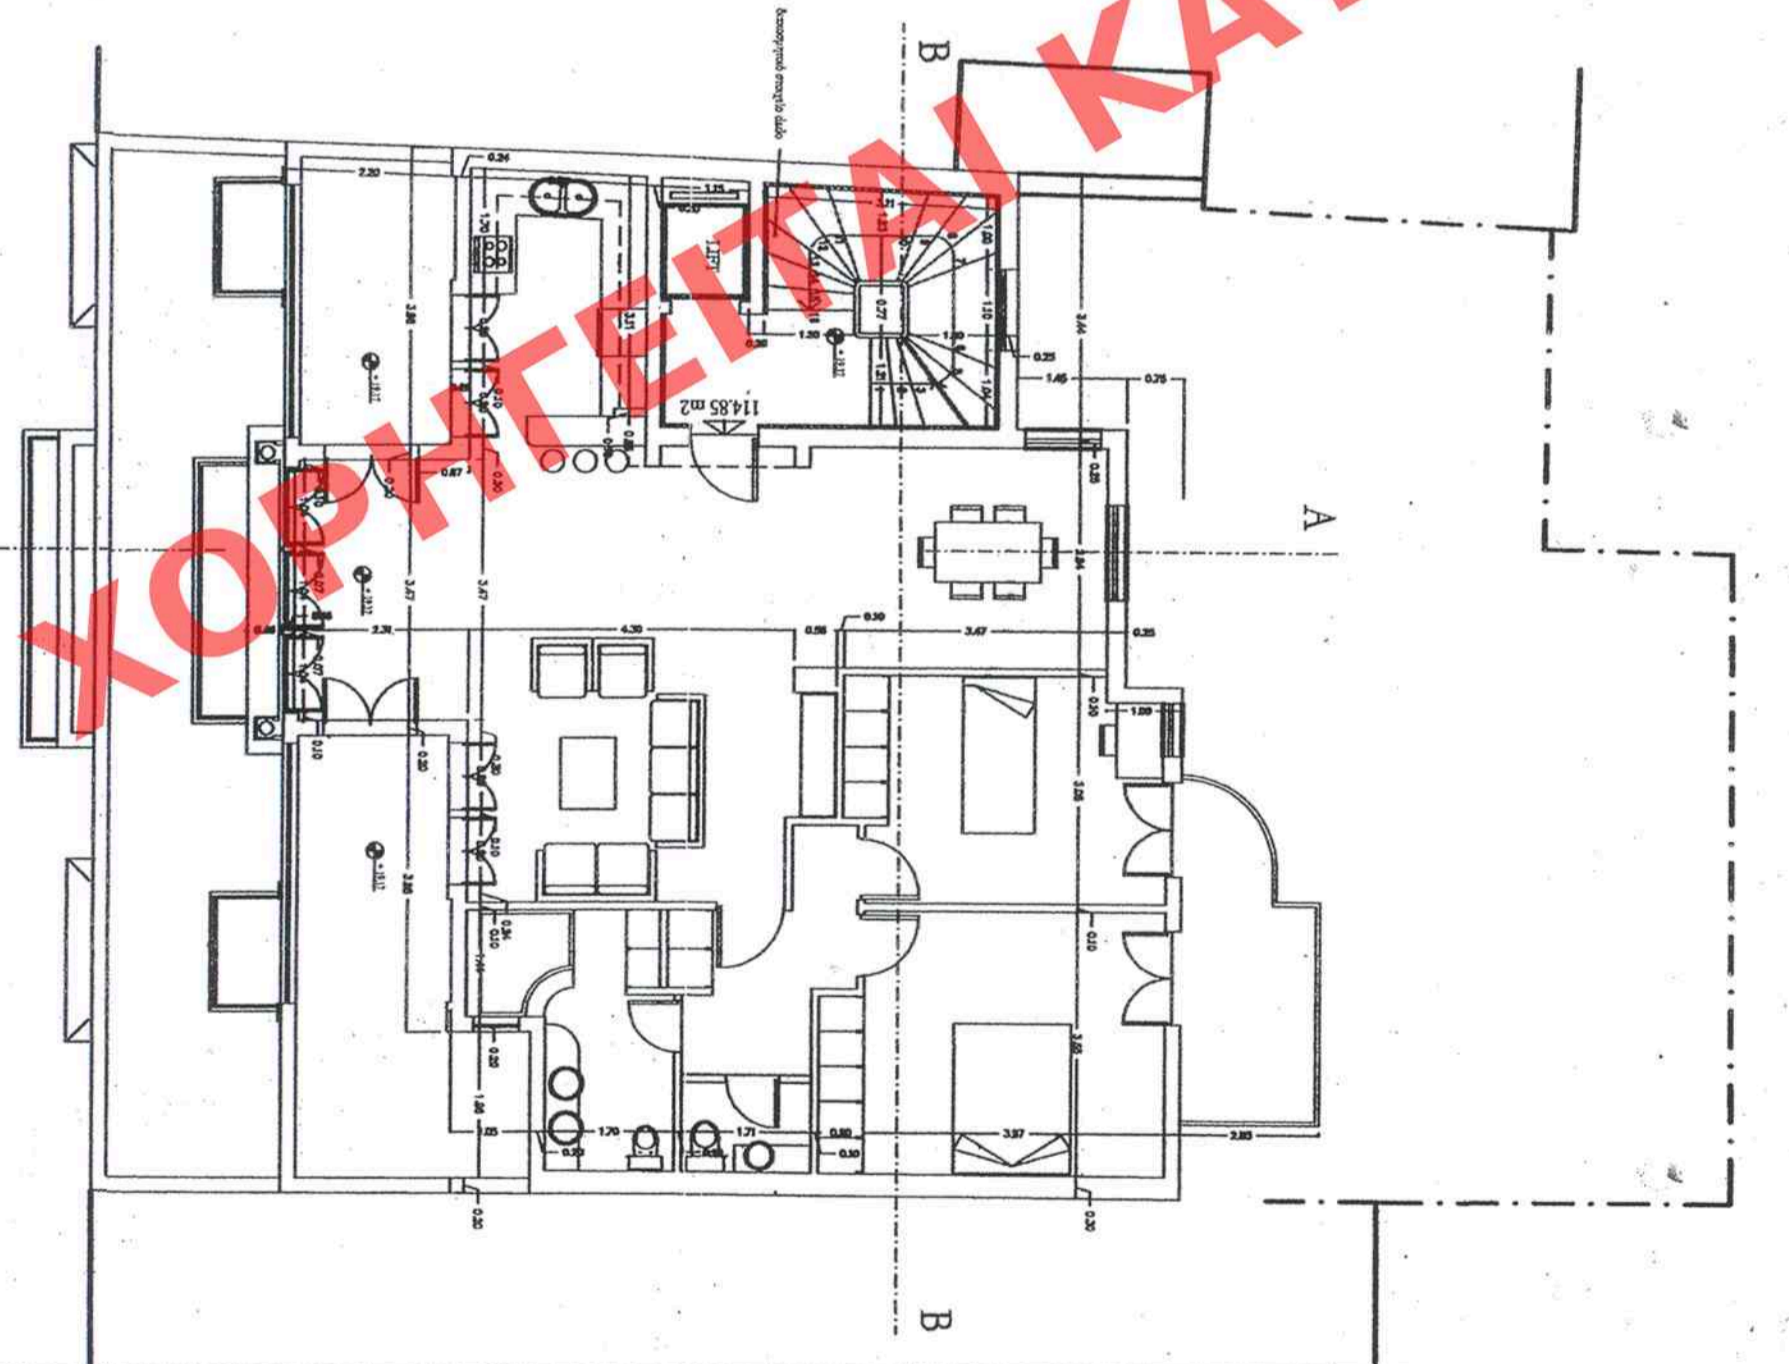

ΣΤ' ΟΡΟΦΟΣ 2η σοφή

ΠΡΩΤΟΤΥΠΟ
ΥΠΟΥΡΓΕΙΟ ΠΕΡΙΒΑΛΛΟΝΤΟΣ, ΕΝΕΡΓΕΙΑΣ ΚΑΙ ΚΛΙΜΑΤΙΚΗΣ ΑΜΑΛΓΗΣ
ΔΙΕΥΘΥΝΣΗ ΠΟΛΕΟΔΟΜΙΚΟΥ ΣΧΕΔΙΑΣΜΟΥ ΤΜΗΜΑ ΠΑΡΑΔΟΣΙΑΚΩΝ ΟΙΚΙΣΜΩΝ
ΘΕΣΗ: ΔΗΜΟΣ ΑΘΗΝΑΙΩΝ, ΠΕΡΙΟΧΗ ΠΛΑΤΕΙΑΣ ΑΜΕΡΙΚΗΣ Γ' ΣΕΠΤΕΜΒΡΙΟΥ 165
ΘΕΜΑ: ΚΑΘΟΡΙΣΜΟΣ ΕΙΛΙΚΩΝ ΟΡΩΝ ΚΑΙ ΠΕΡΙΟΡΙΣΜΩΝ ΔΟΜΗΣΗΣ ΣΤΟ ΔΙΑΤΥΠΗΤΟ ΚΤΙΡΙΟ ΕΠΙ ΤΗΣ ΟΔΟΥ Γ' ΣΕΠΤΕΜΒΡΙΟΥ 165
ΤΙΤΛΟΣ ΣΧΕΔΙΟΥ: ΚΑΤΟΙΚΕΙΣ
ΚΑΙΜΑΚΑ: 1:100

Αρ. 64/10
 07.5
