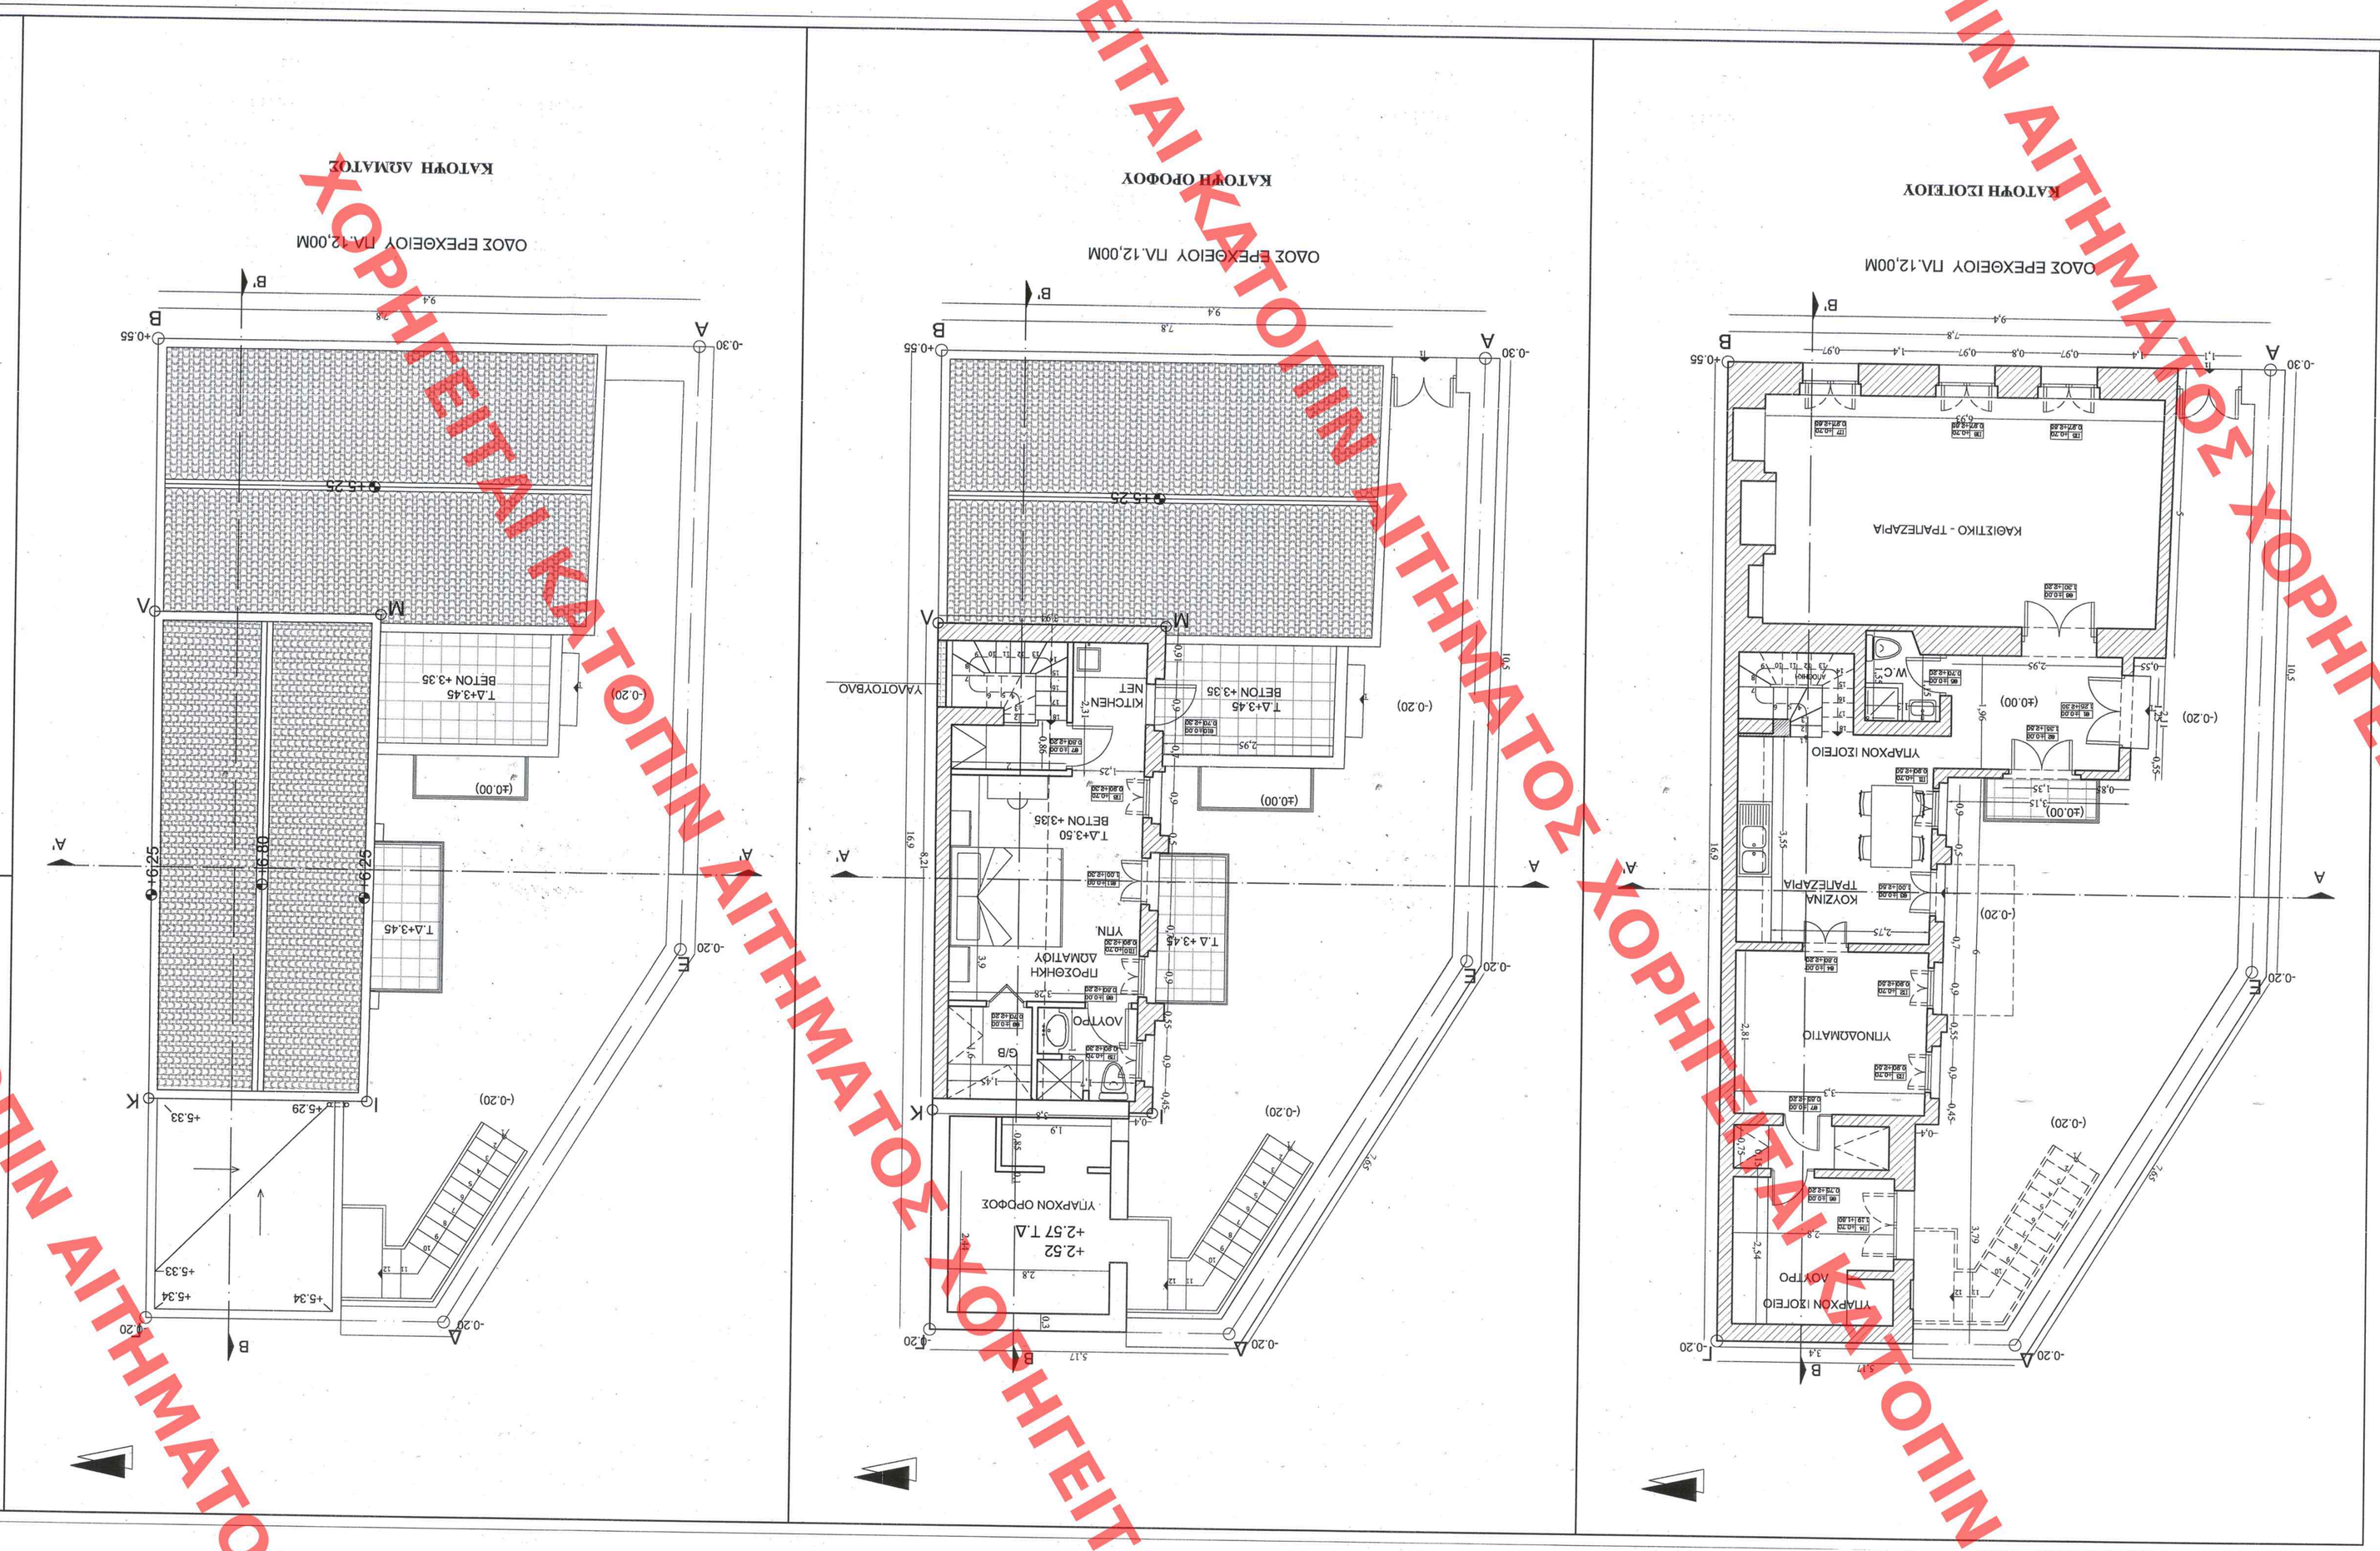
ΚΑΤΟΨΗ ΙΣΟΓΕΙΟΥ
ΚΑΤΟΨΗ ΟΡΟΦΟΥ
ΚΑΤΟΨΗ ΔΩΜΑΤΟΣ
ΟΔΟΣ ΕΡΕΧΘΕΙΟΥ ΠΛ.12,00Μ
ΚΑΘΙΣΤΙΚΟ - ΤΡΑΠΕΖΑΡΙΑ
ΥΠΑΡΧΟΝ ΙΣΟΓΕΙΟ
ΚΟΥΖΙΝΑ ΤΡΑΠΕΖΑΡΙΑ
ΥΠΝΟΔΩΜΑΤΙΟ
ΛΟΥΤΡΟ
ΥΠΑΡΧΟΝ ΙΣΟΓΕΙΟ
ΛΟΥΤΡΟ
ΥΠΑΡΧΟΝ ΟΡΦΟΦΟΣ
ΒΕΤΟΝ +3.35
ΒΕΤΟΝ +3.45
ΒΕΤΟΝ +3.50
ΥΠΝ.
