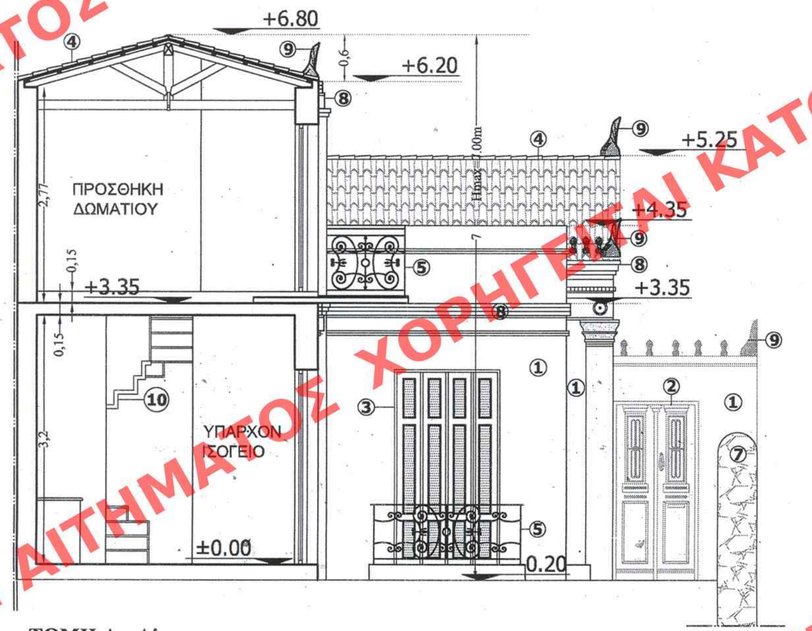

ΤΟΜΗ Α - Α'

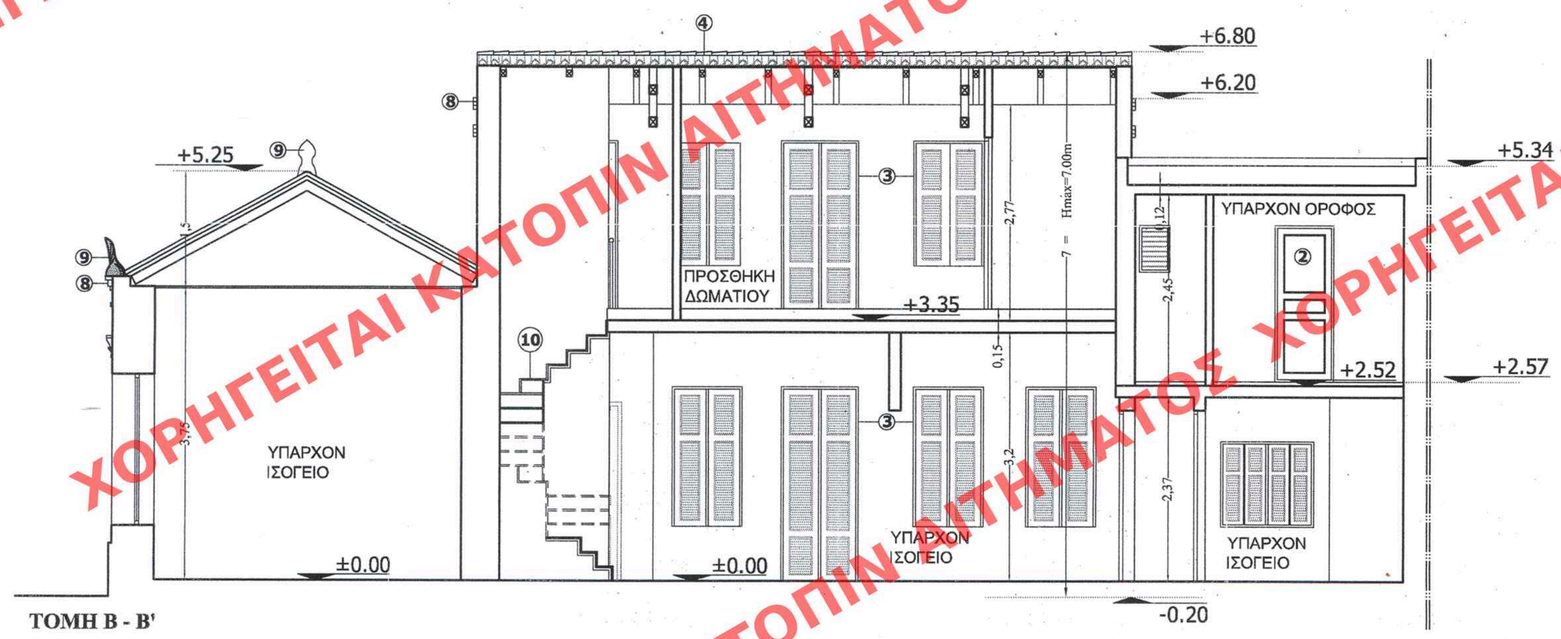

ΤΟΜΗ Β - Β'

ΥΠΟΥΡΓΕΙΟ ΠΕΡΙΒΑΛΛΟΝΤΟΣ
ΕΝΕΡΓΕΙΑΣ & ΚΛΙΜΑΤΙΚΗΣ ΑΛΛΑΓΗΣ
ΕΓΚΡΙΘΕΝ ΜΕ ΤΗ ΑΡΙΘΜ. Γ.16370/10 ΑΠΟΦΑΣΗ
ΠΕΡΙ Καθορισμού ειδικών όρων και περιορισμών δόμησης σε διατηρητέο κτίριο που βρίσκεται επί της οδού Ερεχθείου αρ. 51 του εγκεκριμένου ρυμοτ. σχ. του δήμου Αθηναίων
ΑΘΗΝΑ 23 Απριλίου 2010
Δ/ΝΤΗΣ
Γ. ΜΑΝΟΥΡΗΣ
ΕΚΑΝΟΠΟΙΕΥΘΗ ΕΥ ΤΟ ΥΠ' ΑΡΙΘΜ. 217 ΦΥΛΛΟ ΤΟΥ
Α.Α.Π. ΥΠΟΥΡΓΕΙΟΥ ΕΘΝΙΚΗΣ ΟΙΚΟΝΟΜΙΑΣ ΥΠΟ ΚΥΒΕΡΝΗΣΕΩΣ
ΤΗΣ 7 Ιουνίου 2010

ΧΑΡΑΚΤΗΡΙΣΜΟΣ ΥΛΙΚΩΝ

1. ΕΠΙΧΡΙΣΜΑ
2. ΞΥΛΙΝΑ ΚΟΥΦΩΜΑΤΑ
3. ΞΥΛΙΝΟ ΓΑΛΛΙΚΟ ΠΑΝΤΖΟΥΡΙ
4. ΒΥΖΑΝΤΙΝΟ ΚΕΡΑΜΙΔΙ
5. ΜΕΤΑΛΛΙΚΟ ΚΙΓΚΛΙΔΩΜΑ
6. ΜΕΤΑΛΛΙΚΗ ΣΚΑΛΑ
7. ΠΕΤΡΙΝΗ ΜΑΝΤΡΑ
8. ΚΟΡΝΙΖΑ
9. ΑΚΡΟΚΕΡΑΜΟ
10. ΞΥΛΙΝΗ ΣΚΑΛΑ

Αρ. Φακ. 65/10
σχ. 4

ΥΠΟΥΡΓΕΙΟ ΠΕΡΙΒΑΛΛΟΝΤΟΣ, ΕΝΕΡΓΕΙΑΣ ΚΑΙ ΚΛΙΜΑΤΙΚΗΣ ΑΛΛΑΓΗΣ

ΔΙΕΥΘΥΝΣΗ ΠΟΛΕΟΔΟΜΙΚΟΥ ΣΧΕΔΙΑΣΜΟΥ
ΤΜΗΜΑ ΠΑΡΑΔΟΣΙΑΚΩΝ ΟΙΚΙΣΜΩΝ

ΘΕΣΗ: ΔΗΜΟΣ ΑΘΗΝΑΙΩΝ, ΠΕΡΙΟΧΗ ΑΚΡΟΠΟΛΗΣ, ΕΡΕΧΘΕΙΟΥ 51

ΘΕΜΑ: ΚΑΘΟΡΙΣΜΟΣ ΣΥΜΠΛΗΡΩΜΑΤΙΚΩΝ ΟΡΩΝ ΚΑΙ ΠΕΡΙΟΡΙΣΜΩΝ ΔΟΜΗΣΗΣ ΣΤΟ ΔΙΑΤΗΡΗΤΕΟ ΚΤΙΡΙΟ ΕΠΙ ΤΗΣ ΟΔΟΥ ΕΡΕΧΘΕΙΟΥ 51

ΤΙΤΛΟΣ ΣΧΕΔΙΟΥ: ΤΟΜΕΣ

ΚΛ. 1: 50

ΠΡΩΤΟΤΥΠΟ

ΧΟΡΗΓΕΙΤΑΙ ΚΑΤΟΠΙΝ ΑΙΤΗΜΑΤΟΣ