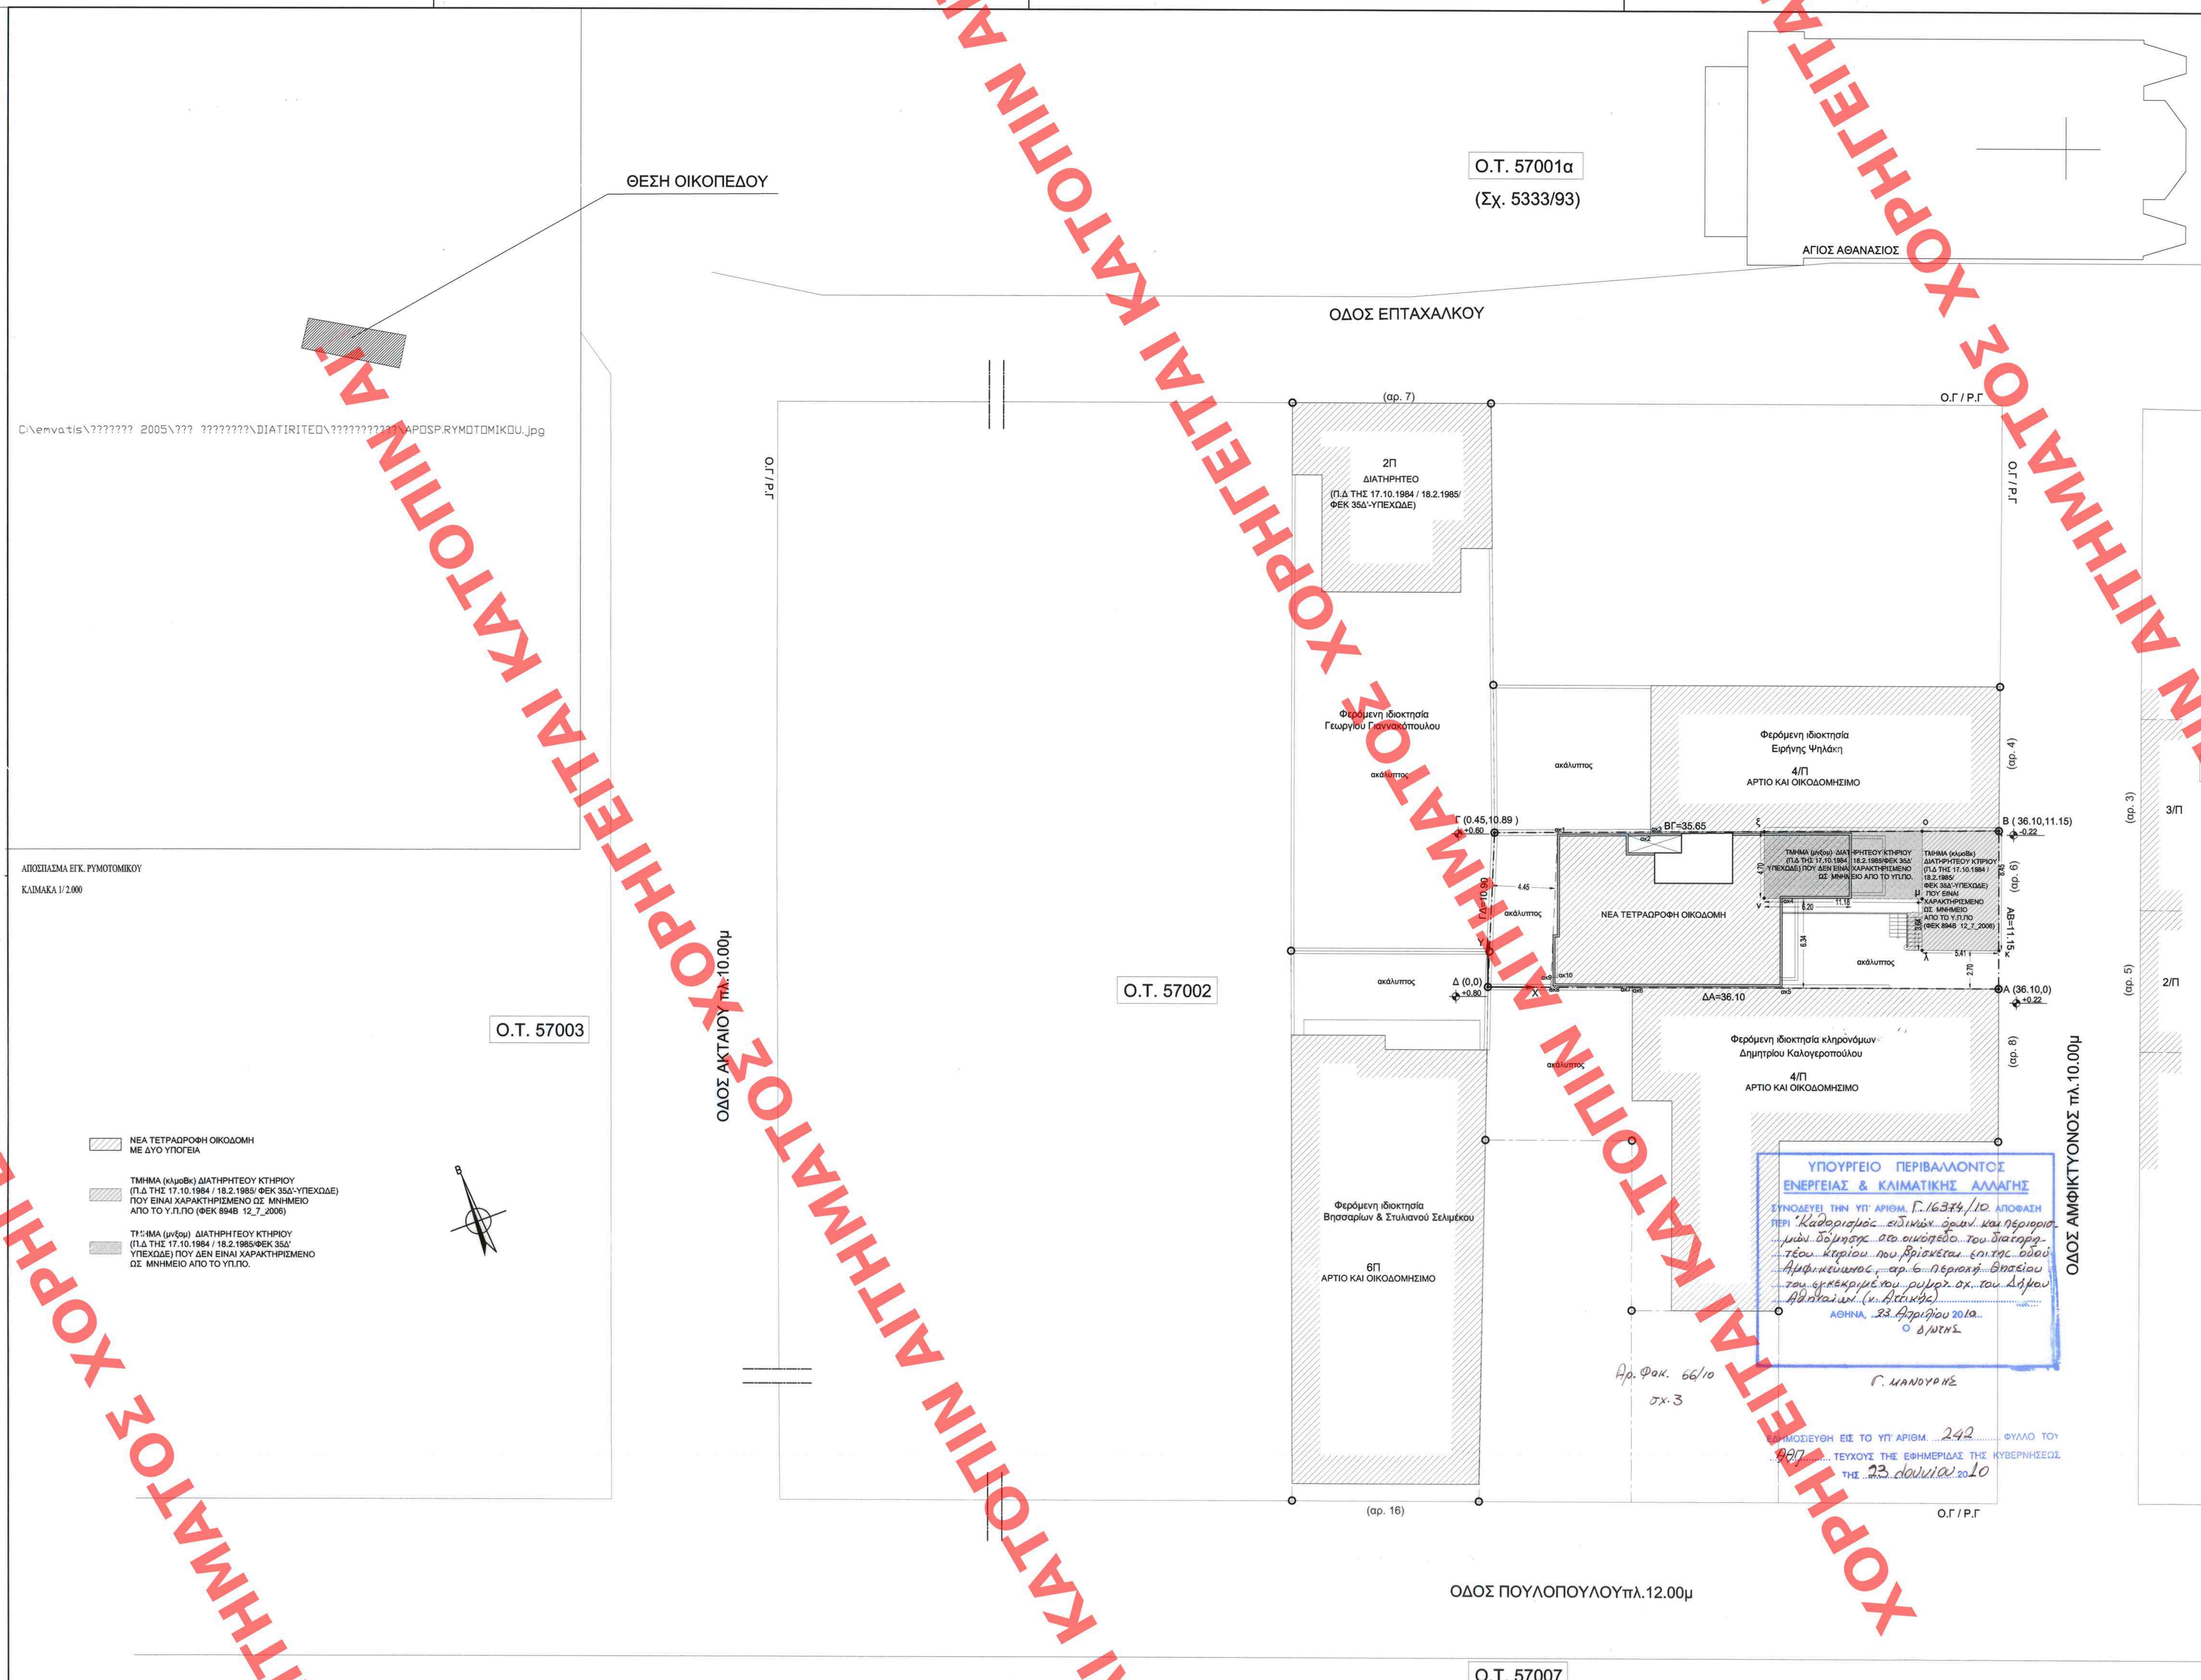

<u>ΥΠΟΜΝΗΜΑ</u>

<u>1. ΕΜΒΑΔΟΝ</u>

Ε=392.54 τ.μ.
(Υπολογίζεται αναλυτικά από τις συντεταγμένες των κορυφών-ανεξάρτητο σύστημα συντεταγμένων)

<u>2. ΟΡΟΙ ΔΟΜΗΣΕΩΣ</u>

Δ/γμα Ρυμοτομίας ΦΕΚ 313/Α/1948	παρέκκλιση
Χρήσεις γης : ΦΕΚ 60Δ/89	Προ 09-06-1973
Ε=200τ.μ	Ε=56.25τ.μ
Π=10μ	Π=4.00μ
Κ=70%	
Σ.Δ=2.6	

Ύψος : 14.50μ+1.00Μ για pilotis με έγκριση Αρχαιολογίας
Έγκριση Αρχαιολογίας
Ιστορικό κέντρο : ΝΑΙ
Καύσιμο Αέριο

3. Δηλώνεται υπεύθυνα ότι τα όρια του οικοπέδου (ΑΒΓΔΑ) είναι υλοποιημένα και έχουν καλώς.

Ο δηλών ιδιοκτήτης

<u>4. ΔΗΛΩΣΗ Ν. 651 / 77</u>

Ο υπογράφων Αναστάσιος Σάκκουλης, Αρχιτέκτων Μηχανικός δηλώνω υπεύθυνα ότι το οικόπεδο υπό στοιχεία ΑΒΓΔΑ εμβαδού 392.54τ.μ ιδιοκτησίας "ΕΜΒΑΤΗ Α.Ε Ανώνυμη κατασκευαστική και μελετητική εταιρεία" που βρίσκεται στο Ο.Τ 57002 και επί της οδού Αμφικτύονος 6 στο Δήμο Αθηναίων :

1)Είναι άρτιο και οικοδομήσιμο σύμφωνα με τις ισχύουσες πολεοδομικές διατάξεις

2) Δεν υπάγεται στις διατάξεις του Ν.1337/83

3) Τα όμορα κτίρια δεν είναι διατηρητέα εκτός του επί της οδού Επταχάλκου αρ.7 που είναι διατηρητέο (Π.Δ ΤΗΣ 17.10.1984 / 18.2.1985/ΦΕΚ 35Δ' ΥΠΕΧΩΔΕ)

ΑΘΗΝΑ ΑΠΡΙΛΙΟΣ 2009
Ο μηχανικός

ΥΠΟΥΡΓΕΙΟ ΠΕΡΙΒΑΛΛΟΝΤΟΣ ΧΩΡΟΤΑΞΙΑΣ ΚΑΙ ΔΗΜΟΣΙΩΝ ΕΡΓΩΝ

ΔΙΕΥΘΥΝΣΗ ΠΟΛΕΟΔΟΜΙΚΟΥ ΣΧΕΔΙΑΣΜΟΥ
ΤΜΗΜΑ ΠΑΡΑΔΟΣΙΑΚΩΝ ΟΙΚΙΣΜΩΝ

ΘΕΣΗ : ΑΜΦΙΚΤΥΟΝΟΣ 6, ΘΗΣΕΙΟ

ΘΕΜΑ : ΤΟΠΟΓΡΑΦΙΚΟ ΔΙΑΓΡΑΜΜΑ

ΕΡΓΟ : Καθορισμός συμπληρωματικών όρων και περιορισμών δόμησης σε διατηρητέο κτίριο που βρίσκεται επί της οδού Αμφικτύονος 6 στο Θησείο, φερόμενου ως ιδιοκτησία της εταιρείας ΕΜΒΑΤΗΣ Α.Ε.

ΚΛ : 1/200

ΧΟΡΗΓΕΙΤΑΙ ΚΑΤΟΠΙΝ ΑΙΤΗΜΑΤΟΣ