


ΧΟΡΗΓΕΙΤΑΙ ΑΙΤΗΜΑΤΟΣ ΧΟΡΗΓΕΙΤΑΙ ΚΑΤΟΠΙΝ ΑΙΤ

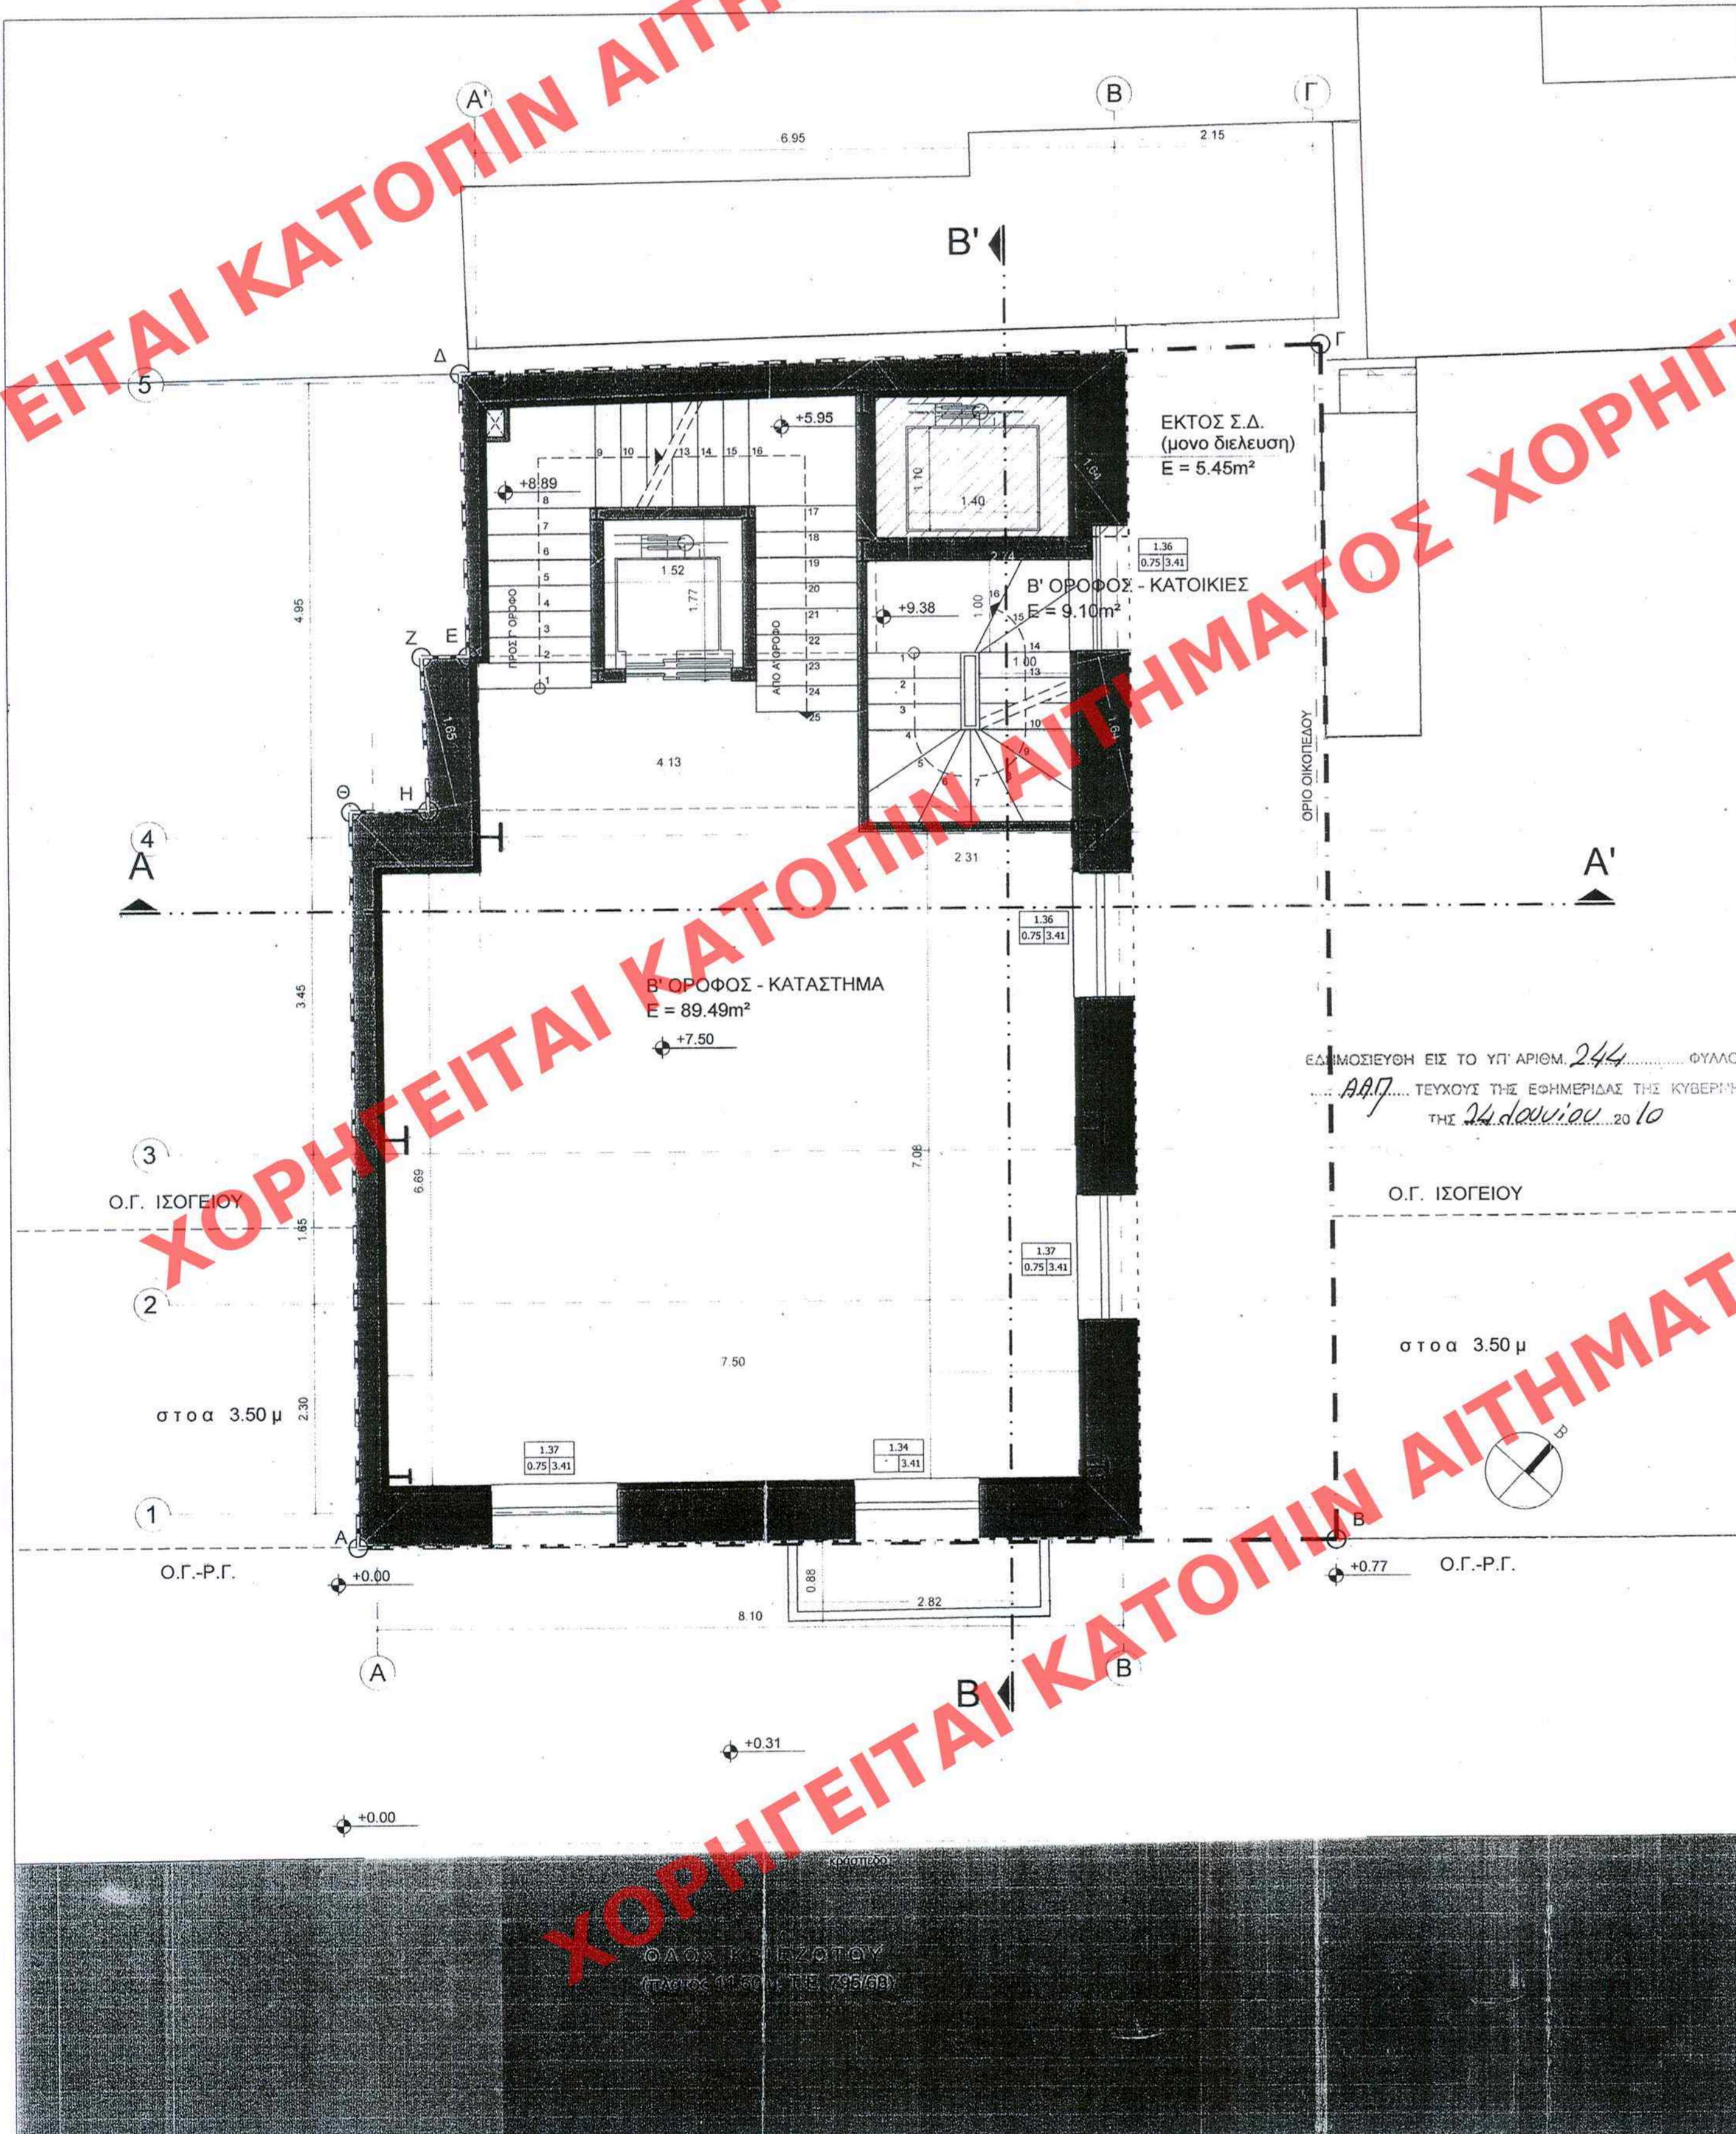

Εκμ Β' οροφ. = Εκμ Α' οροφ. - Επιφ. εκτος ΣΔ =  $104.04 - [(0.5 \times 1.57 \times 3.40) + (0.5 \times 3.40 \times 1.64) + 104.04 - 5.46] = 98.59 \text{ m}^2$   
 Εξωστης =  $2.82 \times 0.88 = 2.48 \text{ m}^2$

ΕΛΕΓΧΟΣ ΦΩΤΙΣΜΟΥ-ΑΕΡΙΣΜΟΥ		
Ε ΟΦ ΧΟΡΟΥ	ΑΠΑΙΤ. ΦΩΤΙΣΜΟΣ-ΑΕΡΙΣΜΟΣ	Ε ΑΝΟΙΓΜΑΤΩΝ
καταστήμα	59.63	5.95 - 2.97
		15.49 > 5.95

ΥΠΟΜΝΗΜΑ	
<input checked="" type="checkbox"/>	ΟΠΛΙΣΜΕΝΟ ΣΚΥΡΟΔΕΜΑ
<input checked="" type="checkbox"/>	ΟΠΤΟΓΛΩΣΣΟΔΟΜΗ
<input type="checkbox"/>	ΠΛΑΤΟΣ ΑΝΟΙΓΜΑΤΟΣ
<input type="checkbox"/>	ΠΟΣΑ ΑΝΟΙΓΜΑΤΟΣ
<input type="checkbox"/>	ΠΡΕΚΙ ΑΝΟΙΓΜΑΤΟΣ
<input type="checkbox"/>	ΣΤΑΣΗ ΤΕΛΙΚΟΥ ΔΑΠΕΔΟΥ
<input type="checkbox"/>	ΣΤΑΣΗ ΒΕΤΟΝ
<input type="checkbox"/>	ΕΝΔΕΙΞΗ ΤΟΜΗΣ

ΥΠΟΥΡΓΕΙΟ ΠΕΡΙΒΑΛΛΟΝΤΟΣ  
 ΕΝΕΡΓΕΙΑΣ & ΚΛΙΜΑΤΙΚΗΣ ΑΛΛΑΓΗΣ  
 ΣΥΝΟΔΕΥΕΙ ΤΗΝ ΥΠ' ΑΡΙΘΜ. Γ. 23978/10 ΠΟΦΑΣΗ  
 ΠΕΡΙ καθορισμού ειδικών όρων βελτιστοποίησης  
 δομικών, για διαμενζώ, κτίριο που  
 βρίσκεται επί της οδού Κριεζώτου 11, στο  
 συγκεκριμένο οριστικό σχέδιο  
 του Δήμου Αθηναίων, κ.κ.α. (Κ.Α.Σ.Π.Κ.Α.)  
 ΑΘΗΝΑ, 9 Ιουνίου 2010  
 Διευθύντρια  
 Γ. ΠΑΝΜΑΚΡΟΠΟΥΛΟΣ

ΦΑΚ 87/10  
 2x 15

ΕΔΗΜΟΣΙΕΥΘΗ ΕΙΣ ΤΟ ΥΠ' ΑΡΙΘΜ. 244..... ΦΥΛΛΟ ΤΟΥ  
 ΑΑ7 ΤΕΥΧΟΥΣ ΤΗΣ ΕΦΗΜΕΡΙΔΑΣ ΤΗΣ ΚΥΒΕΡΝΗΣΕΩΣ  
 ΤΗΣ 24 Ιουνίου 2010

ΥΠΟΥΡΓΕΙΟ ΠΕΡΙΒΑΛΛΟΝΤΟΣ ΕΝΕΡΓΕΙΑΣ & ΚΛΙΜΑΤΙΚΗΣ ΑΛΛΑΓΗΣ	
ΔΙΕΥΘΥΝΣΗ ΠΟΛΕΟΔΟΜΙΚΟΥ ΣΧΕΔΙΑΣΜΟΥ ΤΜΗΜΑ ΠΑΡΑΔΟΣΙΑΚΩΝ ΟΙΚΙΣΜΩΝ	
ΕΙΔΙΚΗ ΡΥΘΜΙΣΗ ΣΤΟ ΔΙΑΤΗΡΗΤΕΟ ΚΤΙΡΙΟ ΕΠΙ ΤΗΣ ΟΔΟΥ ΚΡΙΕΖΩΤΟΥ 11	
ΠΕΡΙΟΧΗ : ΚΕΝΤΡΟ - ΑΘΗΝΑ	
ΚΑΤΟΨΗ Β' ΟΡΟΦΟΥ	
ΠΡΩΤΟΤΥΠΟ	A04

ΕΛΛΗΝΙΚΗ ΔΗΜΟΚΡΑΤΙΑ  
 ΥΠΟΥΡΓΕΙΟ ΠΕΡΙΒΑΛΛΟΝΤΟΣ  
 ΕΝΕΡΓΕΙΑΣ & ΚΛΙΜΑΤΙΚΗΣ ΑΛΛΑΓΗΣ