


ΧΟΡΗΓΕΙΤΑΙ ΚΑΤΟΠΙΝ ΑΙΤΗΜΑΤΟΣ ΧΟΡΗΓΕΙΤΑΙ ΚΑΤΟΠΙΝ ΑΙΤ

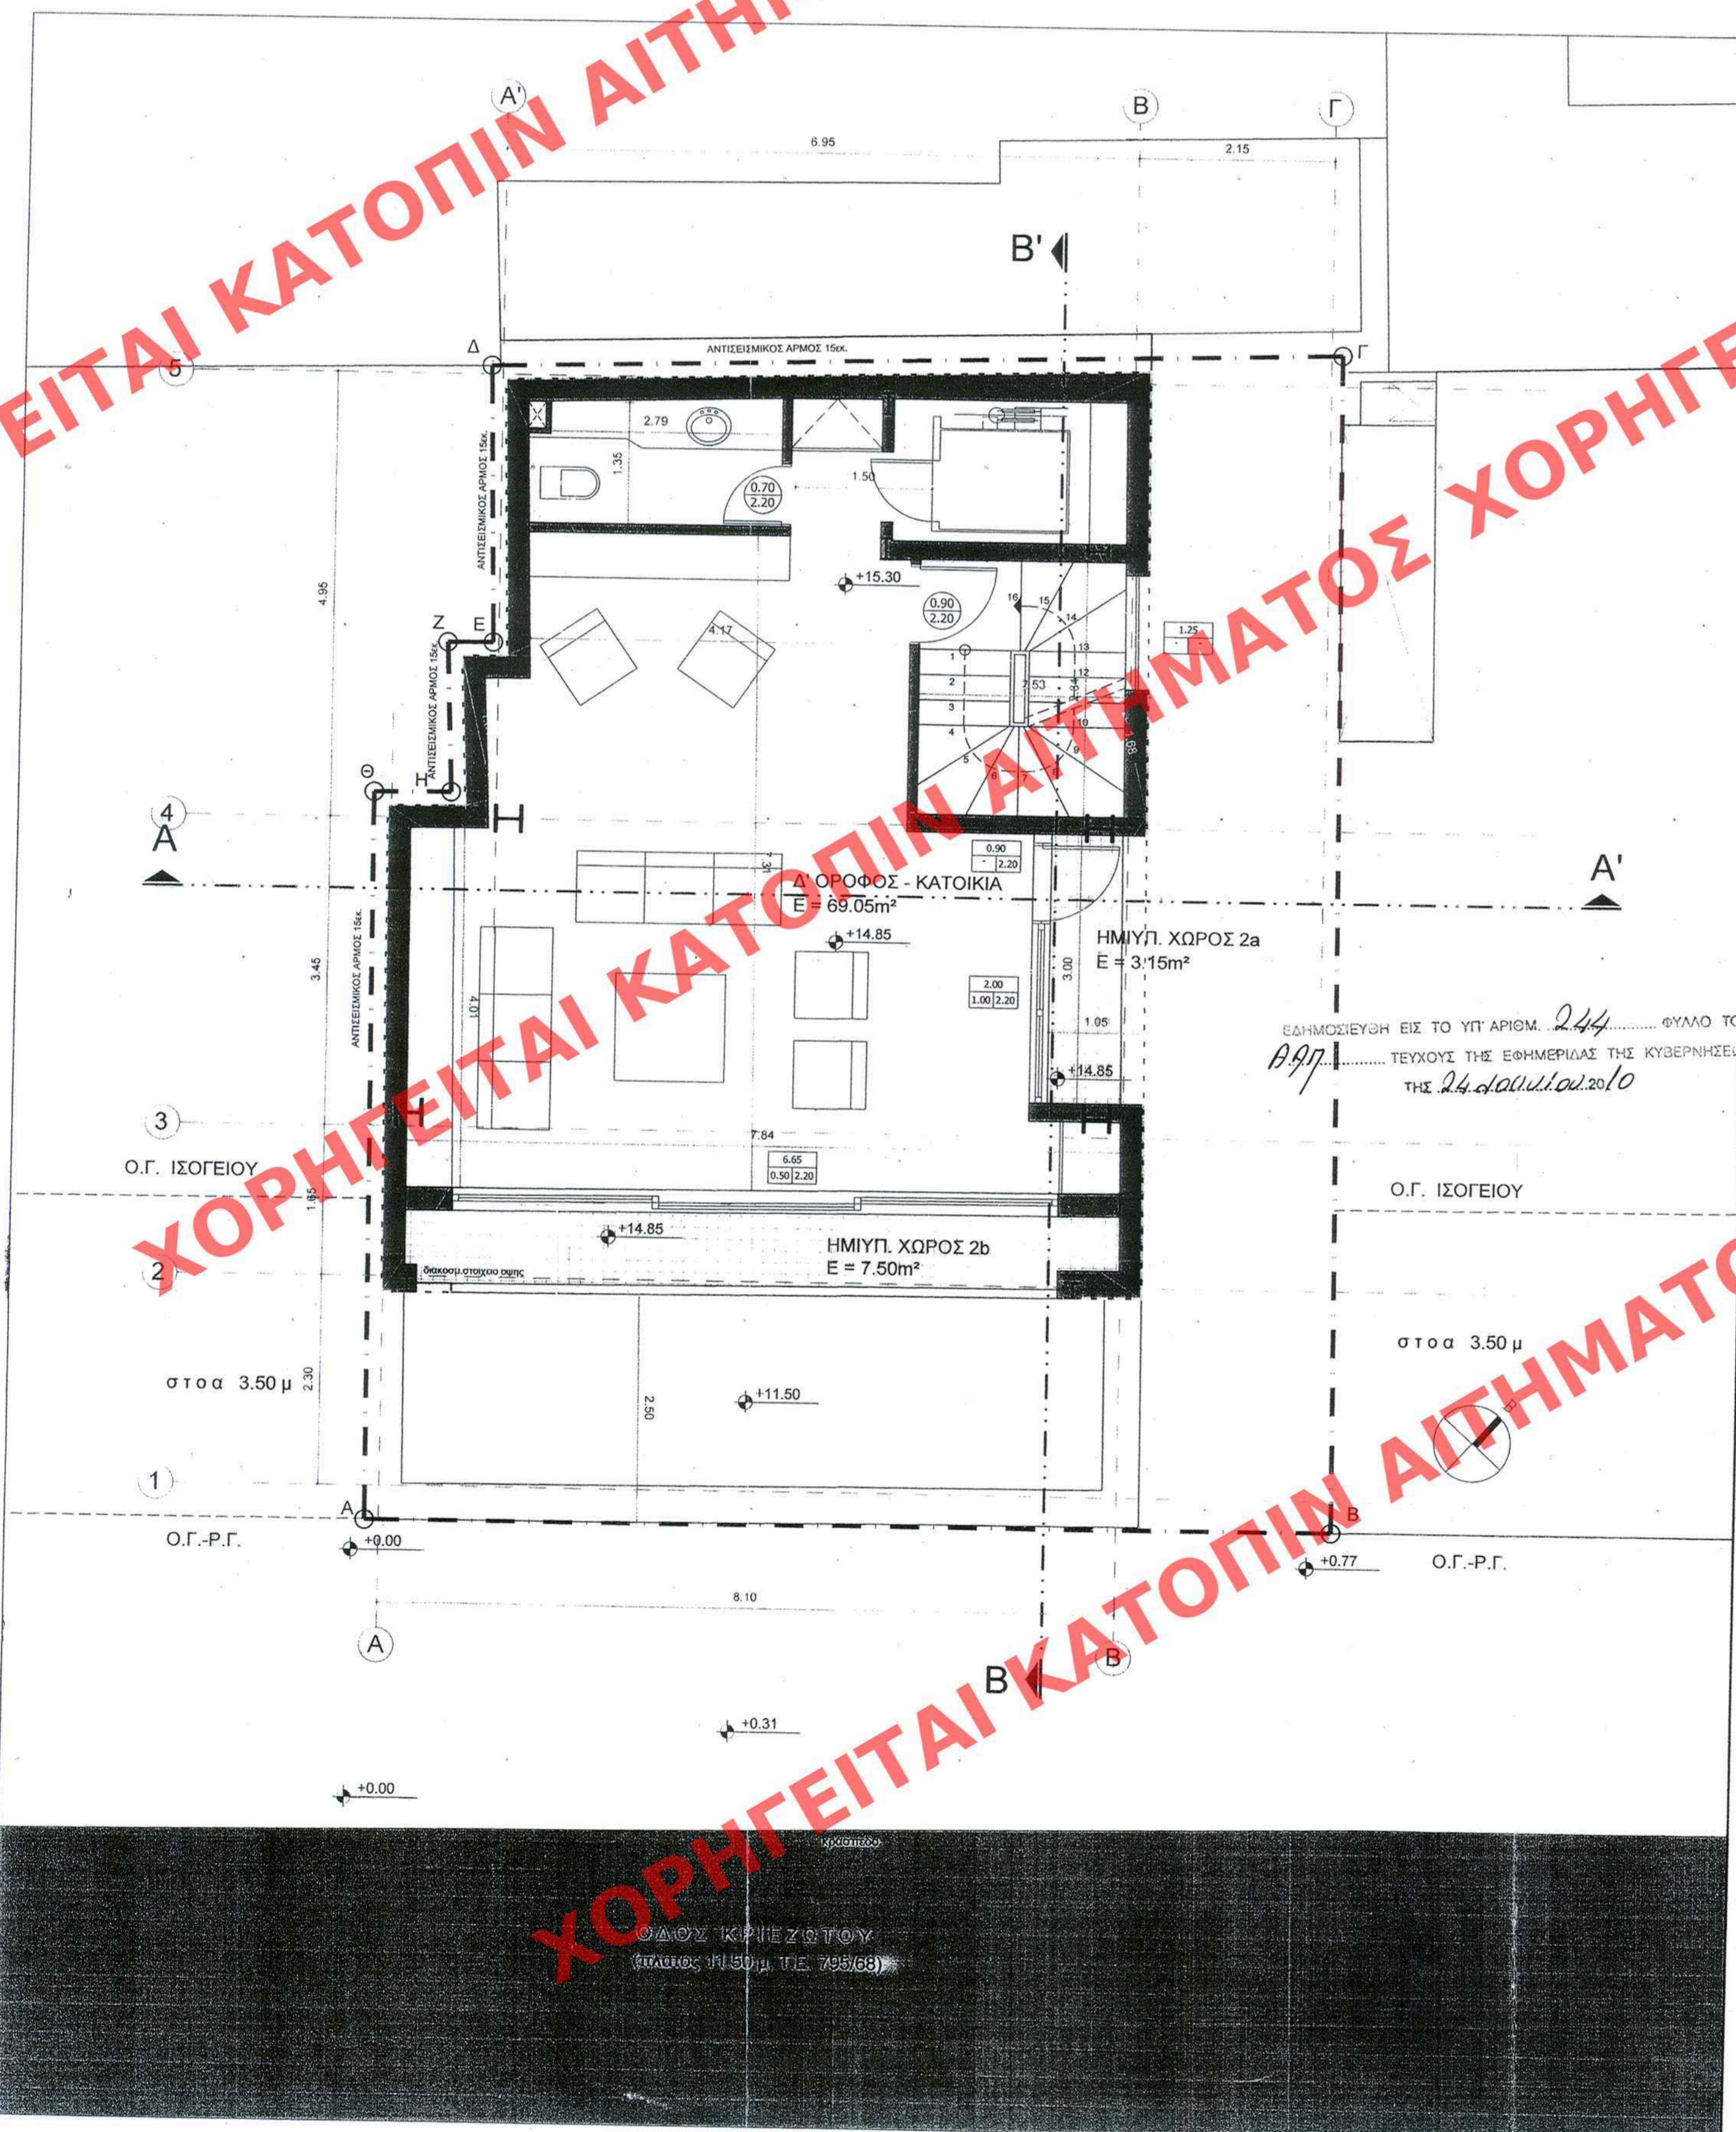

Εκμ Δ' οροφ. = Κάλυψη προσβ. - Ημιυπ. Χώρος =  $79.70 - 3.15 - 7.50 = 69.05 \text{ m}^2$   
 Ημιυπ. Χώρος 2a/3a =  $1.05 \times 3.05 = 3.15 \text{ m}^2$   
 Ημιυπ. Χώρος 2b/3b =  $0.90 \times 8.34 = 7.50 \text{ m}^2$

**ΕΛΕΓΧΟΣ ΦΩΤΙΣΜΟΥ-ΑΕΡΙΣΜΟΥ**

Ε ΟΦ. ΧΩΡΟΥ	ΑΠΑΙΤ. ΦΩΤΙΣΜΟΣ-ΑΕΡΙΣΜΟΣ	Ε ΑΝΟΙΓΜΑΤΩΝ
ΚΑΤΟΙΚΙΑ	50.60	5.06 - 2.53
		15.56 > 5.06

**ΥΠΟΜΝΗΜΑ**

- ΟΠΛΙΣΜΕΝΟ ΣΚΥΡΟΔΕΜΑ
- ΟΠΤΟΓΛΙΝΘΟΔΟΜΗ
- 1.80 ΠΛΑΤΟΣ ΑΝΟΙΓΜΑΤΟΣ
- 0.00/2.40 ΠΡΟΣΑ ΑΝΟΙΓΜΑΤΟΣ ΠΡΕΚΙ ΑΝΟΙΓΜΑΤΟΣ
- +0.10 ΣΤΑΣΗ ΤΕΛΙΚΟΥ ΔΑΠΕΔΟΥ
- +0.00 ΣΤΑΣΗ ΒΕΤΩΝ
- 1 ΕΝΔΕΙΞΗ ΤΟΜΗΣ

ΥΠΟΥΡΓΕΙΟ ΠΕΡΙΒΑΛΛΟΝΤΟΣ  
 ΕΝΕΡΓΕΙΑΣ & ΚΛΙΜΑΤΙΚΗΣ ΑΛΛΑΓΗΣ

ΣΥΝΟΔΕΥΕΙ ΤΗΝ ΥΠ. ΑΡΙΘΜ. Γ. 23978/10 ΑΠΟΦΑΣΗ ΠΕΡΙ ΚΑΘΑΡΟΦΟΡΩΝ, ΕΙΔΙΩΝ, ΟΡΑΝΩΝ, ΥΔΡ. ΠΡΑΓΜΑΤΩΝ, ΔΕΙΞΕΩΝ, ΕΤΟΙΜΙΑΣ ΠΑΡΑΧΕ-Ο ΔΕΙΞΕΩΝ, ΠΟΥ ΒΡΙΣΚΕΤΑΙ ΣΤΗ Τ.Α. ΟΔΟΥ ΚΡΙΑΖΩΤΟΥ 11 ΤΟΥ ΕΡΜΑΡ. ΔΕΛΤΑ, ΠΛΑΤΟΣ 3.50 ΜΕΤΡΩΝ ΤΗΣ ΔΕ ΠΕΡΙΜΕΤΡΟΥ (Υ. 911.474).

ΘΗΝΑ, 9. Δεκεμβρίου 2010

Αρ. Φοκ. 87/10  
62.15

ΕΔΗΜΟΣΙΕΥΣΗ ΕΙΣ ΤΟ ΥΠ. ΑΡΙΘΜ. 244..... ΦΥΛΛΟ ΤΟΥ Β. 97..... ΤΕΥΧΟΥΣ ΤΗΣ ΕΦΗΜΕΡΙΔΑΣ ΤΗΣ ΚΥΒΕΡΝΗΣΕΩΣ ΤΗΣ 24. Δεκεμβρίου 2010

ΥΠΟΥΡΓΕΙΟ ΠΕΡΙΒΑΛΛΟΝΤΟΣ  
 ΕΝΕΡΓΕΙΑΣ & ΚΛΙΜΑΤΙΚΗΣ ΑΛΛΑΓΗΣ

ΔΙΕΥΘΥΝΣΗ ΠΟΛΕΟΔΟΜΙΚΟΥ ΣΧΕΔΙΑΣΜΟΥ  
 ΤΜΗΜΑ ΠΑΡΑΔΟΣΙΑΚΩΝ ΟΙΚΙΣΜΩΝ

ΕΙΔΙΚΗ ΡΥΘΜΙΣΗ ΣΤΟ ΔΙΑΤΗΡΗΤΕΟ ΚΤΙΡΙΟ  
 ΕΠΙ ΤΗΣ ΟΔΟΥ ΚΡΙΑΖΩΤΟΥ 11

ΠΕΡΙΟΧΗ : ΚΕΝΤΡΟ - ΑΘΗΝΑ

ΚΑΤΟΨΗ Δ' ΟΡΟΦΟΥ

**ΠΡΩΤΟΤΥΠΟ**

A06