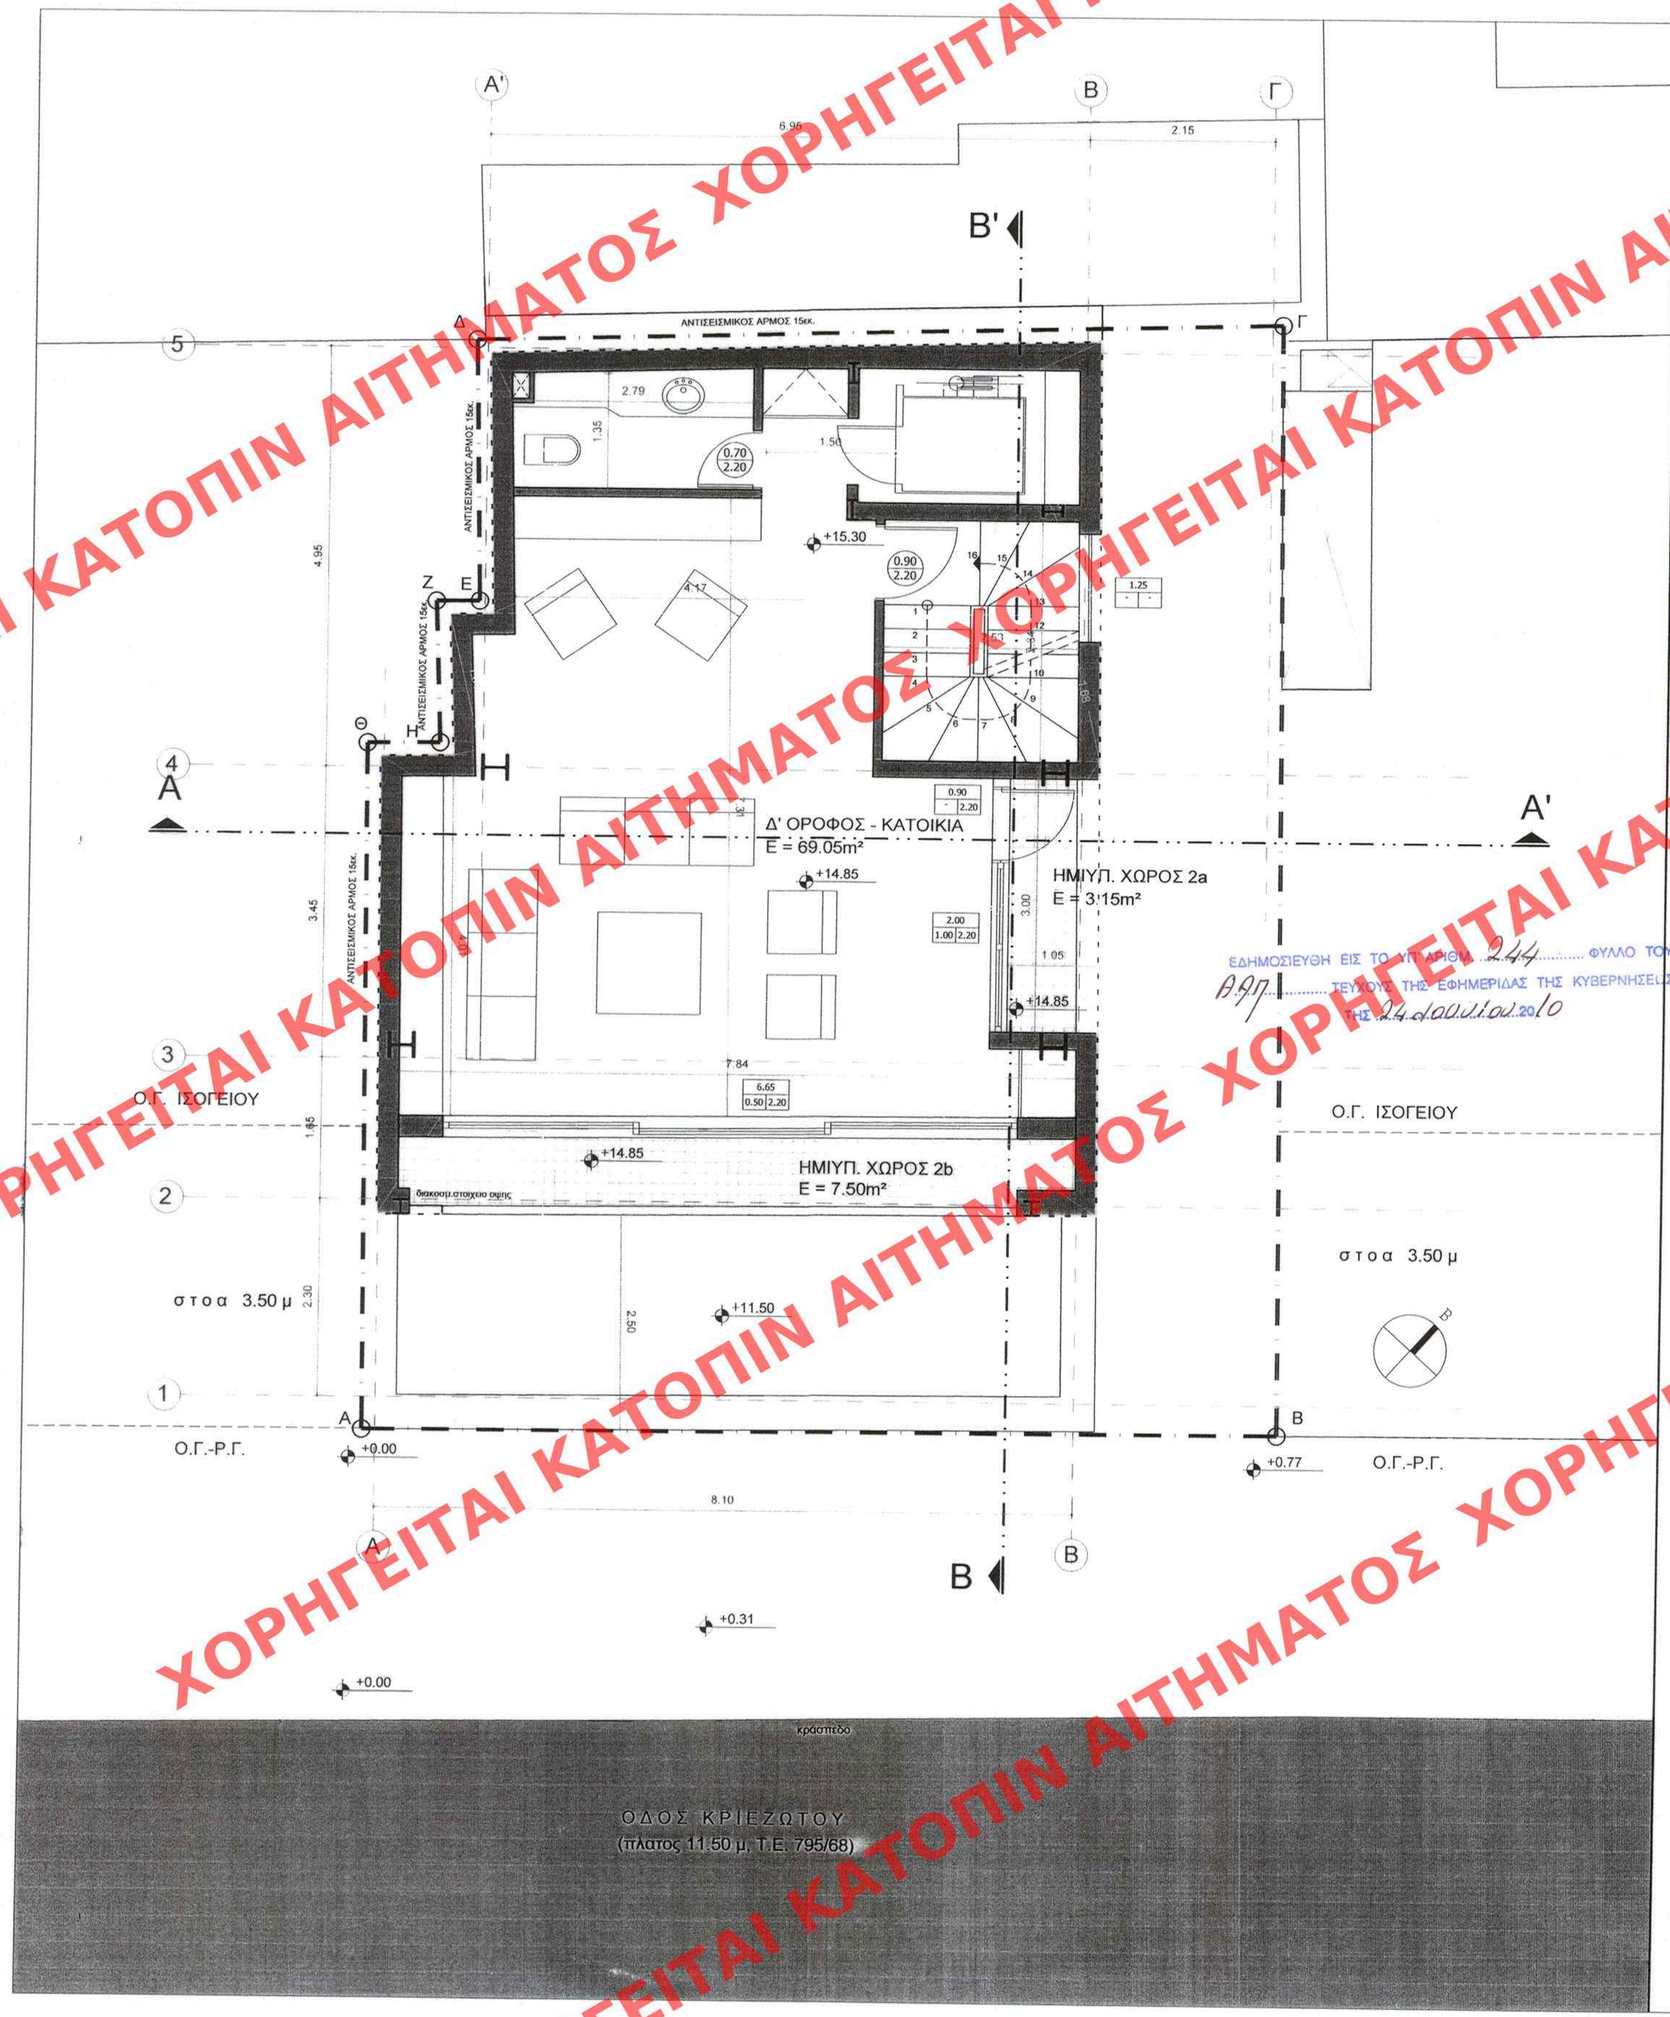

Εκμ Δ' οροφ. = Κάλυψη προσθ. - Ημιυπ.Χωροι=
=79.70 - 3.15 - 7.50 = 69.05 m²
Ημιυπ.Χώρος 2a/3a = 1.05x3.05 = 3.15 m²
Ημιυπ.Χώρος 2b/3b = 0.90x8.34 = 7.50 m²

ΕΛΕΓΧΟΣ ΦΩΤΙΣΜΟΥ-ΑΕΡΙΣΜΟΥ

	Ε ΩΦ.ΧΩΡΟΥ	ΑΠΑΙΤ. ΦΩΤΙΣΜΟΣ-ΑΕΡΙΣΜΟΣ	Ε ΑΝΟΙΓΜΑΤΩΝ
κατοικια	50.60	5.06 - 2.53	15.56 > 5.06

ΥΠΟΜΝΗΜΑ

ΟΠΛΙΣΜΕΝΟ ΣΚΥΡΟΔΕΜΑ

ΟΠΤΟΠΛΙΝΘΟΔΟΜΗ

1.80	ΠΛΑΤΟΣ ΑΝΟΙΓΜΑΤΟΣ	
0.00 / 2.40	ΠΟΔΙΑ ΑΝΟΙΓΜΑΤΟΣ	ΠΡΕΚΙ ΑΝΟΙΓΜΑΤΟΣ

+0.10 / +0.00 ΣΤΑΘΜΗ ΤΕΛΙΚΟΥ ΔΑΠΕΔΟΥ / ΣΤΑΘΜΗ ΒΕΤΟΝ

1 ΕΝΔΕΙΞΗ ΤΟΜΗΣ

ΥΠΟΥΡΓΕΙΟ ΠΕΡΙΒΑΛΛΟΝΤΟΣ
ΕΝΕΡΓΕΙΑΣ & ΚΛΙΜΑΤΙΚΗΣ ΑΛΛΑΓΗΣ
ΣΥΝΟΔΕΥΕΙ ΤΗΝ ΥΠ' ΑΡΙΘΜ. Γ.23973/10 ΑΠΟΦΑΣΗ
ΠΕΡΙ Καθορισμός ειδικών όρων και περιορισμών δόμησης στο ιδιοκτησιακό κτίριο που βρίσκεται επί της οδού Κριεζώτου 11 του Δ. Αθηναίων (Ν. Αττικής).
ΑΘΗΝΑ, 9 Δεκεμβρίου 2010
Ο Δ/ντής
Δ. Γιαννακόπουλος

Αρ. Φακ. 87/10
62.15

ΕΔΗΜΟΣΙΕΥΘΗ ΕΙΣ ΤΟ ΥΠ' ΑΡΙΘΜ. 244 ΦΥΛΛΟ ΤΟΥ ΑΔΠ ΤΕΥΧΟΥΣ ΤΗΣ ΕΦΗΜΕΡΙΔΑΣ ΤΗΣ ΚΥΒΕΡΝΗΣΕΩΣ ΤΗΣ 24 Δεκεμβρίου 2010

ΥΠΟΥΡΓΕΙΟ ΠΕΡΙΒΑΛΛΟΝΤΟΣ
ΕΝΕΡΓΕΙΑΣ & ΚΛΙΜΑΤΙΚΗΣ ΑΛΛΑΓΗΣ

ΔΙΕΥΘΥΝΣΗ ΠΟΛΕΟΔΟΜΙΚΟΥ ΣΧΕΔΙΑΣΜΟΥ
ΤΜΗΜΑ ΠΑΡΑΔΟΣΙΑΚΩΝ ΟΙΚΙΣΜΩΝ

ΕΙΔΙΚΗ ΡΥΘΜΙΣΗ ΣΤΟ ΔΙΑΤΗΡΗΤΕΟ ΚΤΙΡΙΟ
ΕΠΙ ΤΗΣ ΟΔΟΥ ΚΡΙΕΖΩΤΟΥ 11

ΠΕΡΙΟΧΗ : ΚΕΝΤΡΟ - ΑΘΗΝΑ

ΚΑΤΟΨΗ Δ' ΟΡΟΦΟΥ

A06

ΧΟΡΗΓΕΙΤΑΙ ΚΑΤΟΠΙΝ ΑΙΤΗΜΑΤΟΣ