ΧΟΡΗΓΕΙΤΑΙ ΚΑΤΟΠΙΝ ΑΙΤΗΜΑΤΟΣ

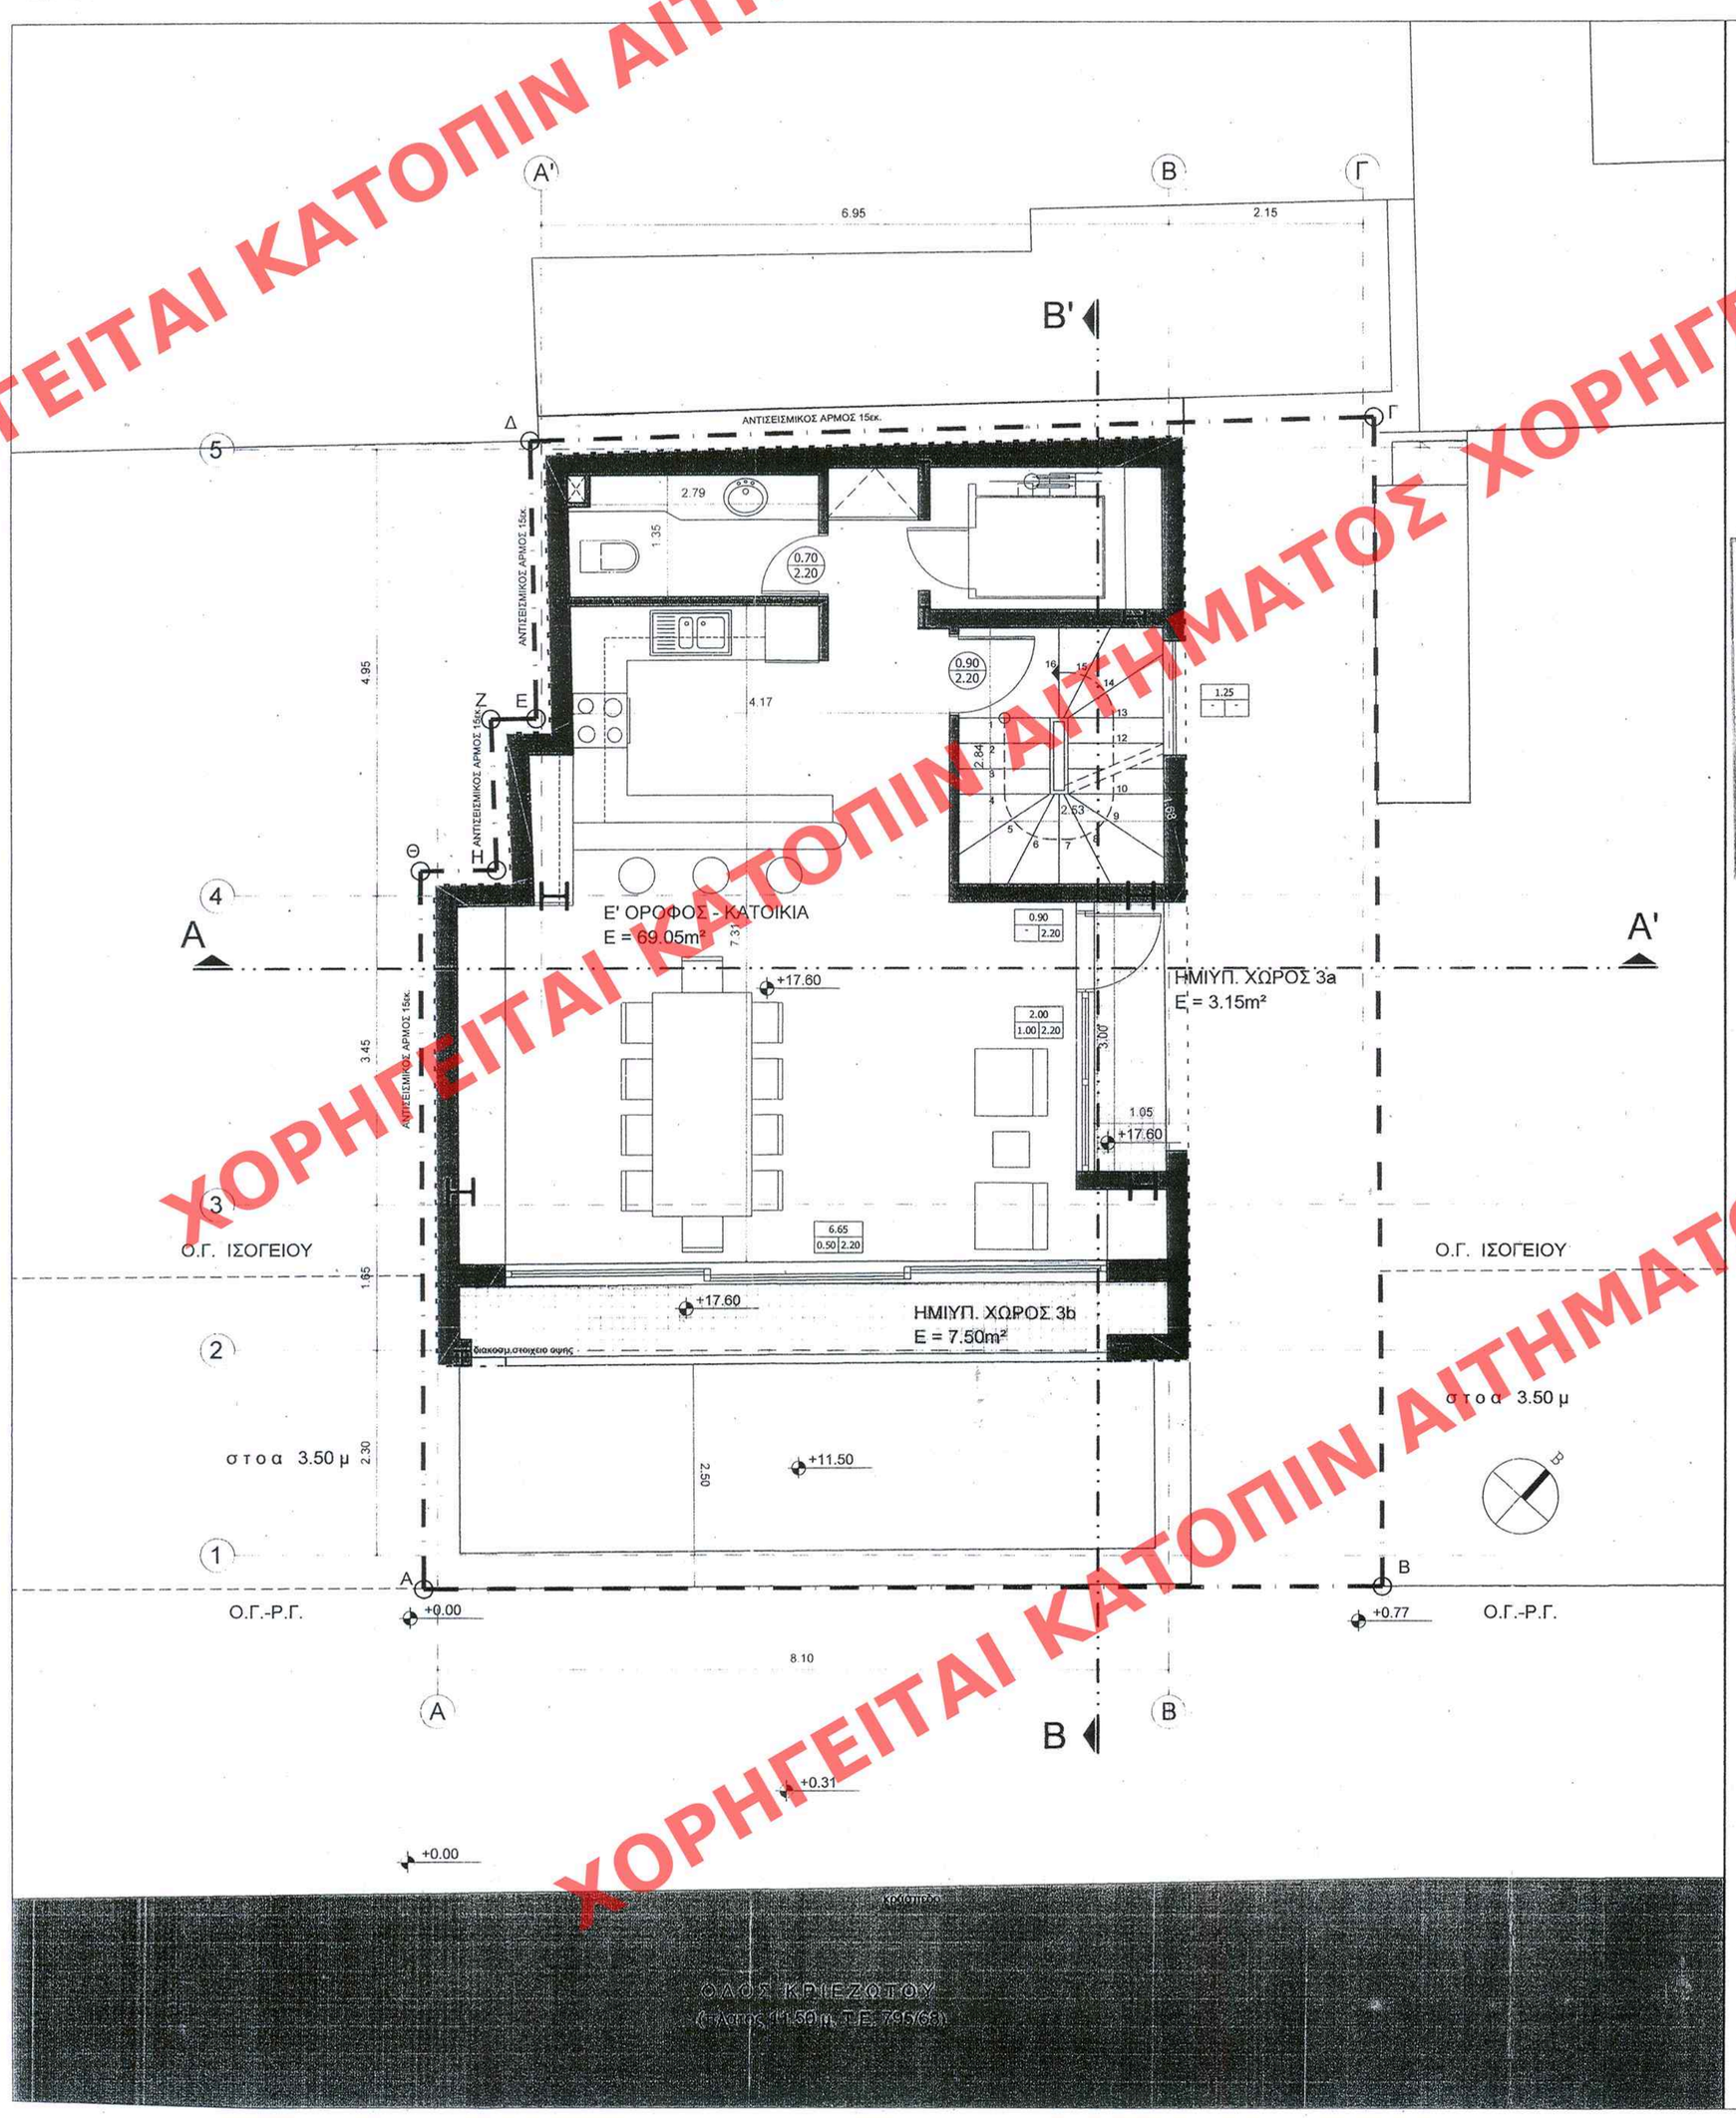

Εκμ Ε' ορόφ.= Κάλυψη προσθ. - Ημιυπ.Χώροι=
=79.70 - 3.15 - 7.50 = 69.05 m²
Ημιυπ.Χωρος 2a/3a = 1.05x3.05 = 3.15 m²
Ημιυπ.Χωρος 2b/3b = 0.90x8.34 = 7.50 m²

ΕΛΕΓΧΟΣ ΦΩΤΙΣΜΟΥ-ΑΕΡΙΣΜΟΥ

	Ε ΟΦ.ΧΩΡΟΥ	ΑΠΑΙΤ. ΦΩΤΙΣΜΟΣ-ΑΕΡΙΣΜΟΣ	Ε ΑΝΟΙΓΜΑΤΩΝ
κατοικία	50.60	5.06 - 2.53	15.56 > 5.06

ΥΠΟΜΝΗΜΑ

ΟΠΛΙΣΜΕΝΟ ΣΚΥΡΟΔΕΜΑ

ΟΠΤΟΠΛΙΝΘΟΔΟΜΗ

ΠΛΑΤΟΣ ΑΝΟΙΓΜΑΤΟΣ	
ΠΟΔΙΑ ΑΝΟΙΓΜΑΤΟΣ	ΠΡΕΚΙ ΑΝΟΙΓΜΑΤΟΣ
0.00	2.40

1.80

+0.10 ΣΤΑΘΜΗ ΤΕΛΙΚΟΥ ΔΑΠΕΔΟΥ
+0.00 ΣΤΑΘΜΗ ΒΕΤΟΝ

1 ΕΝΔΕΙΞΗ ΤΟΜΗΣ

ΥΠΟΥΡΓΕΙΟ ΠΕΡΙΒΑΛΛΟΝΤΟΣ
ΕΝΕΡΓΕΙΑΣ & ΚΛΙΜΑΤΙΚΗΣ ΑΛΛΑΓΗΣ

ΣΥΝΟΔΕΥΕΙ ΤΗΝ ΥΠ' ΑΡΙΘΜ. Γ 23978/10 ΑΠΟΦΑΣΗ
ΠΕΡΙ: «Καθορισμός ειδικών όρων και περιορισμών δόμησης στο διατηρητέο κτίριο που βρίσκεται επί των οδών Κριεζώτου 11 του εγκεκριμένου ρυμοτομικού σχεδίου του Δήμου Αθηναίων (ν.Δ.πτικης)»

ΑΘΗΝΑ, 9 Ιουνίου 2010.

Ο ΔΗΜΑΡΧΟΣ
Ι. ΓΙΑΝΝΑΚΟΠΟΥΛΟΣ

ΦΑΚ 87/10
2x 15.

ΕΔΗΜΟΣΙΕΥΘΗ ΕΙΣ ΤΟ ΥΠ' ΑΡΙΘΜ. 244 ΦΥΛΛΟ ΤΟΥ ΔΑΠ ΤΕΥΧΟΥΣ ΤΗΣ ΕΦΗΜΕΡΙΔΑΣ ΤΗΣ ΚΥΒΕΡΝΗΣΕΩΣ ΤΗΣ 24 Ιουνίου 10

ΥΠΟΥΡΓΕΙΟ ΠΕΡΙΒΑΛΛΟΝΤΟΣ
ΕΝΕΡΓΕΙΑΣ & ΚΛΙΜΑΤΙΚΗΣ ΑΛΛΑΓΗΣ

ΔΙΕΥΘΥΝΣΗ ΠΟΛΕΟΔΟΜΙΚΟΥ ΣΧΕΔΙΑΣΜΟΥ
ΤΜΗΜΑ ΠΑΡΑΔΟΣΙΑΚΩΝ ΟΙΚΙΣΜΩΝ

ΕΙΔΙΚΗ ΡΥΘΜΙΣΗ ΣΤΟ ΔΙΑΤΗΡΗΤΕΟ ΚΤΙΡΙΟ
ΕΠΙ ΤΗΣ ΟΔΟΥ ΚΡΙΕΖΩΤΟΥ 11

ΠΕΡΙΟΧΗ : ΚΕΝΤΡΟ - ΑΘΗΝΑ

ΚΑΤΟΨΗ Ε' ΟΡΟΦΟΥ

ΠΡΩΤΟΤΥΠΟ

A07