ΧΟΡΗΓΕΙΤΑΙ ΚΑΤΟΠΙΝ ΑΙΤΗΜΑΤΟΣ

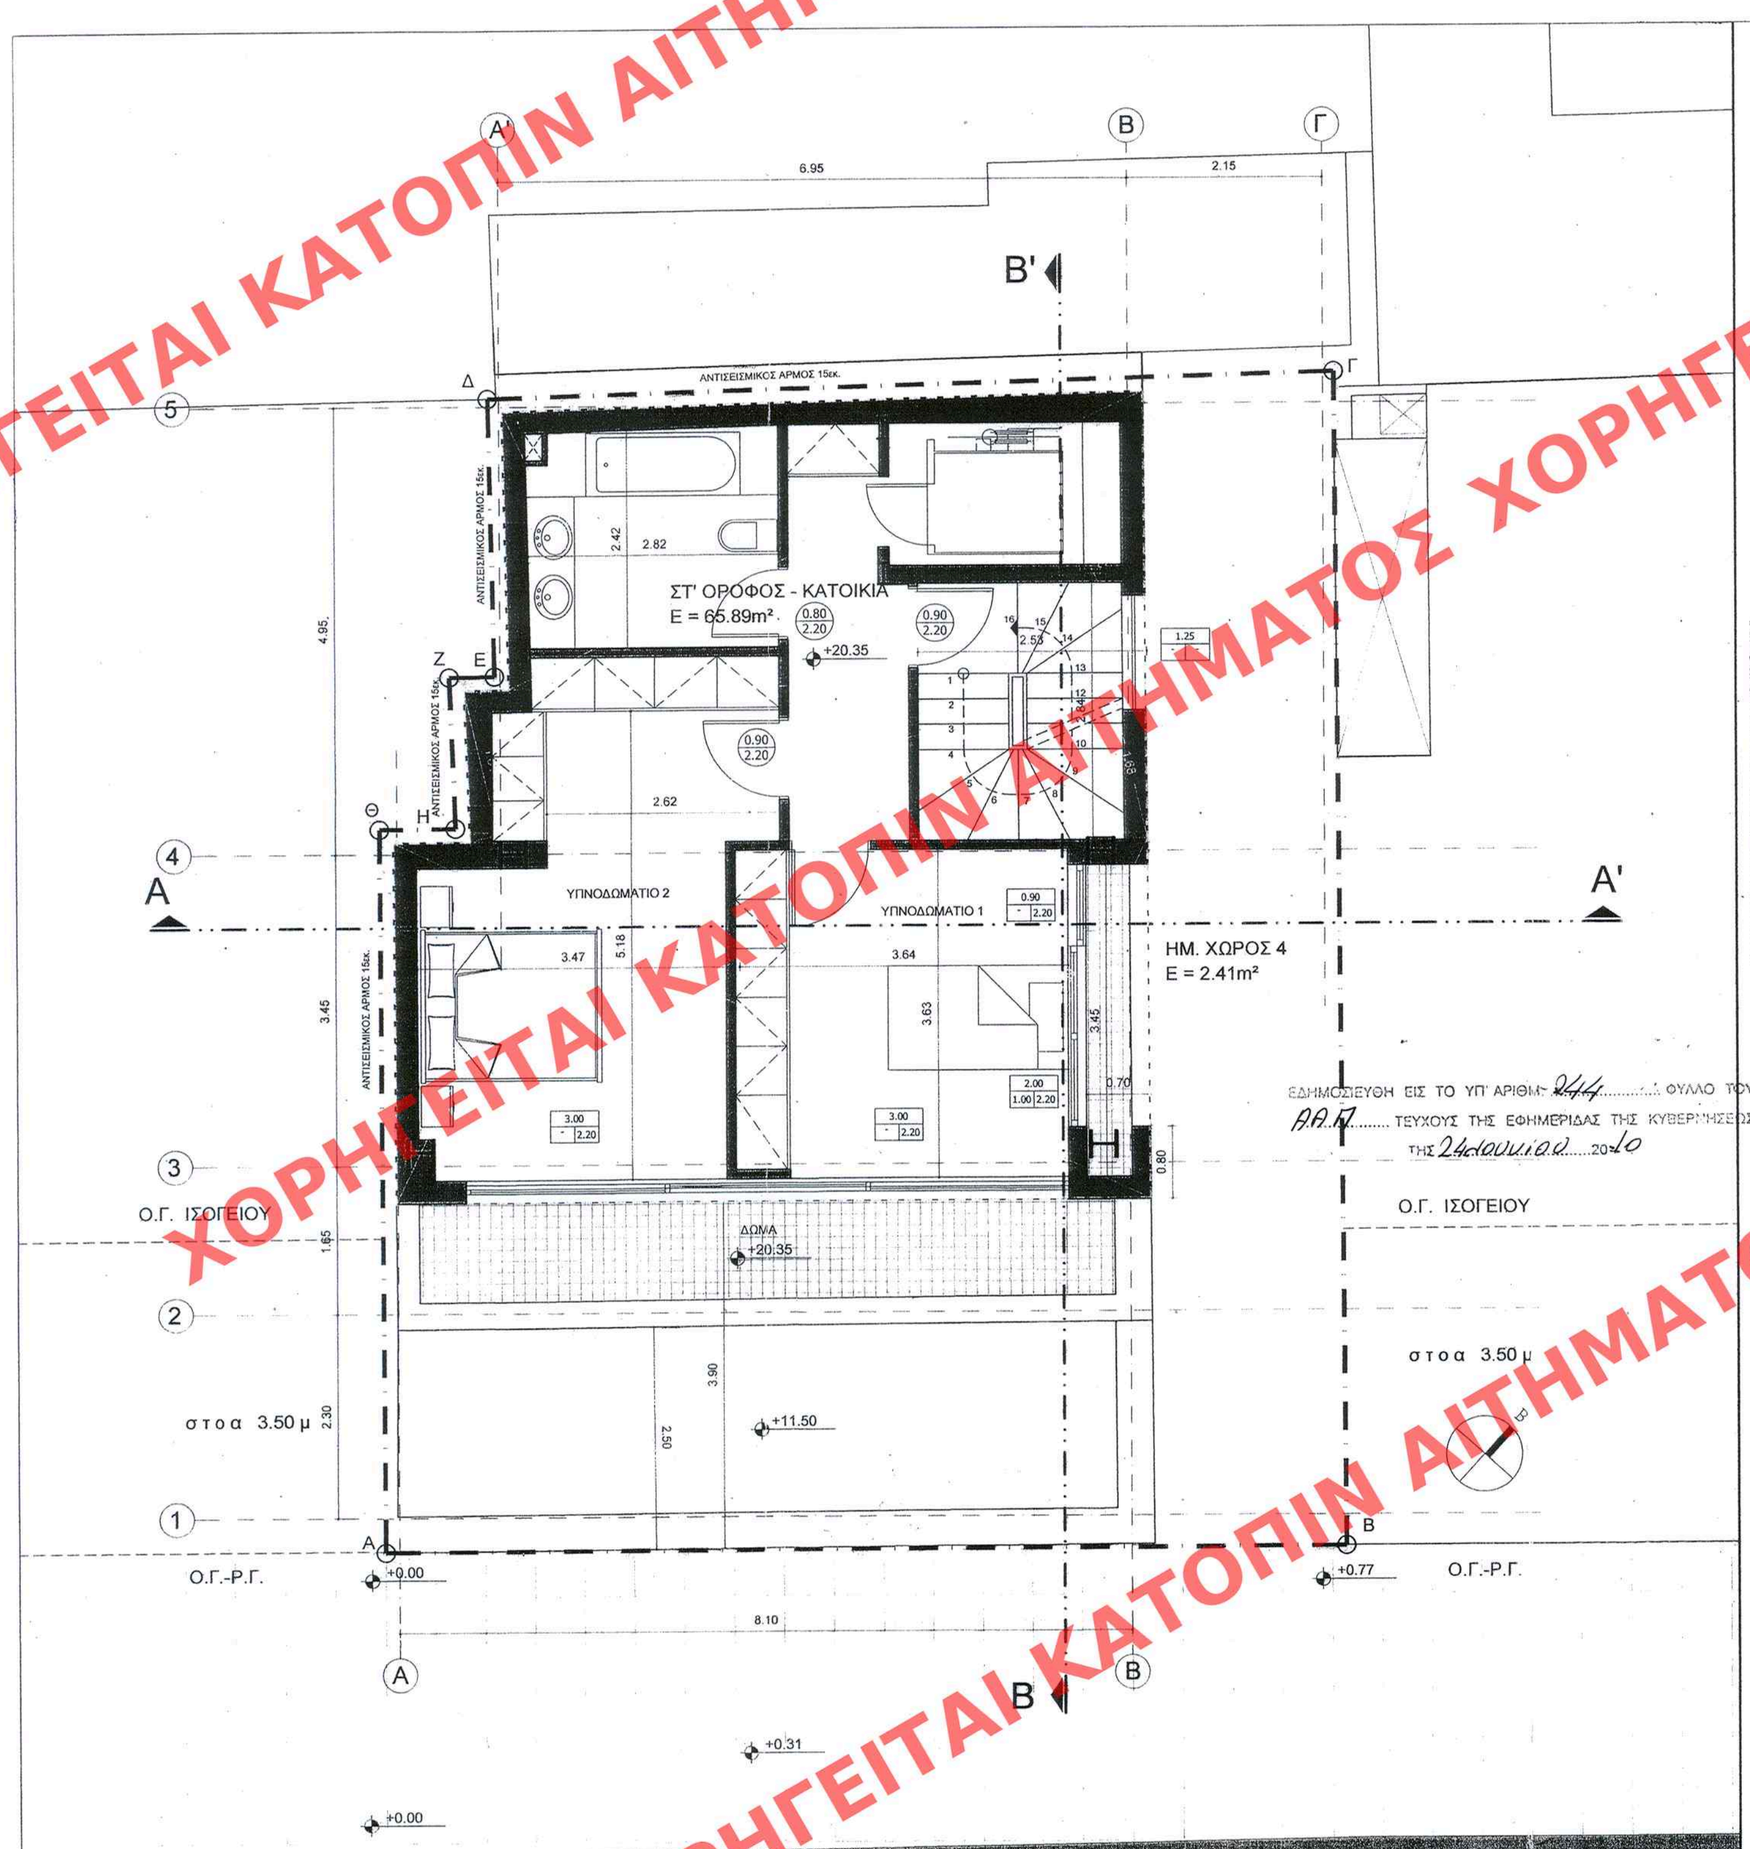


Εκμ ΣΤ' οροφ.= Κάλυψη ΣΤ'ορ - Ημιυπ.Χωρος 4 = (0.5x3.60x9.26)+(0.5x9.26x3.59)+
+(0.5x1.64x7.67)+(0.5x7.67x1.68)+(0.5x2.82x7.75)+(0.5x7.75x2.93)-Ημ.χ4 =
= 68.30 - 2.41 = 65.89 m²

Ημιυπ.Χωρος 4 = 0.70x3.45 = 2.41 m²

**ΕΛΕΓΧΟΣ ΦΩΤΙΣΜΟΥ-ΑΕΡΙΣΜΟΥ**

| | Ε ΩΦ.ΧΩΡΟΥ | ΑΠΑΙΤ. ΦΩΤΙΣΜΟΣ-ΑΕΡΙΣΜΟΣ | Ε ΑΝΟΙΓΜΑΤΩΝ |
|---|---|---|---|
| υπνοδωμ.1 | 10.20 | 1.02 - 0.51 | 10.86 > 1.02 |
| υπνοδωμ.2 | 15.46 | 1.54 - 0.77 | 6.60 > 1.54 |

**ΥΠΟΜΝΗΜΑ**

- ΟΠΛΙΣΜΕΝΟ ΣΚΥΡΟΔΕΜΑ
- ΟΠΤΟΠΛΙΝΘΟΔΟΜΗ
- 1.80 / 0.00 | 2.40 — ΠΛΑΤΟΣ ΑΝΟΙΓΜΑΤΟΣ / ΠΟΔΙΑ ΑΝΟΙΓΜΑΤΟΣ | ΠΡΕΚΙ ΑΝΟΙΓΜΑΤΟΣ
- +0.10 / +0.00 — ΣΤΑΘΜΗ ΤΕΛΙΚΟΥ ΔΑΠΕΔΟΥ / ΣΤΑΘΜΗ ΒΕΤΟΝ
- 1 — ΕΝΔΕΙΞΗ ΤΟΜΗΣ

ΥΠΟΥΡΓΕΙΟ ΠΕΡΙΒΑΛΛΟΝΤΟΣ
ΕΝΕΡΓΕΙΑΣ & ΚΛΙΜΑΤΙΚΗΣ ΑΛΛΑΓΗΣ

ΣΥΝΟΔΕΥΕΙ ΤΗΝ ΥΠ' ΑΡΙΘΜ. Γ 23978/10 ΑΠΟΦΑΣΗ ΠΕΡΙ καθορισμός ειδικών όρων και περιορισμών δόμησης στο διατηρητέο κτίριο που βρίσκεται επί των οδών Κριεζώτου 11 του εγκεκριμένου ρυμοτ. σχεδίου του Δήμου Αθηναίων (ν. Αττικής).

ΑΘΗΝΑ, 9 Ιουνίου 2010

Ι. ΓΙΑΝΝΑΚΟΠΟΥΛΟΣ

ΦΑΚ 87/10
6χ. 15

ΕΔΗΜΟΣΙΕΥΘΗ ΕΙΣ ΤΟ ΥΠ' ΑΡΙΘΜ. 244 ΦΥΛΛΟ ΤΟΥ ΑΑΠ ΤΕΥΧΟΥΣ ΤΗΣ ΕΦΗΜΕΡΙΔΑΣ ΤΗΣ ΚΥΒΕΡΝΗΣΕΩΣ ΤΗΣ 24 Ιουνίου 2010

**ΥΠΟΥΡΓΕΙΟ ΠΕΡΙΒΑΛΛΟΝΤΟΣ**
**ΕΝΕΡΓΕΙΑΣ & ΚΛΙΜΑΤΙΚΗΣ ΑΛΛΑΓΗΣ**

**ΔΙΕΥΘΥΝΣΗ ΠΟΛΕΟΔΟΜΙΚΟΥ ΣΧΕΔΙΑΣΜΟΥ**
**ΤΜΗΜΑ ΠΑΡΑΔΟΣΙΑΚΩΝ ΟΙΚΙΣΜΩΝ**

**ΕΙΔΙΚΗ ΡΥΘΜΙΣΗ ΣΤΟ ΔΙΑΤΗΡΗΤΕΟ ΚΤΙΡΙΟ**
**ΕΠΙ ΤΗΣ ΟΔΟΥ ΚΡΙΕΖΩΤΟΥ 11**

**ΠΕΡΙΟΧΗ : ΚΕΝΤΡΟ - ΑΘΗΝΑ**

**ΚΑΤΟΨΗ ΣΤ' ΟΡΟΦΟΥ**

ΠΡΩΤΟΤΥΠΟ

A08