


ΧΟΡΗΓΕΙΤΑΙ ΑΙΤΗΜΑΤΟΣ ΧΟΡΗΓΕΙΤΑΙ ΚΑΤΟΠΙΝ ΑΙΤ

ΧΟΡΗΓΕΙΤΑΙ ΑΙΤΗΜΑΤΟΣ ΧΟΡΗΓΕΙΤΑΙ ΚΑΤΟΠΙΝ ΑΙΤ

ΧΟΡΗΓΕΙΤΑΙ ΚΑΤΟΠΙΝ ΑΙΤΗΜΑΤΟΣ ΧΟΡΗΓΕΙΤΑΙ ΚΑΤΟΠΙΝ ΑΙΤ

ΧΟΡΗΓΕΙΤΑΙ ΚΑΤΟΠΙΝ ΑΙΤΗΜΑΤΟΣ ΧΟΡΗΓΕΙΤΑΙ ΚΑΤΟΠΙΝ ΑΙΤ

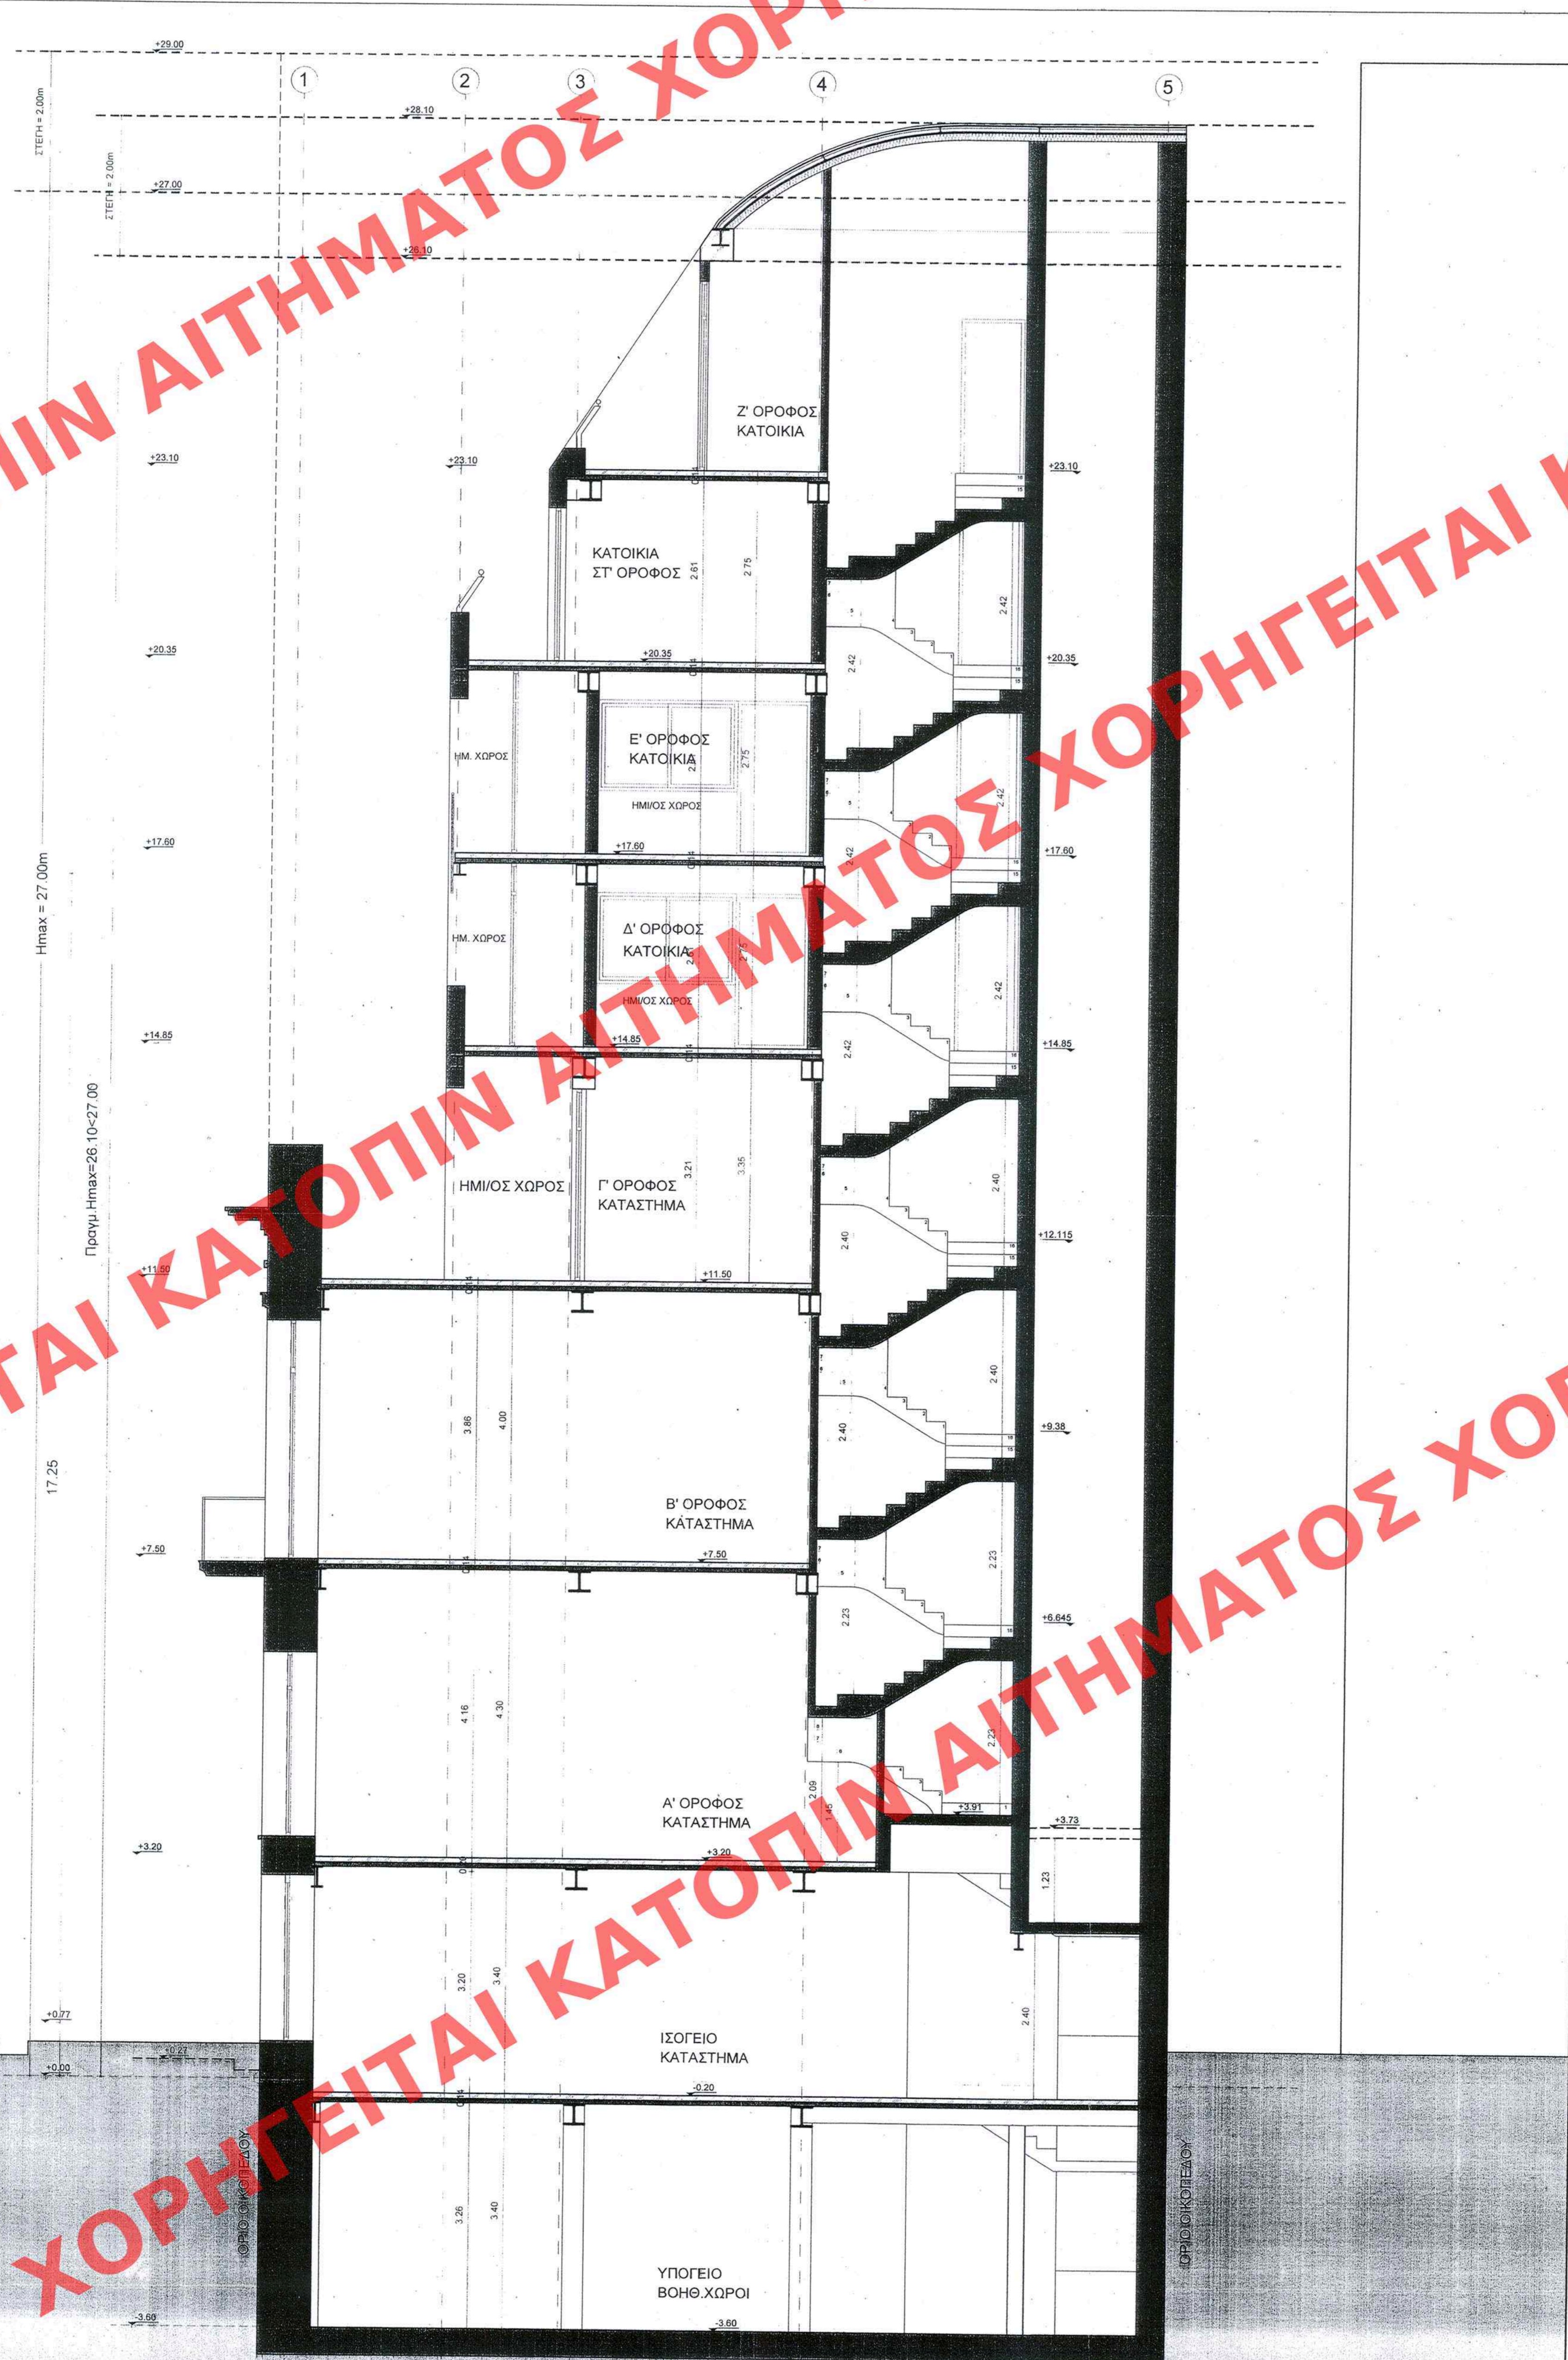

ΕΔΗΜΟΣΙΕΥΣΗ ΕΙΣ ΤΟ ΥΠ' ΑΡΙΘΜ. 244..... ΦΥΛΛΟ ΤΟΥ
 897..... ΤΕΥΧΟΥΣ ΤΗΣ ΕΦΗΜΕΡΙΔΑΣ ΤΗΣ ΚΥΒΕΡΝΗΣΕΩΣ
 ΤΗΣ 24 Ιανουαρίου 2010

ΥΠΟΥΡΓΕΙΟ ΠΕΡΙΒΑΛΛΟΝΤΟΣ
 ΕΝΕΡΓΕΙΑΣ & ΚΛΙΜΑΤΙΚΗΣ ΑΛΛΑΓΗΣ
 Αρ. Φ. 87/10
 ΣΥΝΟΔΕΙΟ ΤΗΣ ΥΠ' ΑΡΙΘΜ. 23978/10 ΠΡΟΕΔΡΗΣΗΣ
 ΠΕΡΙ ΤΗΣ ΚΑΤΑΡΤΙΣΗΣ ΕΔΙΚΩΝ ΟΡΩΝ ΒΑΣΕΙΣ ΤΩΝ
 ΔΟΜΩΝ ΣΤΟ ΔΙΑΤΗΡΤΕΟ ΚΤΙΡΙΟ ΠΟΥ ΒΡΙΣΚΕΤΑΙ
 ΕΠΙ ΤΗΣ ΟΔΟΥ ΚΡΙΕΖΩΤΟΥ 11 ΣΤΗΝ ΕΚΤΕΛΕΣΗ
 ΟΡΘΟΚΟΣΜΙΚΟΥ ΣΧΕΔΙΟΥ ΣΤΗ ΔΙΑΔΙΚΑΣΙΑ
 ΑΔΕΥΧΗΣ (Σ. Α. Τ. Κ. 45)
 ΑΘΗΝΑ, 9 Ιανουαρίου 2010
 Π. ΠΑΝΑ 201071005

ΥΠΟΥΡΓΕΙΟ ΠΕΡΙΒΑΛΛΟΝΤΟΣ ΕΝΕΡΓΕΙΑΣ & ΚΛΙΜΑΤΙΚΗΣ ΑΛΛΑΓΗΣ	
ΔΙΕΥΘΥΝΣΗ ΠΟΛΕΟΔΟΜΙΚΟΥ ΣΧΕΔΙΑΣΜΟΥ ΤΜΗΜΑ ΠΑΡΑΔΟΣΙΑΚΩΝ ΟΙΚΙΣΜΩΝ	
ΕΙΔΙΚΗ ΡΥΘΜΙΣΗ ΣΤΟ ΔΙΑΤΗΡΤΕΟ ΚΤΙΡΙΟ ΕΠΙ ΤΗΣ ΟΔΟΥ ΚΡΙΕΖΩΤΟΥ 11	
ΠΕΡΙΟΧΗ : ΚΕΝΤΡΟ - ΑΘΗΝΑ	
ΤΟΜΗ Β-Β	
ΠΡΩΤΟΤΥΠΟ	A12