


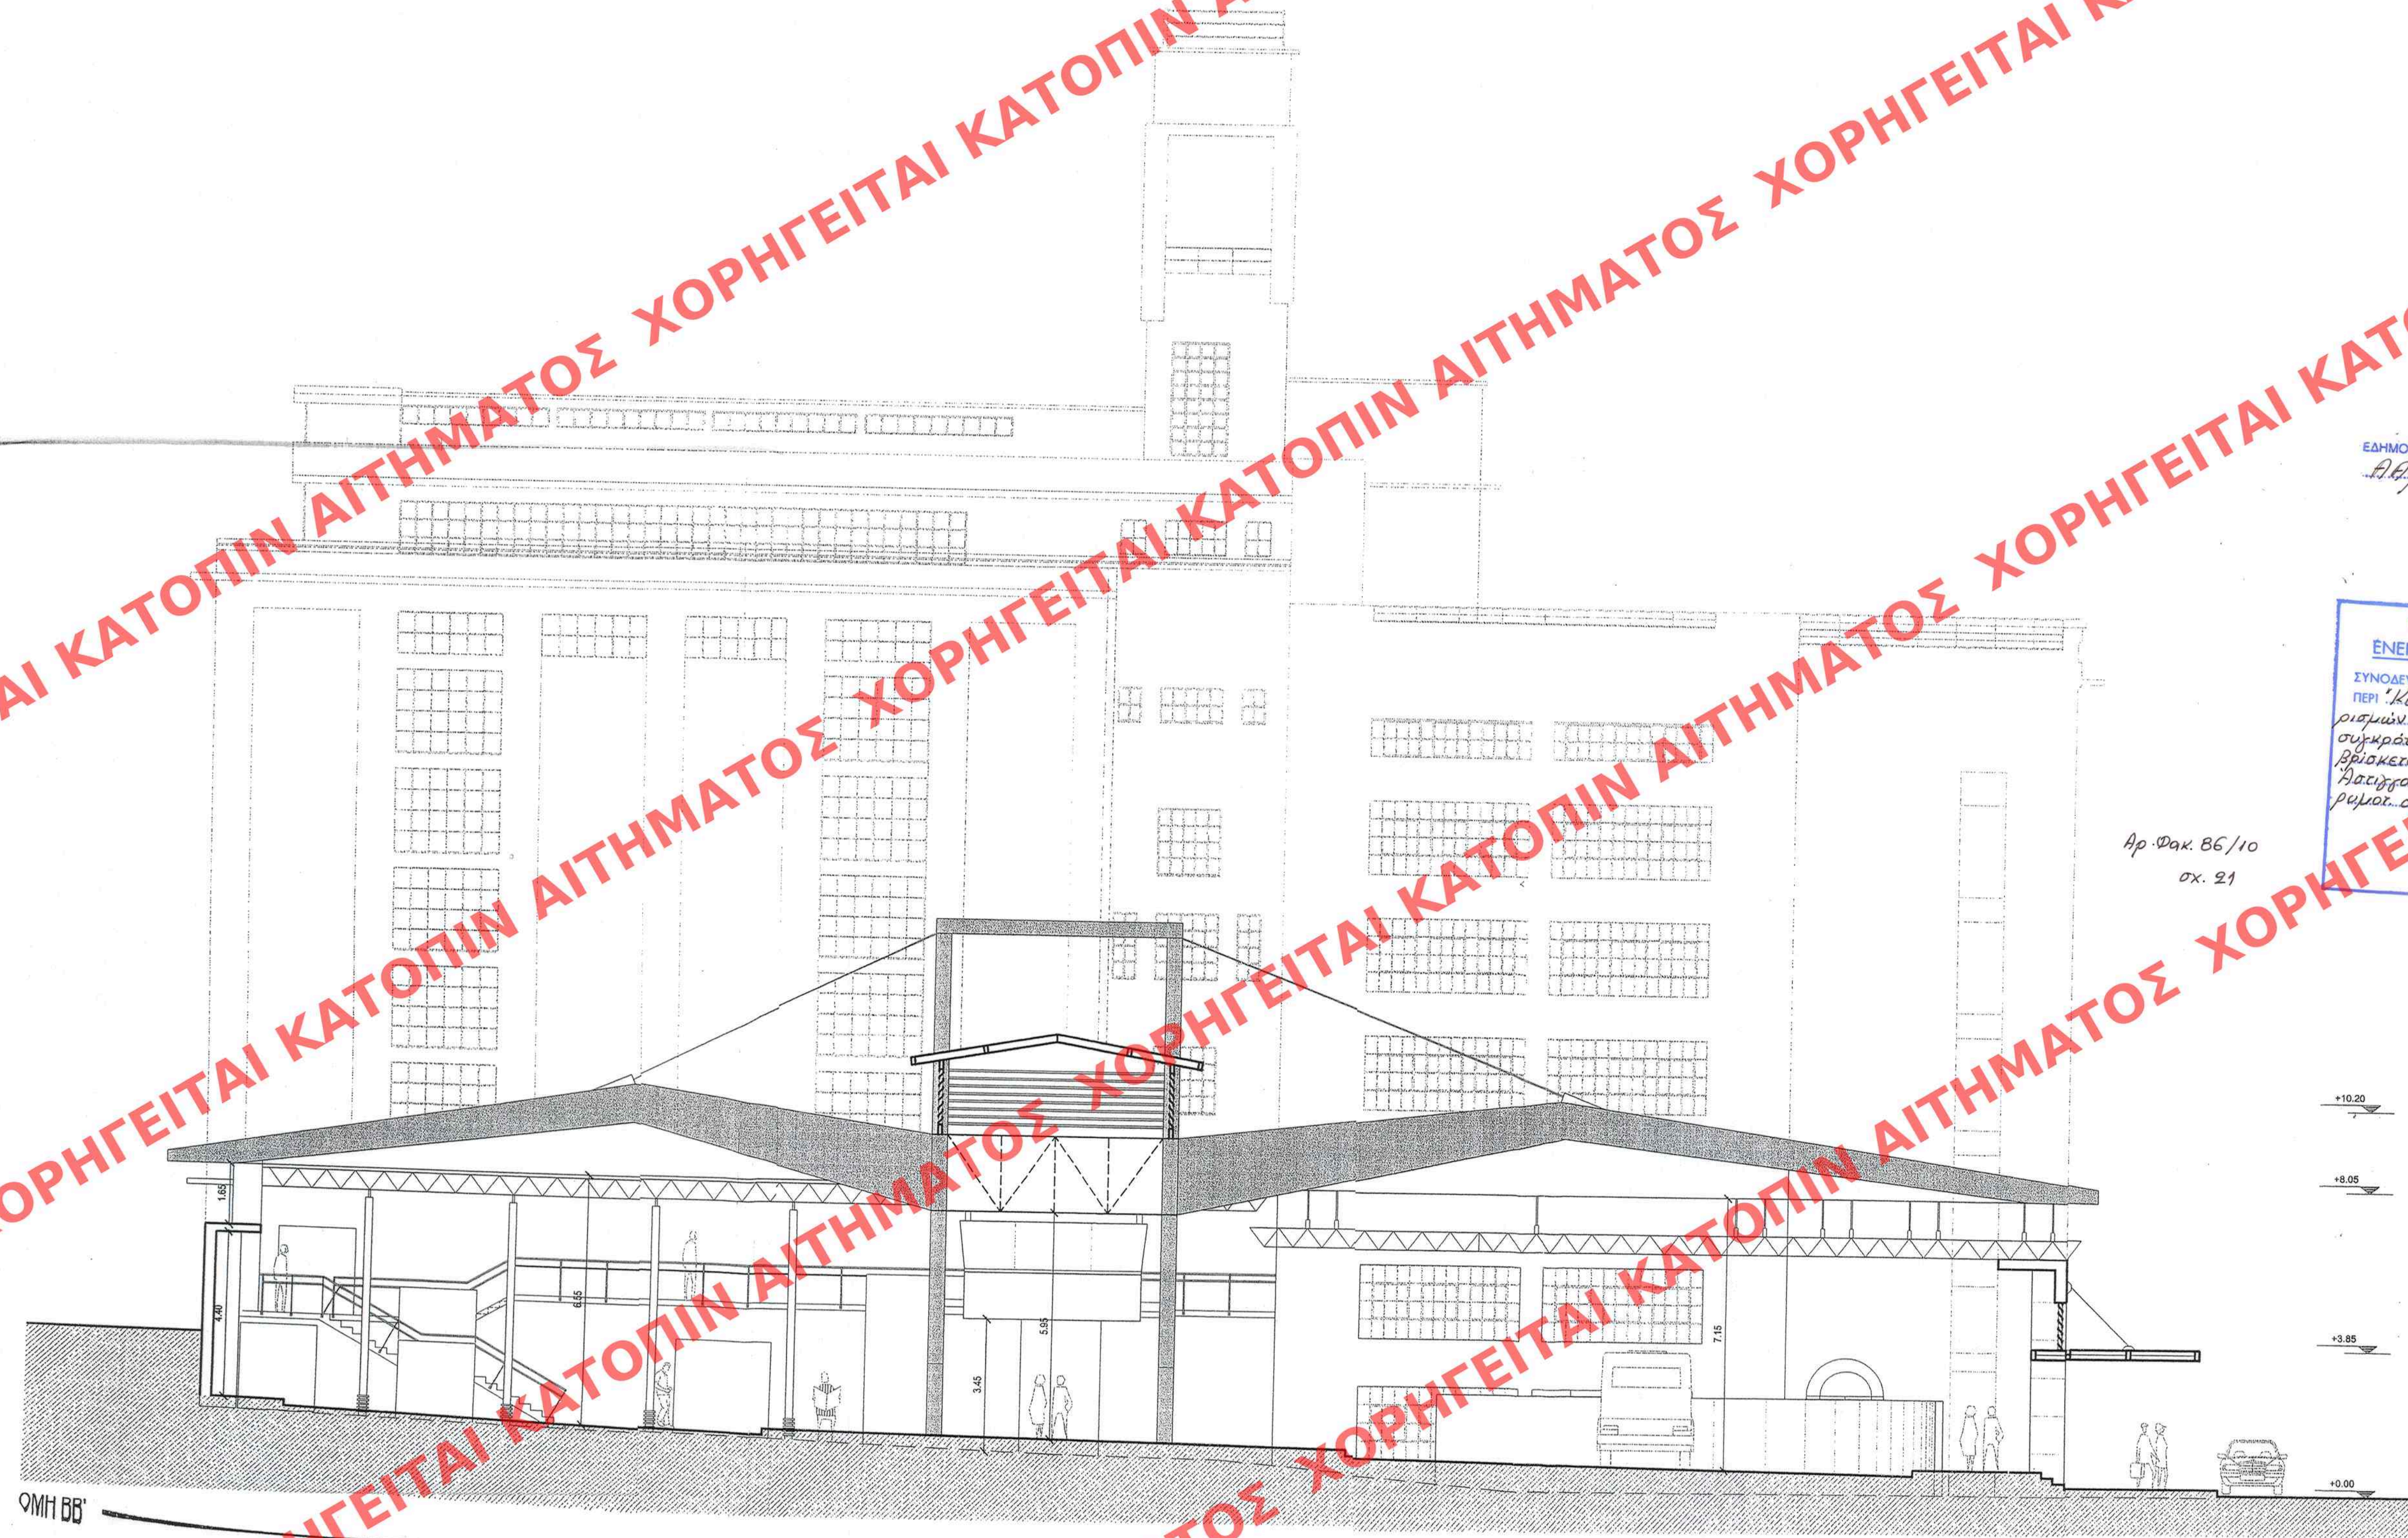

ΕΛΗΜΟΣΙΕΥΘΗ ΕΙΣ ΤΟ ΥΠ' ΑΡΙΘΜ. 251..... ΦΥΛΟ ΤΟΥ
ΑΑΓ..... ΤΕΥΧΟΥΣ ΤΗΣ ΕΦΗΜΕΡΙΔΑΣ ΤΗΣ ΚΥΒΕΡΝΗΣΕΩΣ
ΤΗΣ 28/06/2010

Ар. Док. 86/10
 0х. 21

ΥΠΟΥΡΓΕΙΟ ΠΕΡΙΒΑΛΛΟΝΤΟΣ
ΕΝΕΡΓΕΙΑΣ & ΚΛΙΜΑΤΙΚΗΣ ΑΛΛΑΓΗΣ

ΣΥΝΟΛΑΕΙ ΤΗΝ ΥΠ' ΑΡΙΘΜ. Γ. 23.973/10 ΑΠΟΦΑΣΗ
ΠΕΡΙ "ΚΑΘΟΡΙΣΜΟΣ ΕΙΔΙΚΩΝ ΔΟΣΩΝ ΚΑΙ ΠΕΦΟ-
ΡΟΤΗΤΩΝ ΔΟΤΗΤΩΝ ΣΤΟ ΔΙΑΦΟΡΕΤΙΚΟ ΚΤΗΡΙΑΚΟ
ΣΥΣΤΗΜΑ ΤΩΝ ΜΙΣΤΩΝ ΠΡΟΪΩΝΤΩΝ, ΠΟΥ
ΒΡΙΣΚΕΤΑΙ ΣΤΙΣ ΤΙΤΛΙΣ ΟΔΩΝ ΚΑΙ ΔΙΑΔΡΟΜΩΝ
ΔΙΑΔΡΟΜΩΝ ΣΑΝΚΑΡΩΝ ΤΟΥ ΕΥΚΕΚΡΕΜΕΝΟΥ
ΡΕΥΜΑΤΟΣ ΤΩΝ ΔΟΤΩΝ ΤΑΤΡΕΩΝ (υ.Η.Χ.Α.Σ.)

ΑΘΗΝΑ 9 Ιανουαρίου 2010.

Ο Δ/ΝΤΗΣ

**ΥΠΟΥΡΓΕΙΟ
ΠΕΡΙΒΑΛΛΟΝΤΟΣ
ΕΝΕΡΓΕΙΑΣ Κ'
ΚΛΙΜΑΤΙΚΗΣ ΑΛΛΑΓΗΣ**

Δ/ΝΣΗ ΠΟΛΕΟΔΟΜΙΚΟΥ ΣΧΕΔΙΑΣΜΟΥ
ΤΜΗΜΑ ΠΑΡΑΔΟΣΙΑΚΩΝ ΟΙΚΙΣΜΩΝ

ΘΕΣΗ: ΠΑΤΡΑ

ΘΕΜΑ: Ειδική ρύθμιση σε διατηρητέο συγκρότημα των Μύλων Αγ. Γεωργίου, ιδιοκ. ΚΤΕΛ Ν. Αχαΐας επί των οδών Νόρμαν-Θωνας Αμαλίας- Ασπίγγος-Σανταρόζα

TOMH BB'

ΚΛΙΜΑΚΑ : 1: 100