


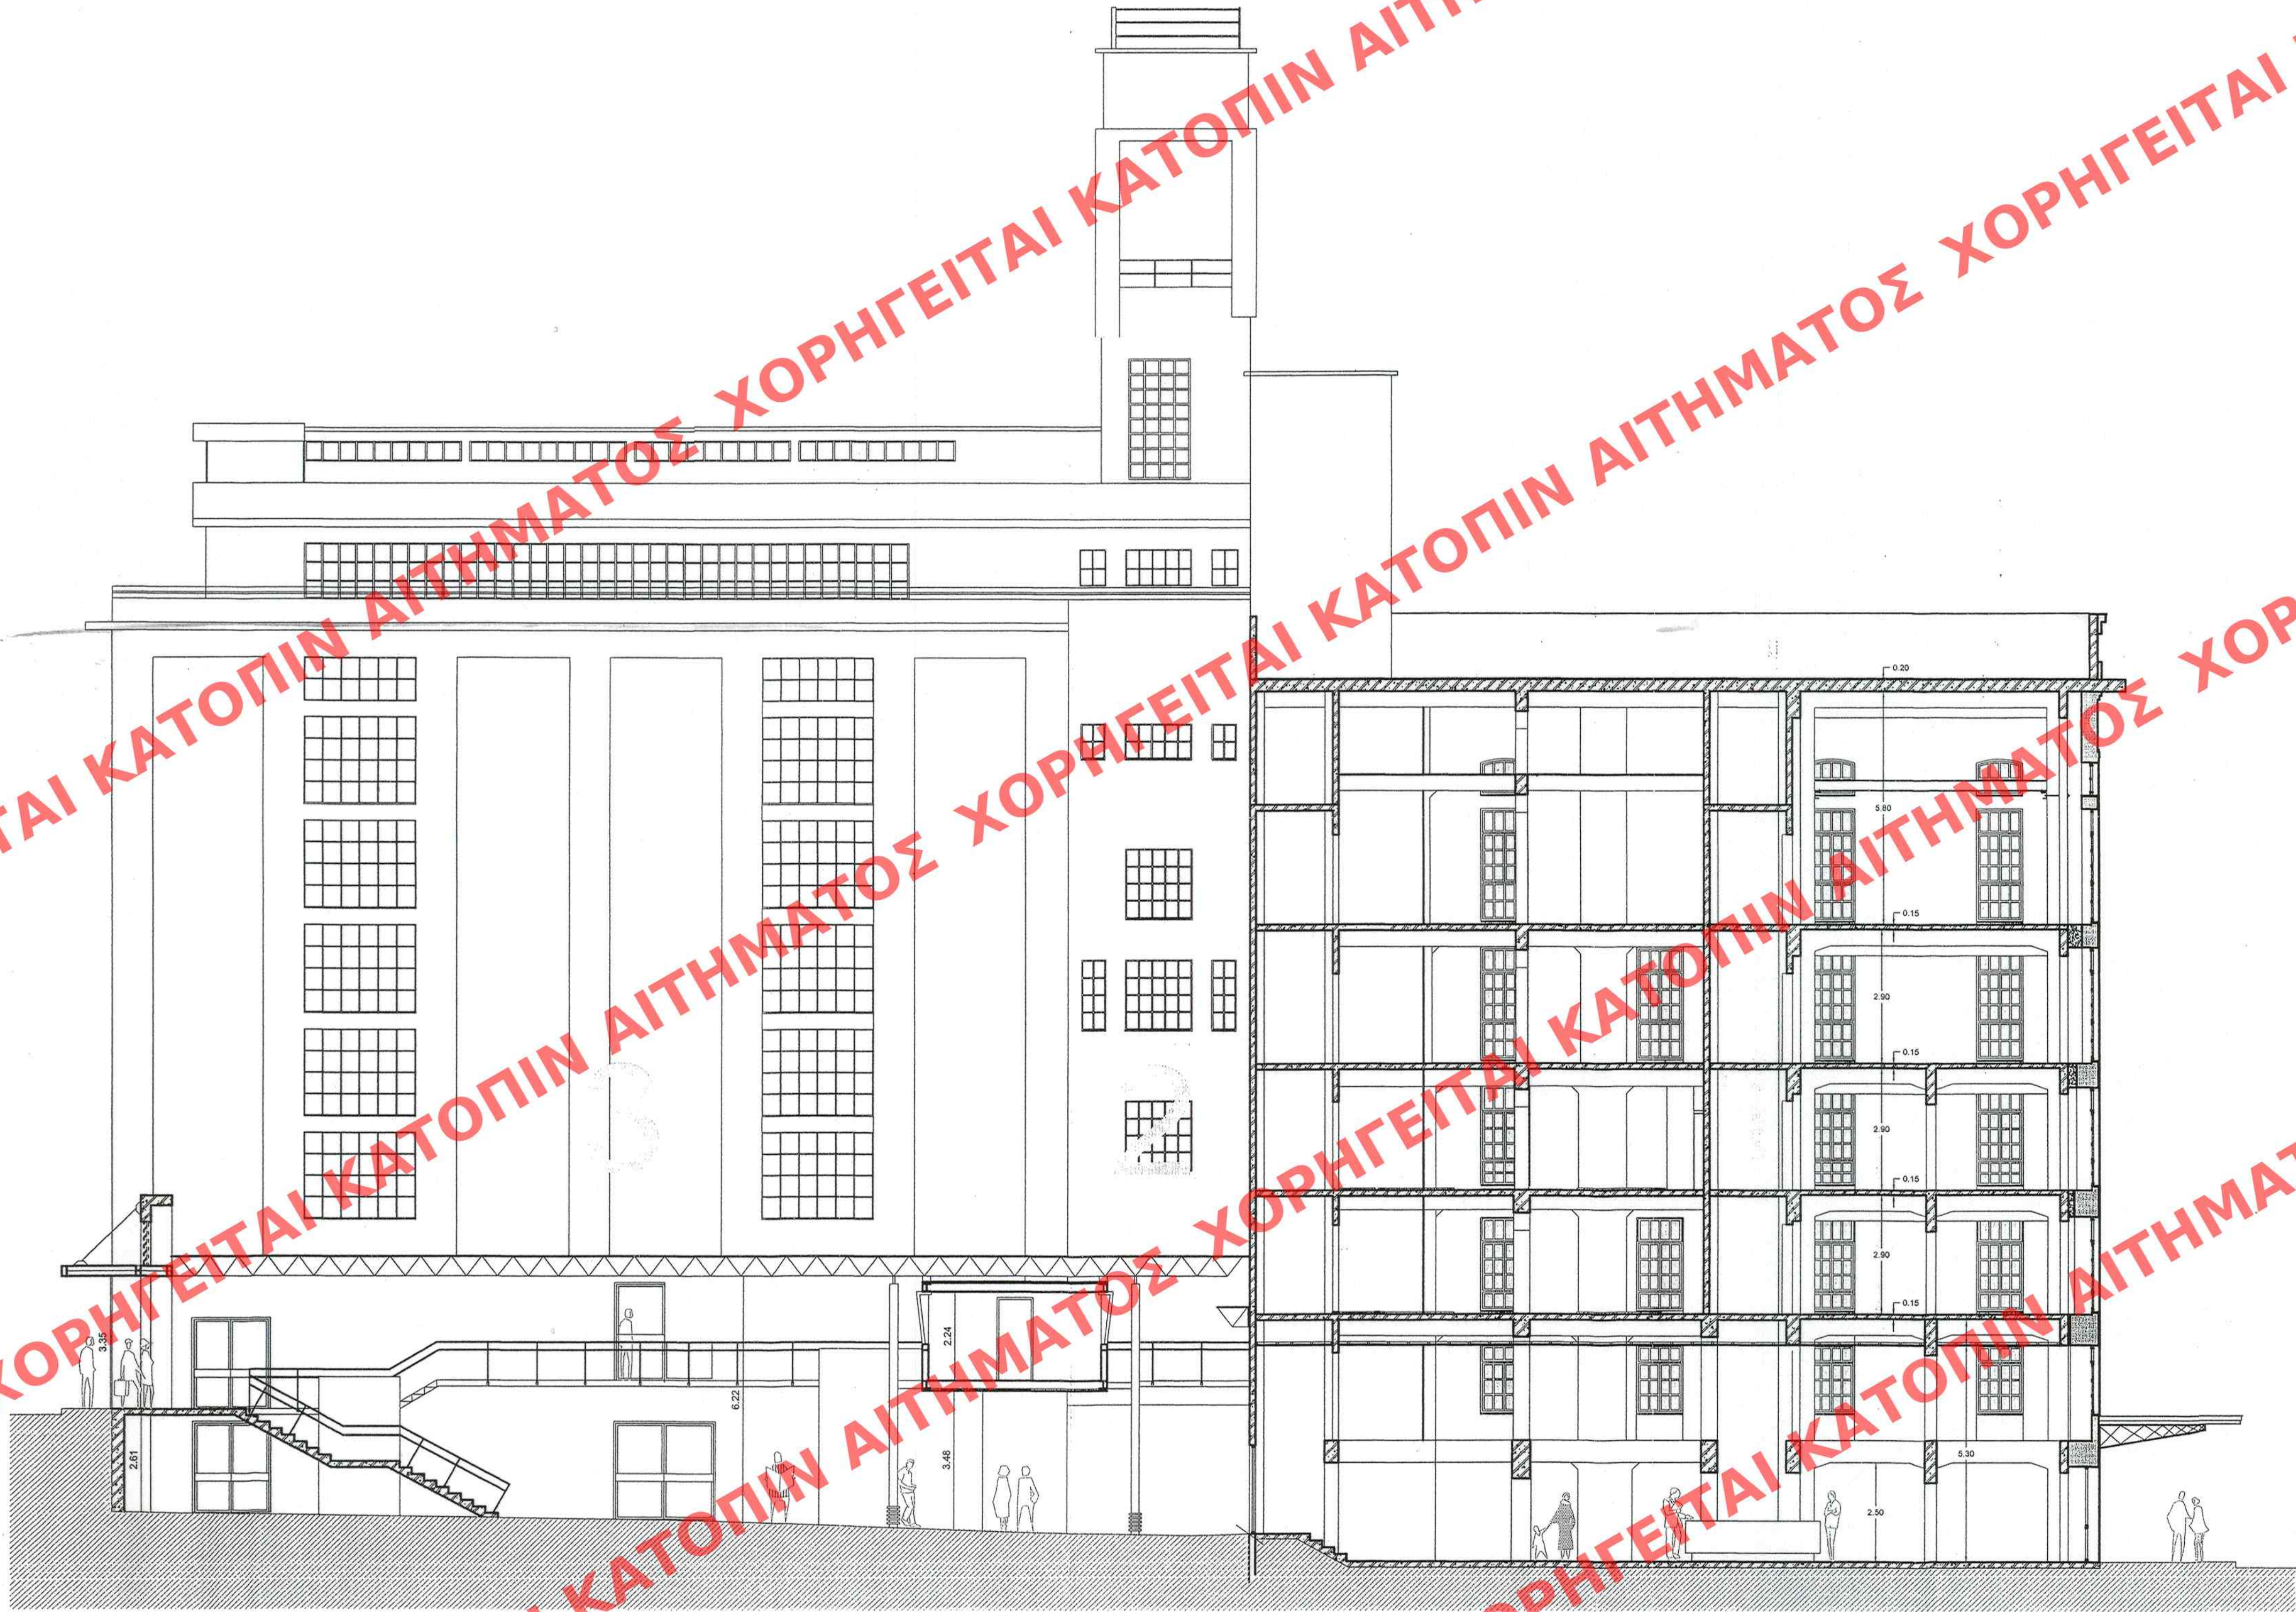

ΤΟΜΗ ΓΓ'



ΕΔΗΜΟΣΙΕΥΣΗ ΕΙΣ ΤΟ ΥΠ' ΑΡΙΘΜ. 25/..... ΦΥΛΟ ΤΟΥ
..... ΑΡΡ..... ΤΕΥΧΟΥΣ ΤΗΣ ΕΦΗΜΕΡΙΔΑΣ ΤΗΣ ΚΥΒΕΡΝΗΣΕΩΣ
ΤΗΣ 28..... ΙΟΥΝΙΟΥ 2010

ΥΠΟΥΡΓΕΙΟ ΠΕΡΙΒΑΛΛΟΝΤΟΣ
ΕΝΕΡΓΕΙΑΣ & ΚΛΙΜΑΤΙΚΗΣ ΑΛΛΑΓΗΣ
ΣΥΝΟΔΕΥΕΙ ΤΗΝ ΥΠ' ΑΡΙΘΜ. Γ. 93973/10 ΑΠΟΦΑΣΗ
ΠΕΡΙ "Καθορισμός... ειδικών... όρων... και...
...στην... στο... διατηρητέο...
...στην... των... Μύλων... Αγ. Γεωργίου...
...στην... των... οδών... Νόρμαν-
... του... Αμαλίας-... Ασπγγος-
... του... Πατρών... 20.10...
ΑΘΗΝΑ, 9... Ιανουαρίου... 2010...
Δ/ΝΤΗΣ

Ι. ΓΙΑΝΝΗΚΟΠΟΥΛΟΣ

Αρ. Πρωτ. 86/10
σχ. 21

ΥΠΟΥΡΓΕΙΟ ΠΕΡΙΒΑΛΛΟΝΤΟΣ ΕΝΕΡΓΕΙΑΣ Κ' ΚΛΙΜΑΤΙΚΗΣ ΑΛΛΑΓΗΣ
Δ/ΝΣΗ ΠΟΛΕΟΔΟΜΙΚΟΥ ΣΧΕΔΙΑΣΜΟΥ ΤΜΗΜΑ ΠΑΡΑΔΟΣΙΑΚΩΝ ΟΙΚΙΣΜΩΝ
ΘΕΣΗ: ΠΑΤΡΑ
ΘΕΜΑ: Ειδική ρύθμιση σε διατηρητέο συγκρότημα των Μύλων Αγ. Γεωργίου, ιδιοκ. ΚΤΕΛ Ν. Αχαΐας επί των οδών Νόρμαν- Οθωνος Αμαλίας- Ασπγγος- Σανταρόζα
ΤΟΜΗ ΓΓ'
ΚΛΙΜΑΚΑ : 1: 100