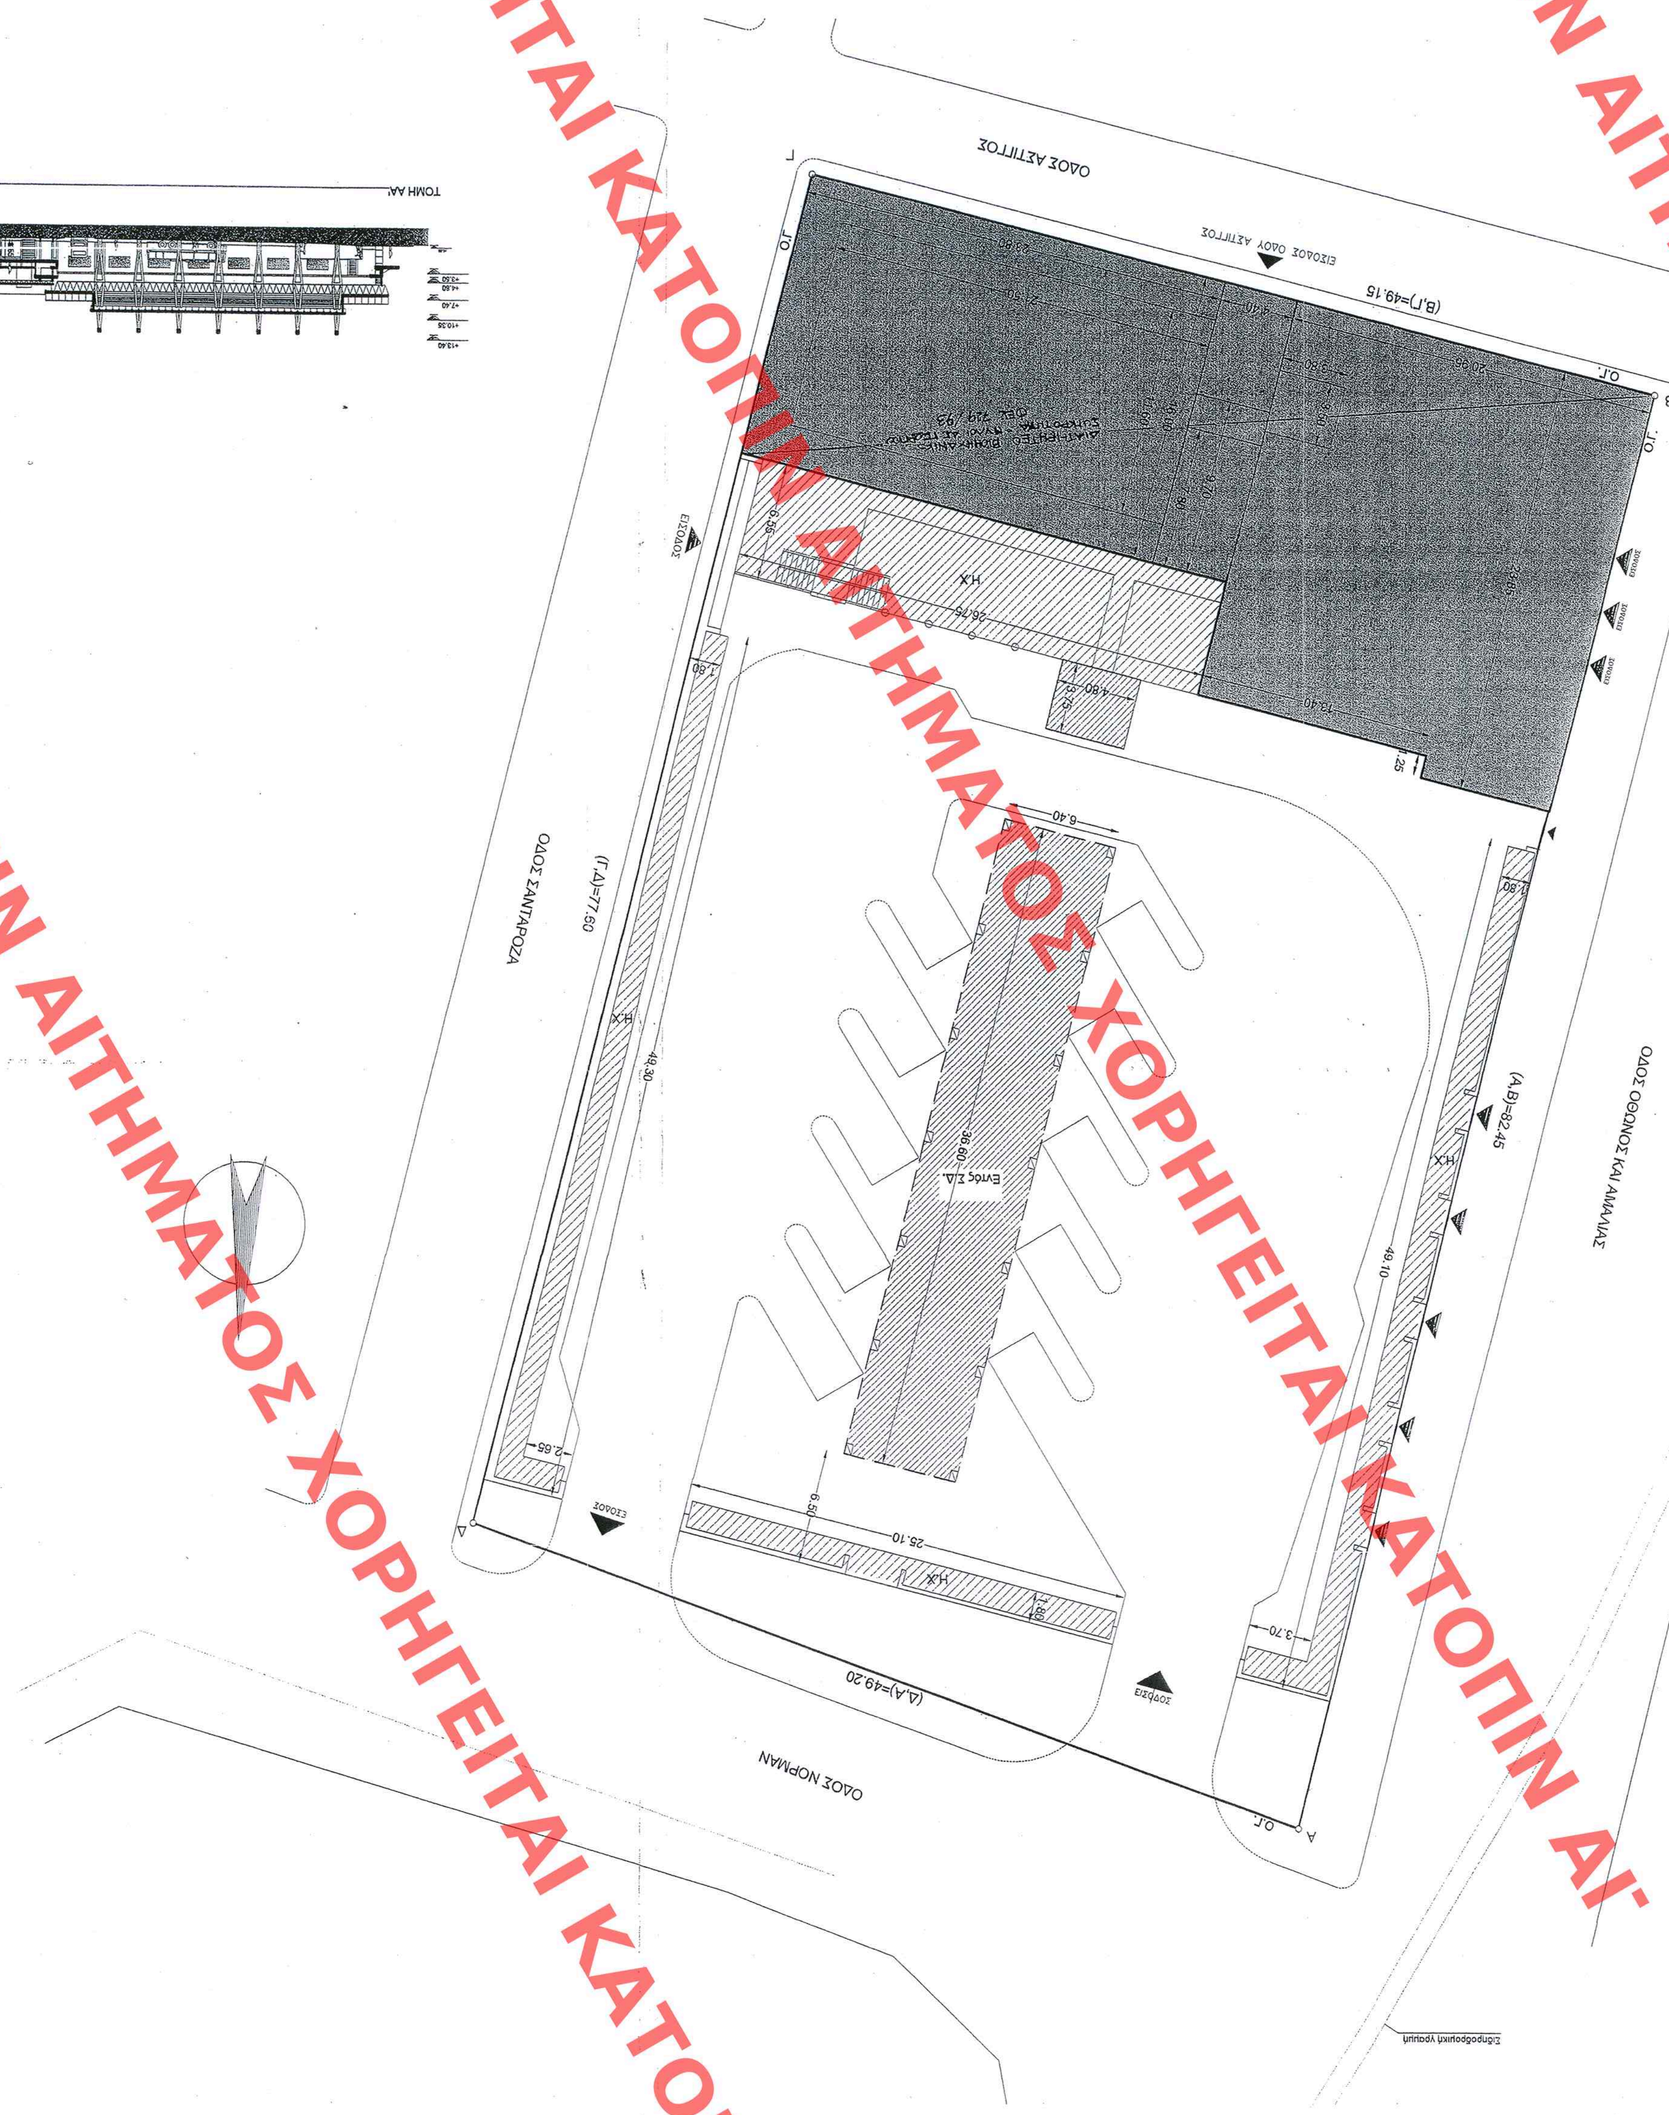
ΟΔΟΣ ΝΟΡΜΑΝ
ΟΔΟΣ ΕΛΠΙΔΑΡΟΣΑ
ΟΔΟΣ ΟΔΟΝΤΟΣ ΚΑΙ ΑΜΑΛΙΑΣ
ΟΔΟΣ ΑΣΤΙΓΓΟΣ
Δημοσιόφορεκή γραμμή
Εντός Σ.Δ.
(Δ,Α)=49.20
(Γ,Α)=27.30
(Α,Β)=82.45
(Β,Γ)=49.15
Α
Ο.Γ.
Β
Ο.Γ.
Γ
Ο.Γ.
Δ
Ο.Γ.
Ο.Γ.
Ο.Γ.