


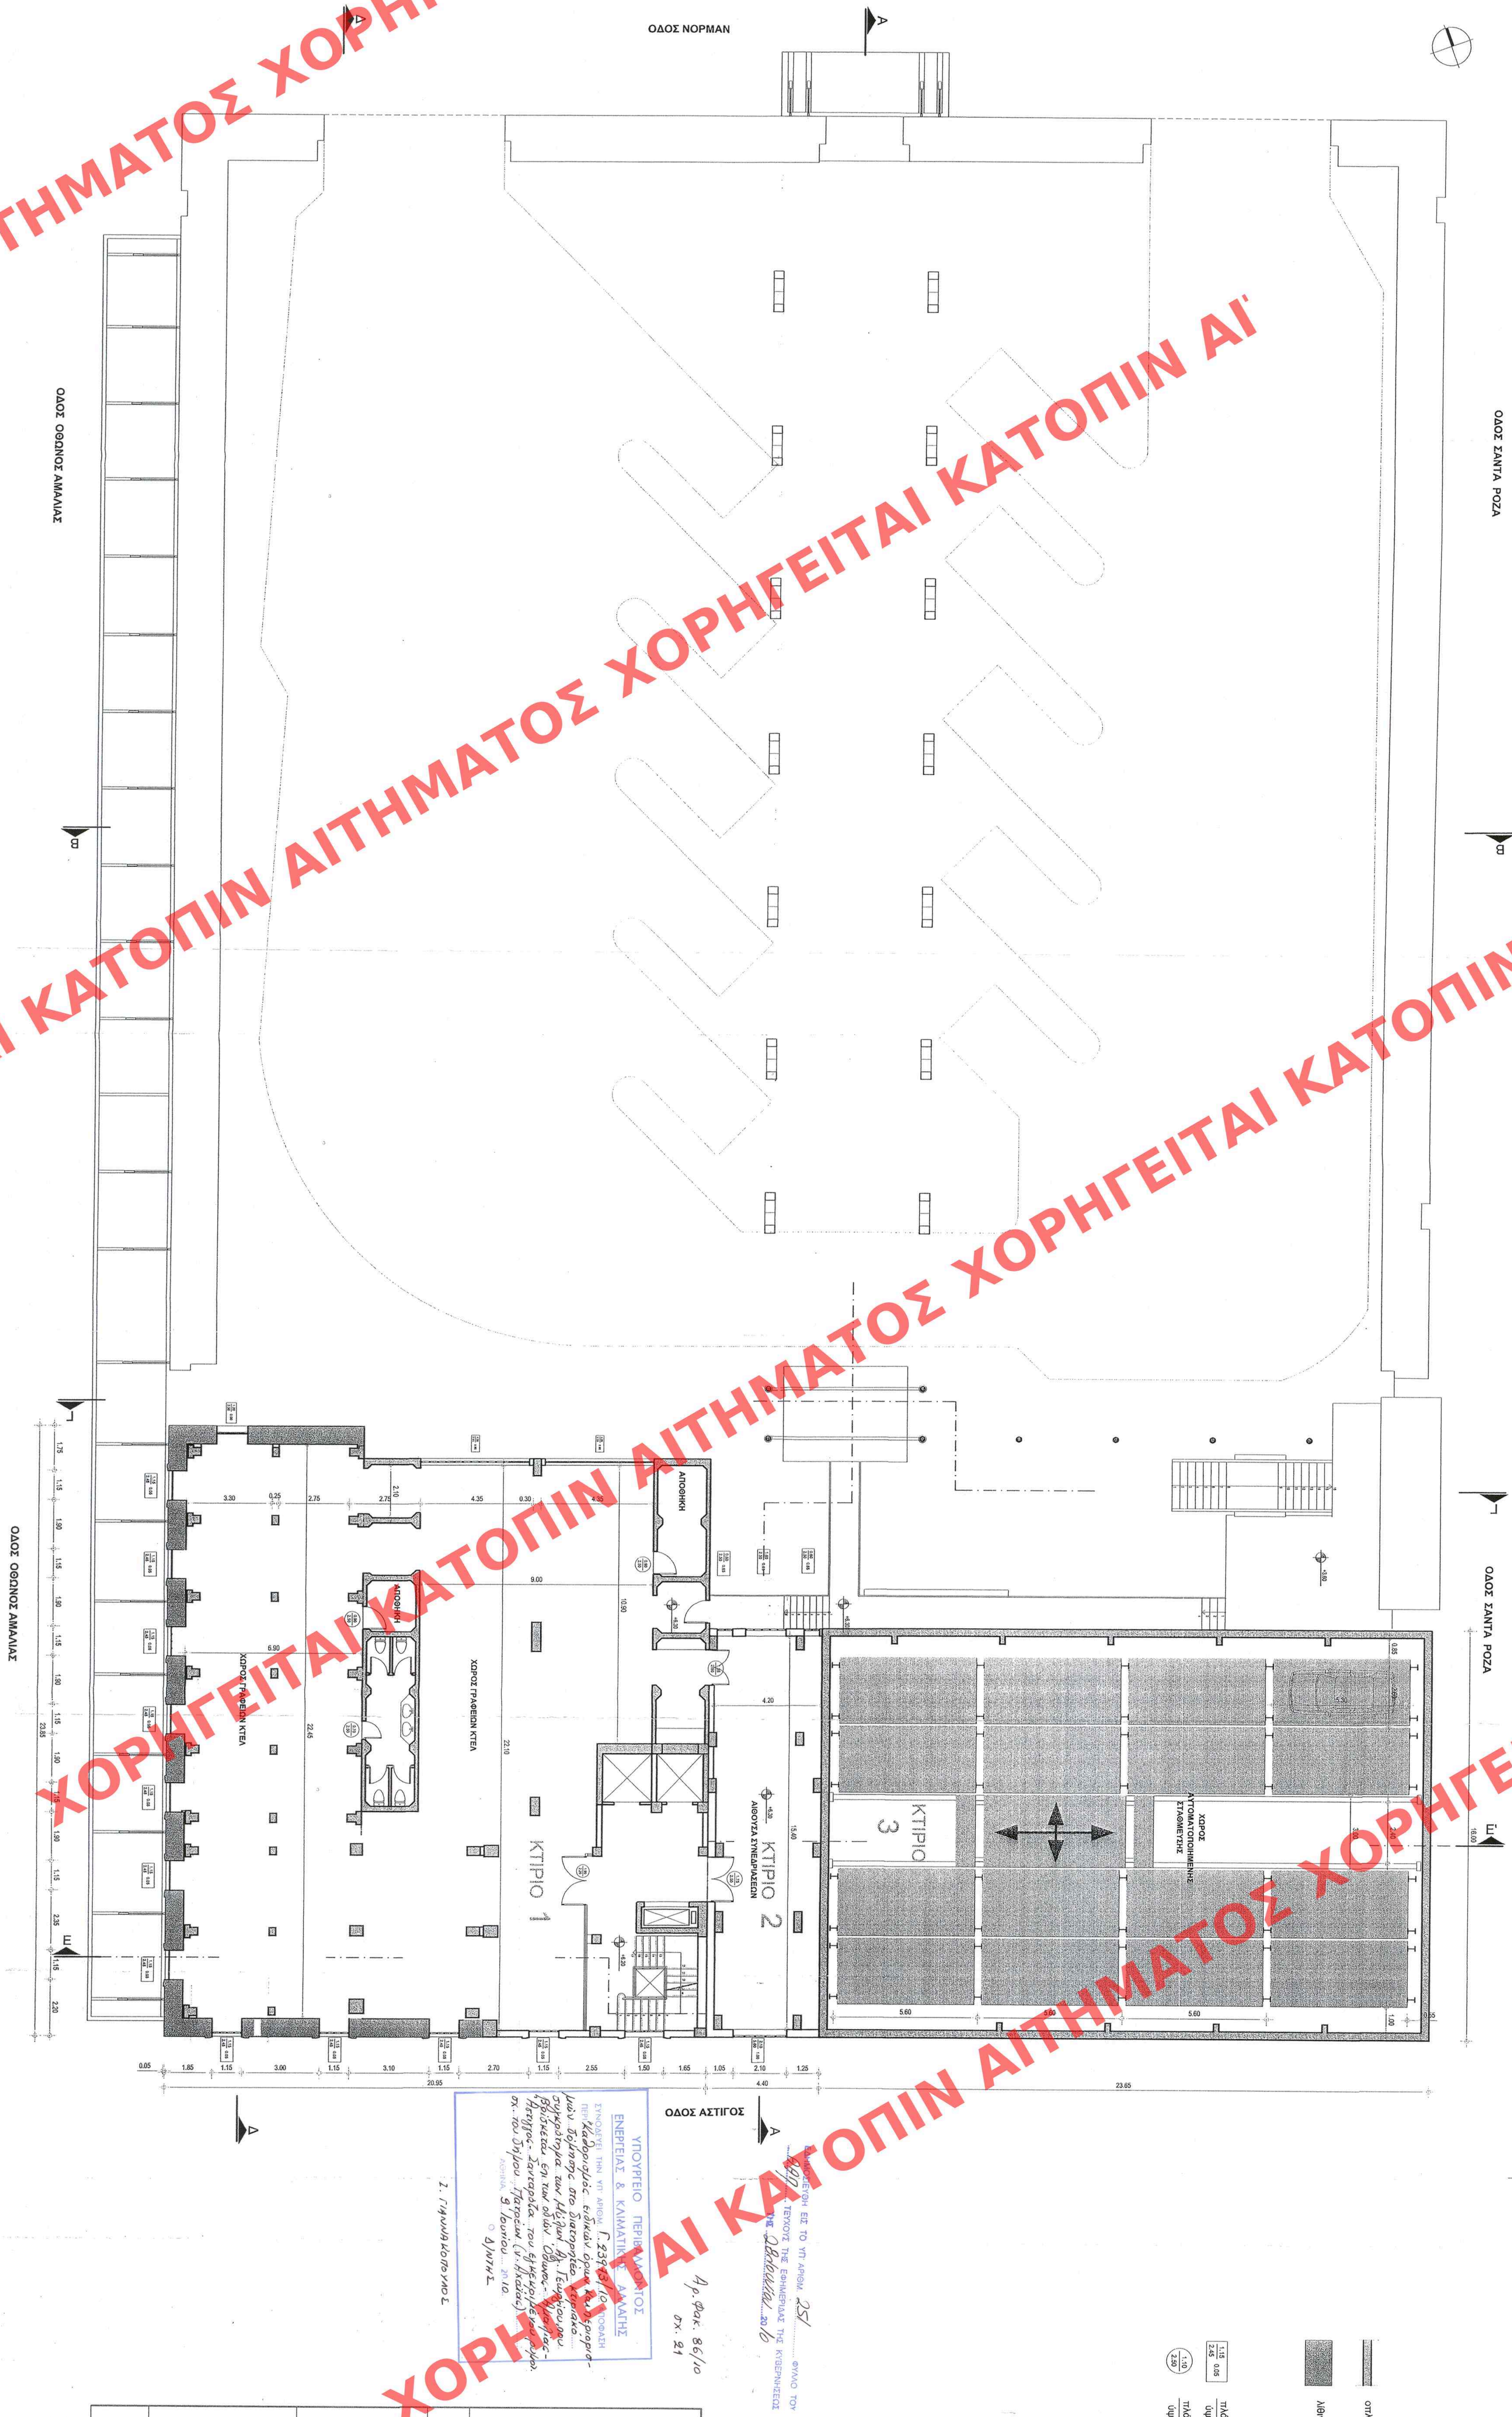

ΥΠΟΥΡΓΕΙΟ ΠΕΡΙΒΑΛΛΟΝΤΟΣ ΕΝΕΡΓΕΙΑΣ Κ' ΚΛΙΜΑΤΙΚΗΣ ΑΝΑΦΗΣ	ΔΙΝΩΝ ΠΡΟΒΛΕΦΟΜΕΝΟΥ ΣΥΜΒΛΗΜΟΥ ΤΗΤΗΜΑ ΠΑΡΑΔΟΤΕΑΚΩΝ ΟΙΚΙΣΜΩΝ.
ΘΕΣΗ: ΠΑΤΡΑ	ΘΕΜΑ: Εξέταση πόλεως σε διατηρητέο σύμπλεγμα των Μουσών Αγ. Γεωργίου, ιδιοκ. ΚΤΕΛ Ν. Αγάθος επί των οδών Νόμισμα- Θωάρος Αμυράκη- Δαρτύνης- Ζαφειράκη
ΚΑΤΟΥΧΑ Α' ΟΡΘΟΥ	ΚΛΙΜΑΚΑ: 1: 100